




RECHTER ZIJGEVEL (STRAATBEELD DAALDER)
BESTAAND

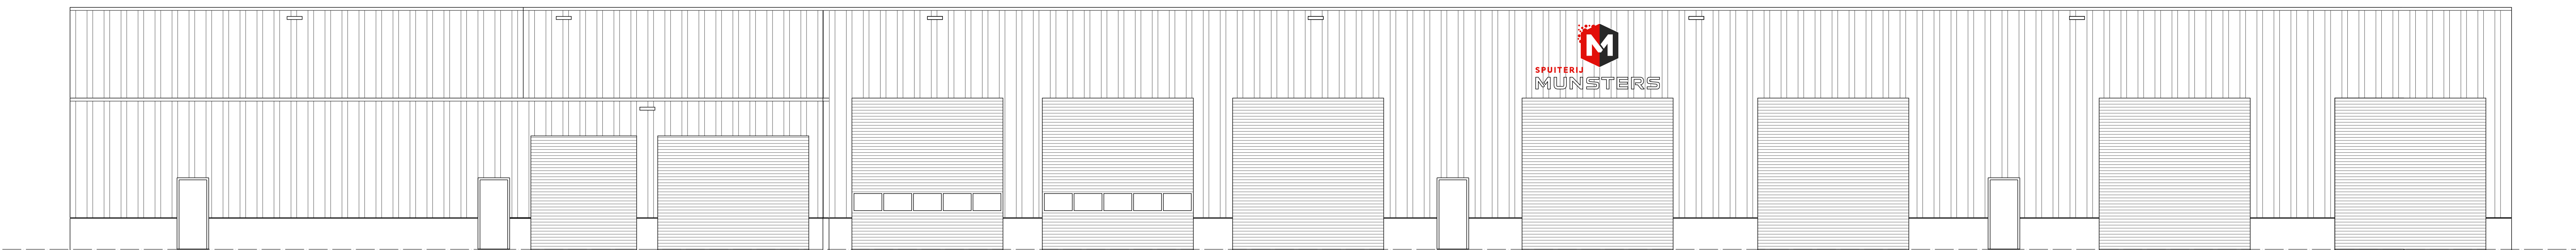

ACHTERGEVEL
BESTAAND

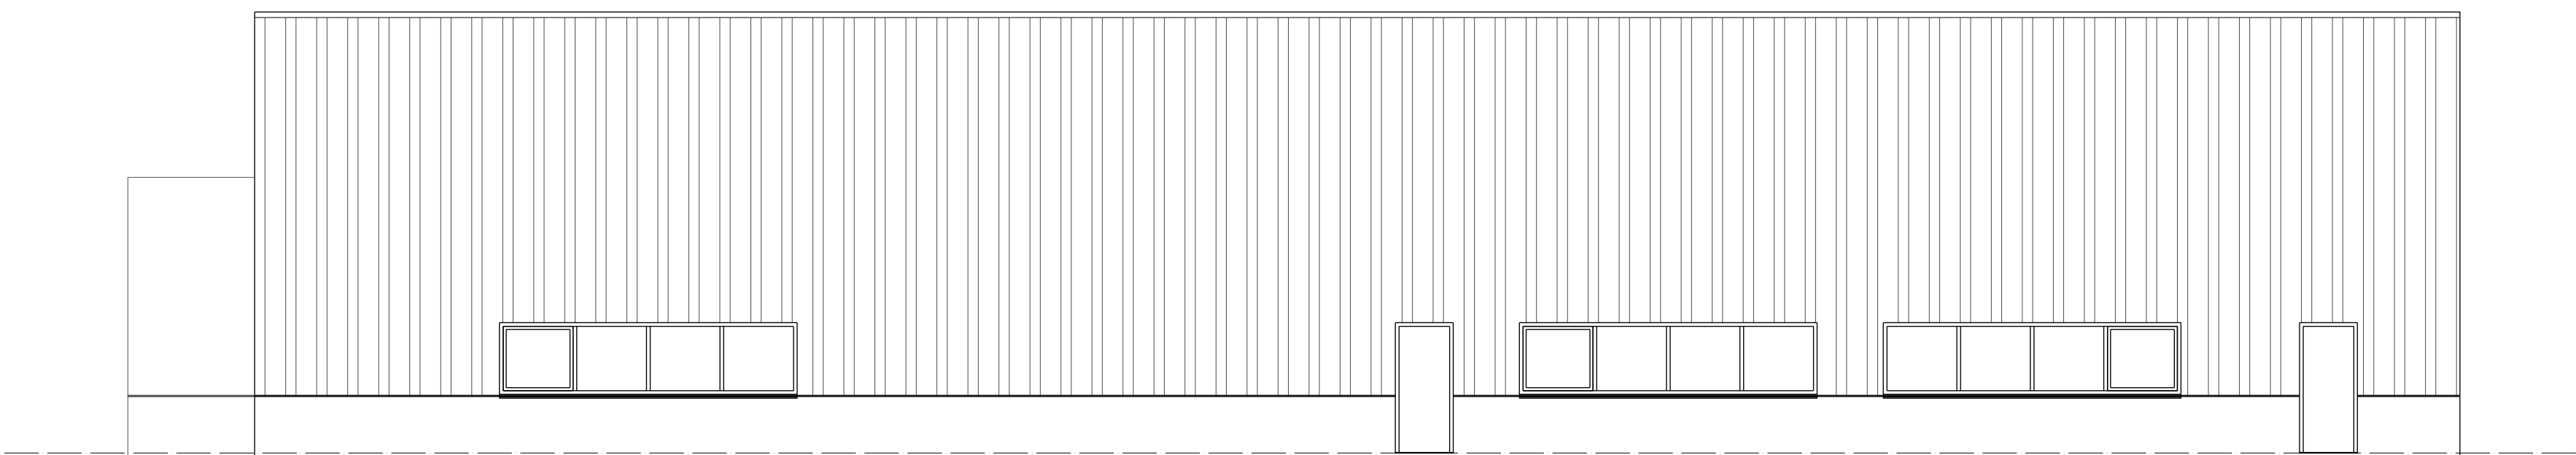

LINKER ZIJGEVEL
BESTAAND

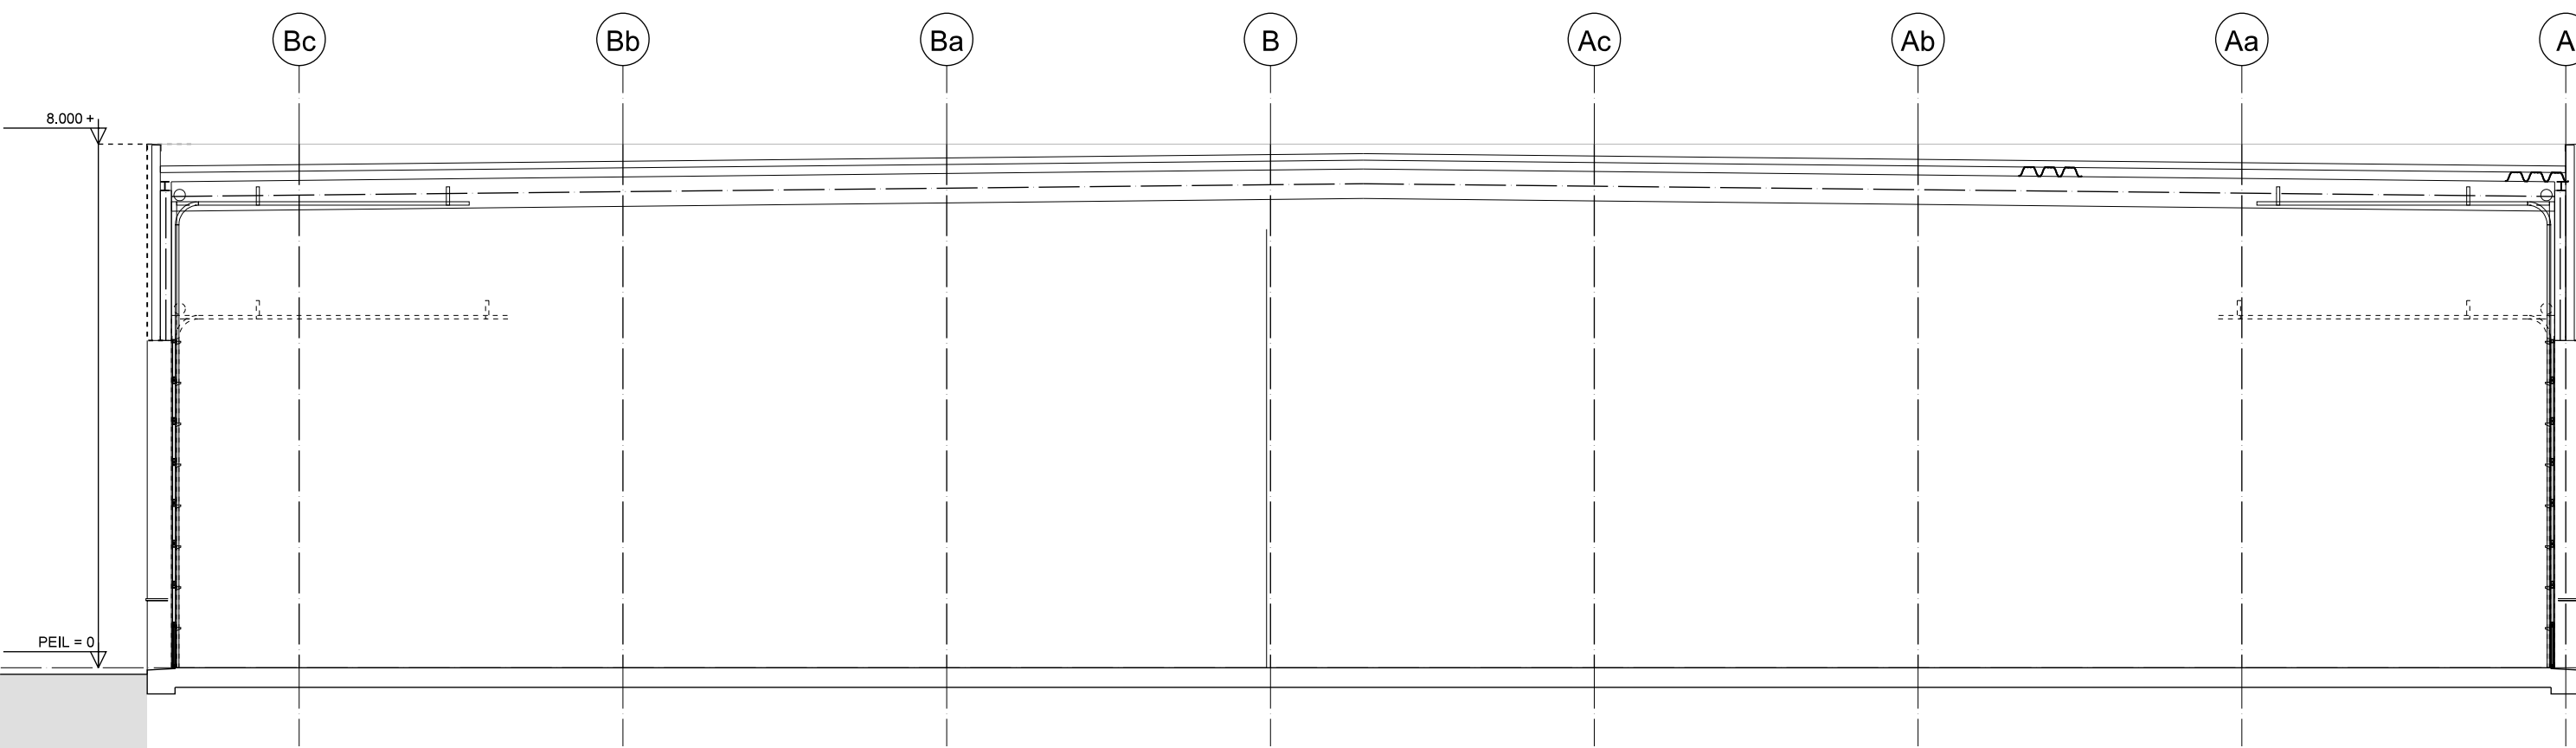

DOORSNEDE A - A
BESTAAND

Project:	Uitbreiding bedrijfsruimte, Daalder 7 te Deurne		
Opdrachtgever:	Daalder 7 5753 SZ Deurne		

gemaakt:	gewijzigd:	schaal:	1:100
a	get.	get.	
b	datum:	datum:	28-09-2021
c	project:	project:	721004
d	blad	blad	
e			
f			