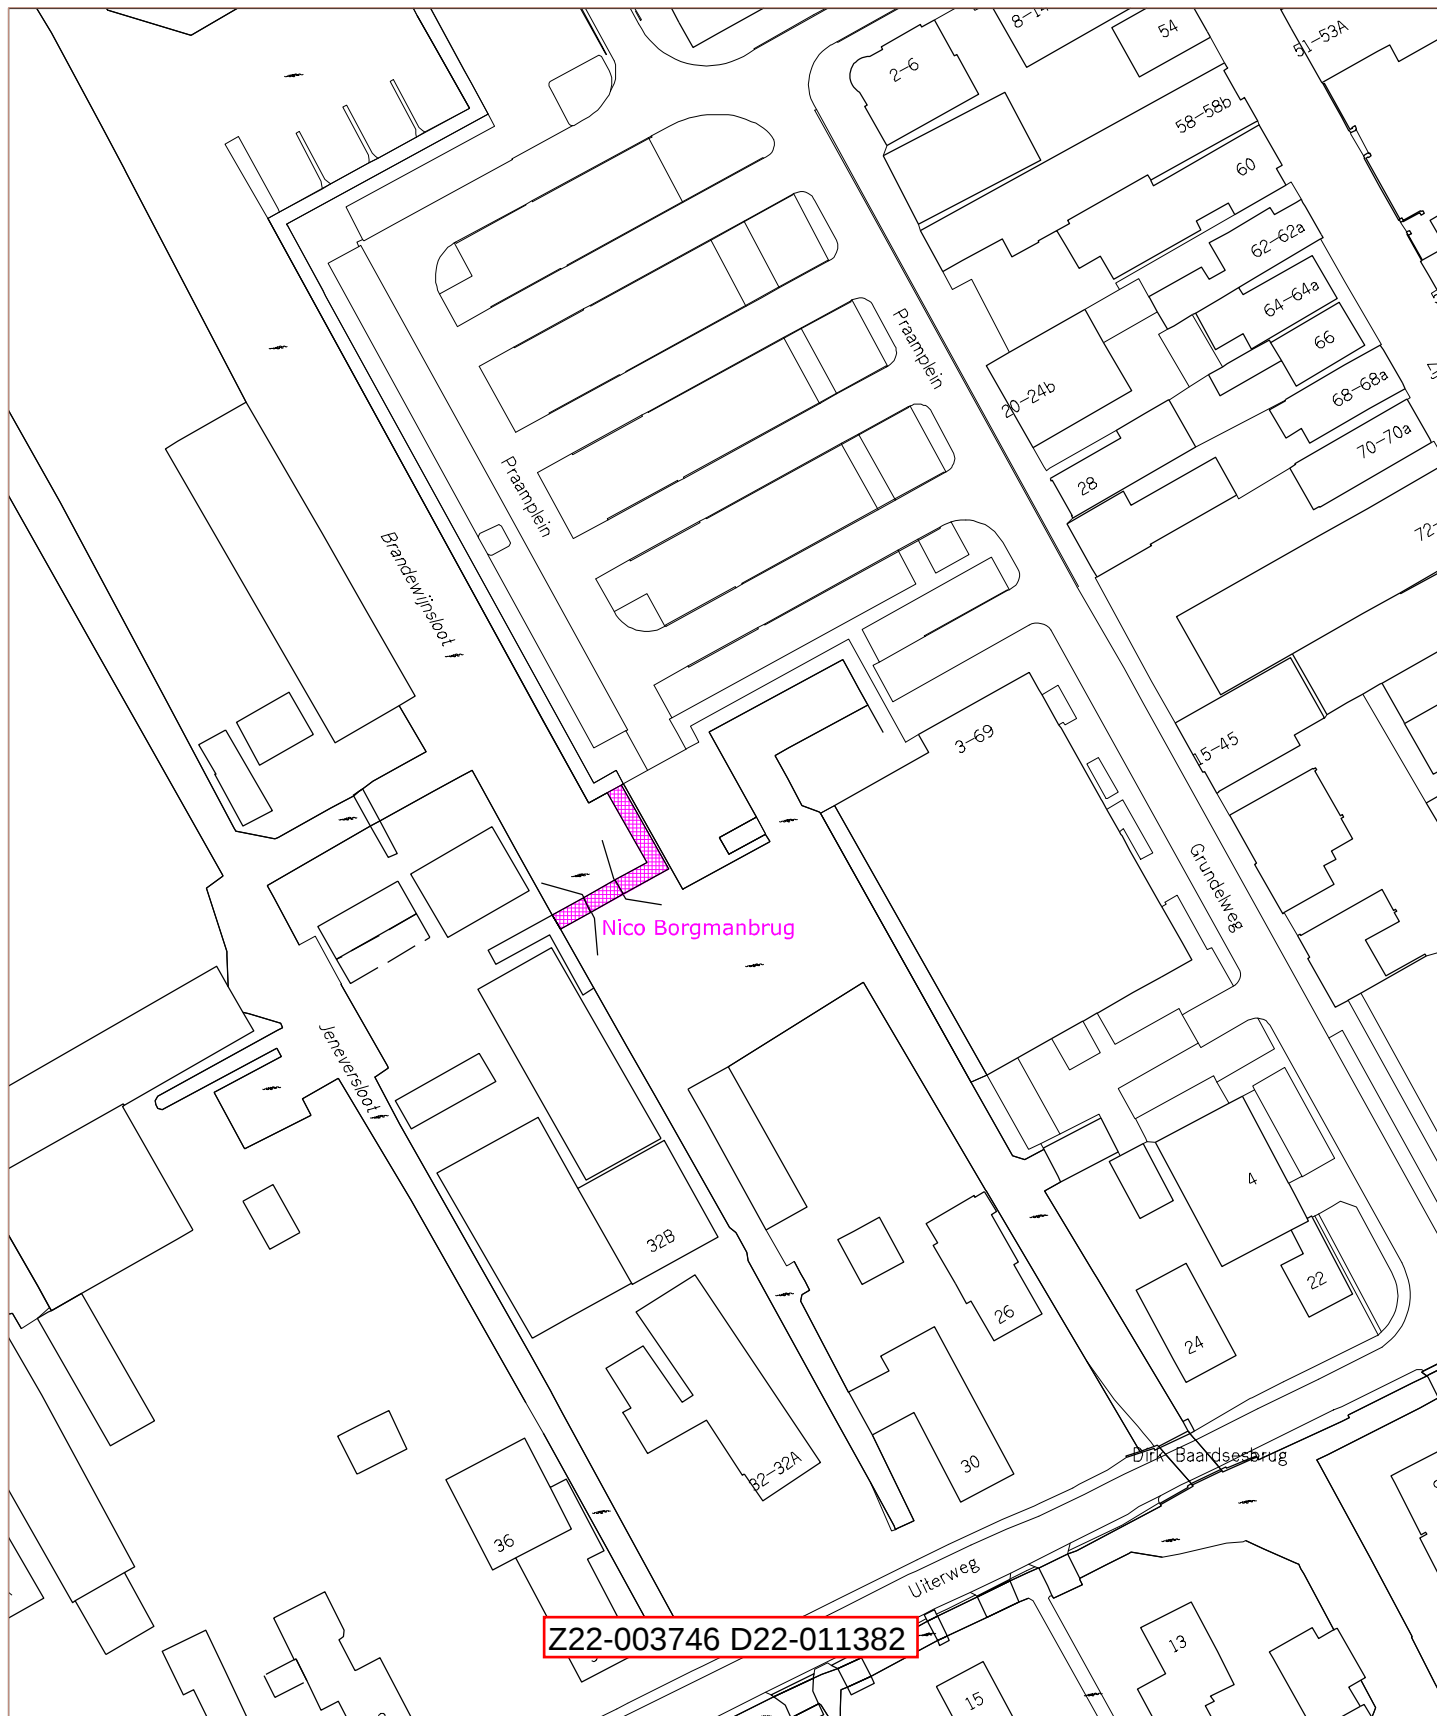


Gemeente Aalsmeer

Gemeente Aalsmeer

Raadhuisplein 1
Postbus 253
1430 AG Aalsmeer
T 0297 387575
F 0297 387676

Locatie : Nabij Praamplen	Onderwerp : Naamgeving openbare ruimte	
Datum : 11-1-2022	Schaal : 1:1000	
Getekend : M. Jongenelen	Zaak en doc. nummer:	