



**LEGENDA**

**Bestaande ondergrondse containers**

- Bestaande ondergrondse container voor Restafval
- Bestaande ondergrondse container voor Papier
- Bestaande ondergrondse container voor PBD
- Bestaande ondergrondse container voor Glas
- Aantal aansluitingen op container voor Restafval


**Bestaande bovengrondse containers**

- Bestaande bovengrondse container voor Papier
- Bestaande bovengrondse container voor PBD
- Bestaande bovengrondse container voor Glas
- Bestaande bovengrondse container voor Textiel
- Bestaande GFT op standaard
- Niet toegankelijk voor inzamelvoertuig
- Huishoudens voorzien van duo rollenmers PBD-Papier (en GFT)
- Panden aangewezen op restafvalcontainer (eventueel voorzien van aantal huishoudens)

**Nieuw**

- Nieuwe bovengrondse container voor Papier
- Nieuwe bovengrondse container voor PBD
- Nieuwe ondergrondse container voor Restafval
- Nieuwe ondergrondse container voor PBD
- Nieuwe ondergrondse container voor Glas
- Nieuwe lokale GFT op standaard

- TVG01** Localennummer voor GFT locatie
- TV01** Localennummer voor Grondstoffen locatie
- Vervangen container

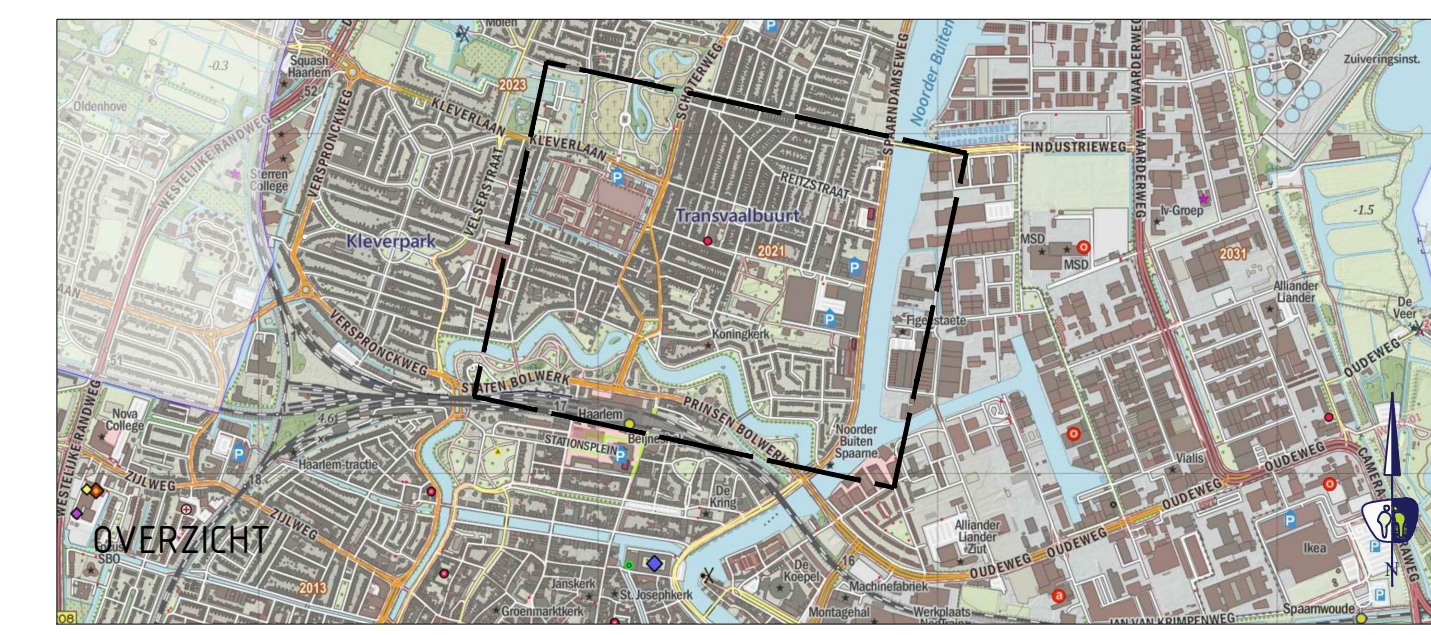

**spaarne landen**

**Project: Strategisch Plan Afvalscheiding (SPA)**  
 Onderwerp: Transvaalwijk - Definitief ontwerp na inpassing SPA beleid

Datum: 17-03-2022	Opdrachtgever:	Tekeningnummer:
Schaal: 1:1250	Spaarnelanden	TV-DO_1.0
Formaat: A0.1 (1260x841)		
Getekend: B. de Boer		