


RENVOOI

	Bebouwing bestaand (10 microwoningen 9 stuks type A en 1 stuks type C)
	Bebouwing nieuw (3 microwoningen type A)
	Brandweeringang
	Opstelplaats blusvoertuig
	Brandhydrant nieuw, straal 40 meter e.e.a. conform 6.30 Bouwbesluit
	Boom
	Te kappen boom
	Te verplaatsen boom
	Beukenhaag bestaand
	Beukenhaag nieuw 400 mm 2 rijen van 5 st per m1, hoogte vlg tekening
	Gras
	Wadi voor hemelwaterafvoer
	Asfalt weg
	Betonklinker bestating
	Nieuwe parkeerplaats uitgevoerd in graskeien
	Stelconplaten antraciet, afmeting volgens tekening
	Graskeien
	Betontegels 500x500 antraciet+kantband 60x200
	Voetpad betontegels 300x300+kantband 60x200
	Lantaarnpaal-bestaand
	Lantaarnpaalnieuw
	Zitelement



opdrachtgever	Amarant afdeling Huisvesting		
project	Micro woningen		
onderwerp	Aanvraag omgevingsvergunning Voorblad/renvooi		
schaal	1:	datum	24 maart 2022
projectnummer	0439	tekeningnummer	OV-00R

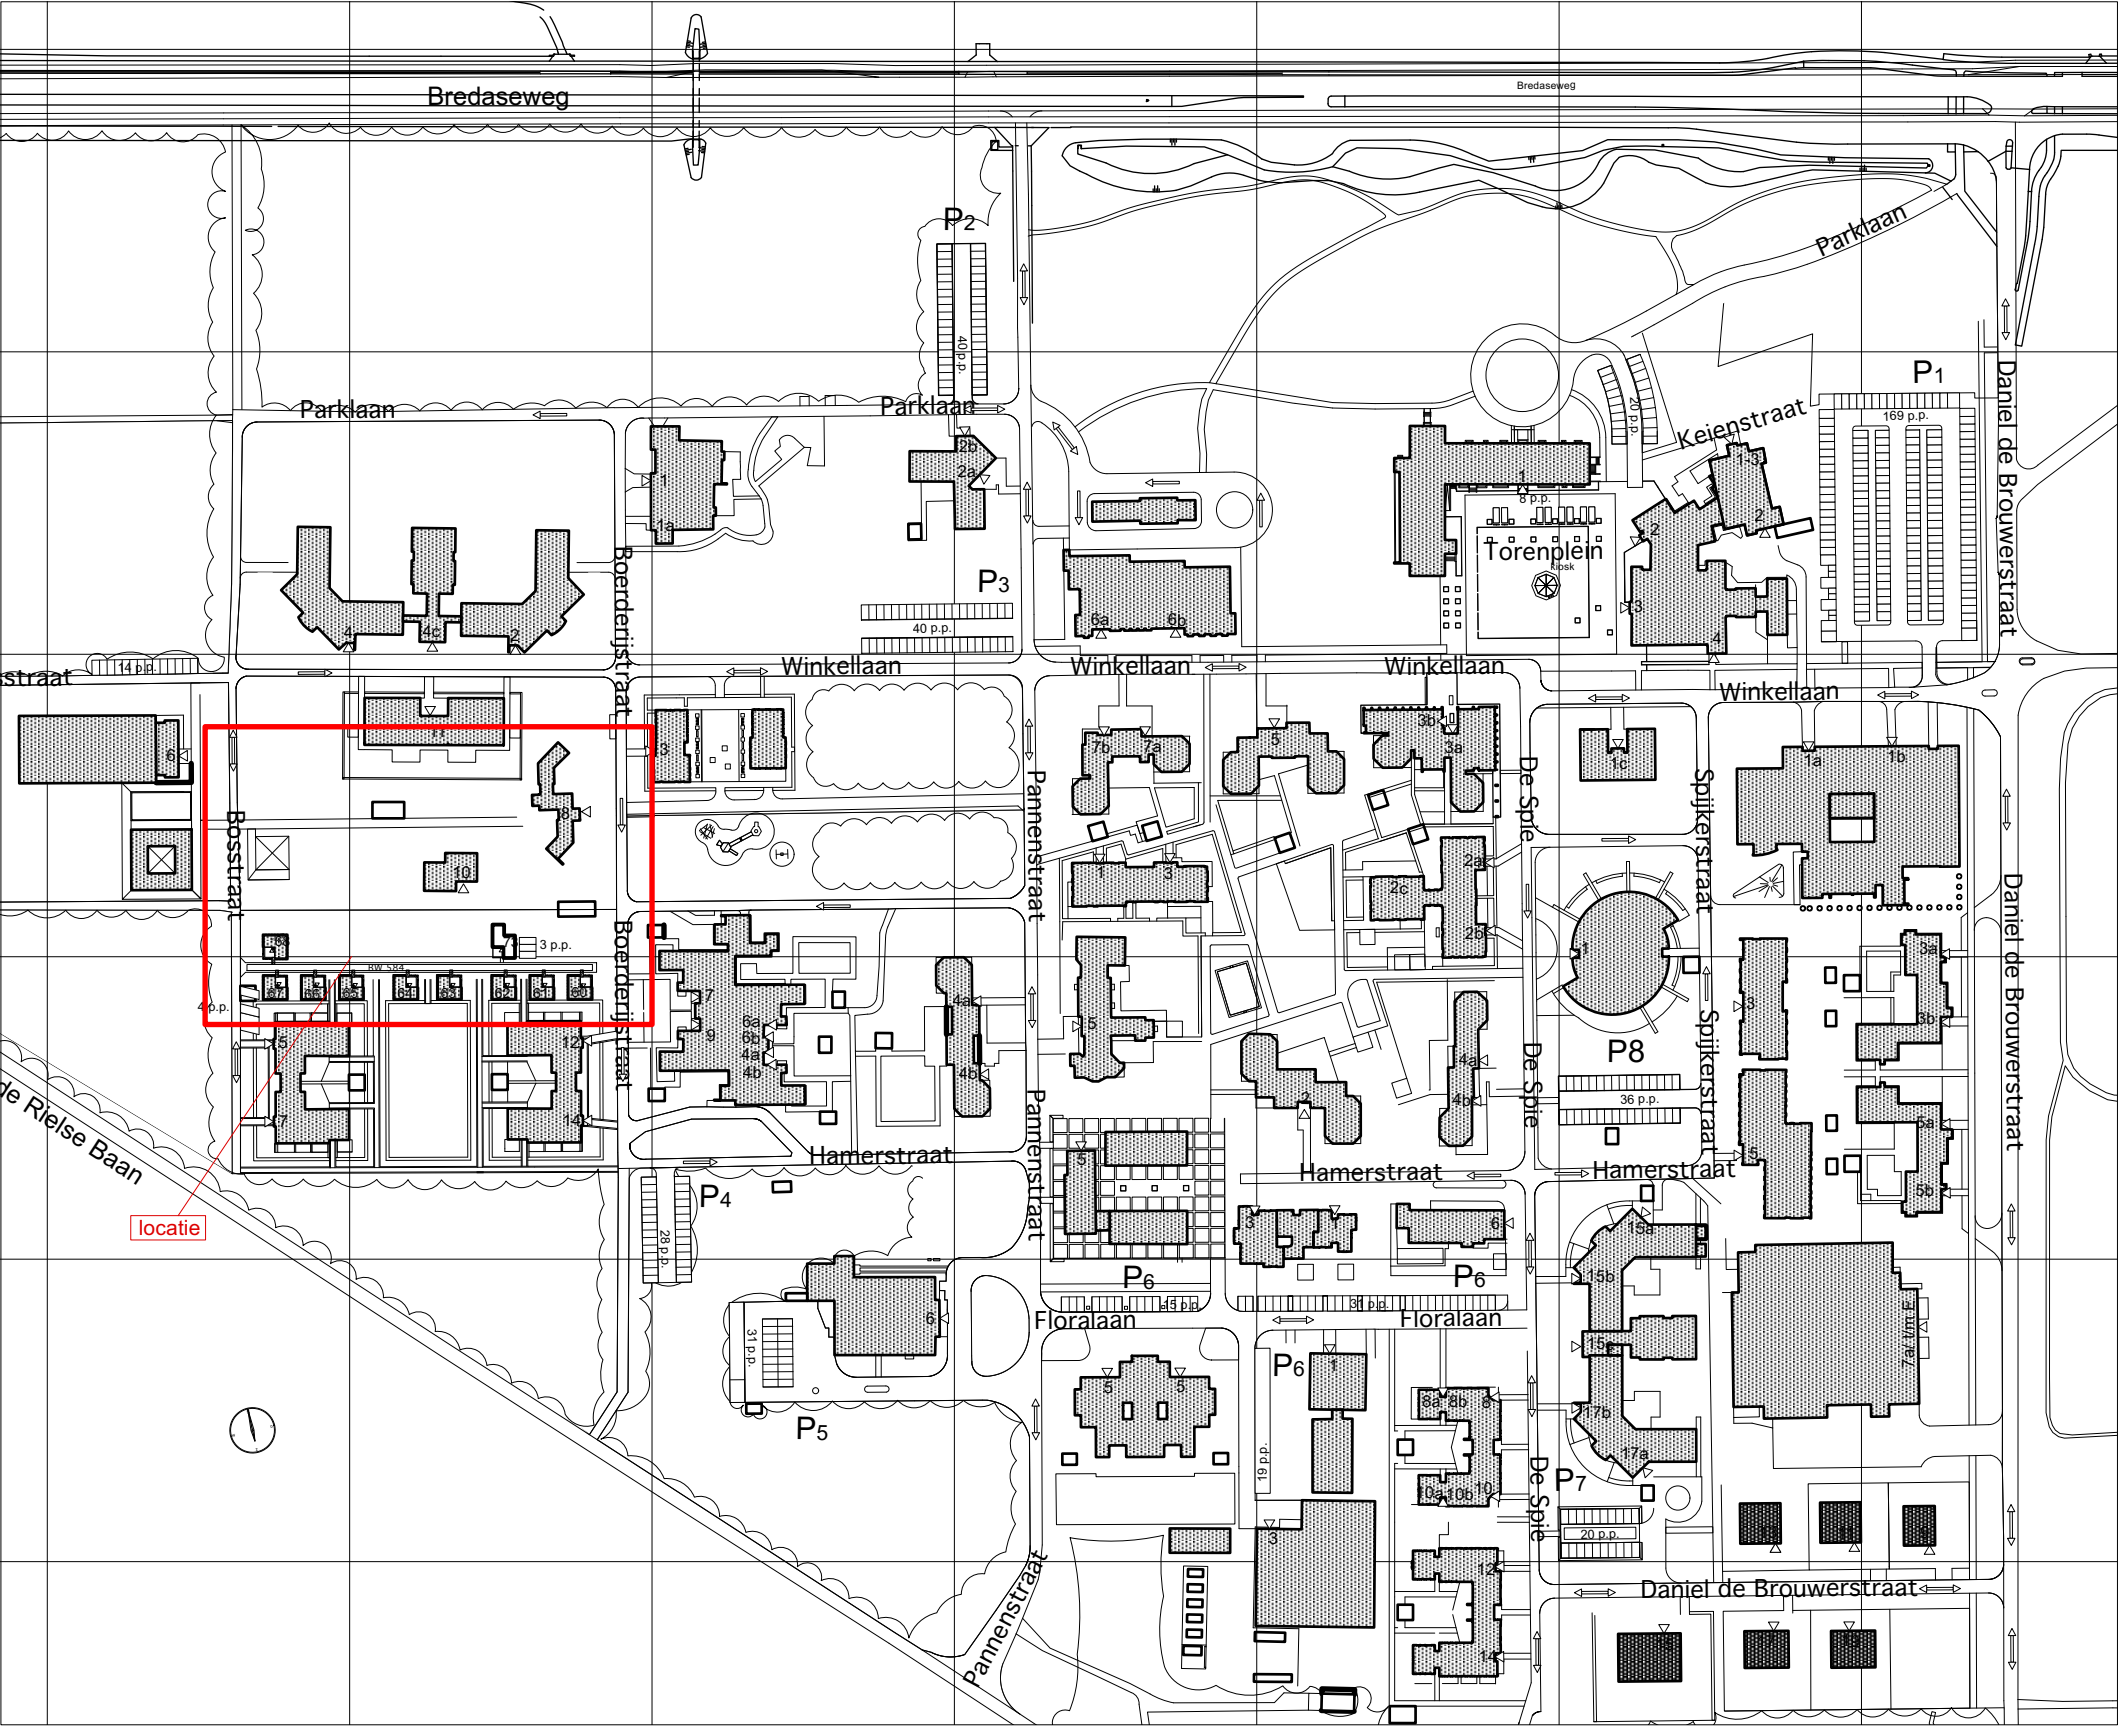

Situatie BESTAAND Daniël de Brouwerpark, Bredaseweg 570, Tilburg 1:2500

opdrachtgever	Amarant afdeling Huisvesting		
project	Micro woningen		
onderwerp	Aanvraag omgevingsvergunning Situatie overzicht		
schaal	1:2500	datum	24 maart 2022
projectnummer	0439	tekeningnummer	OV-00



FOTO 1



FOTO 2

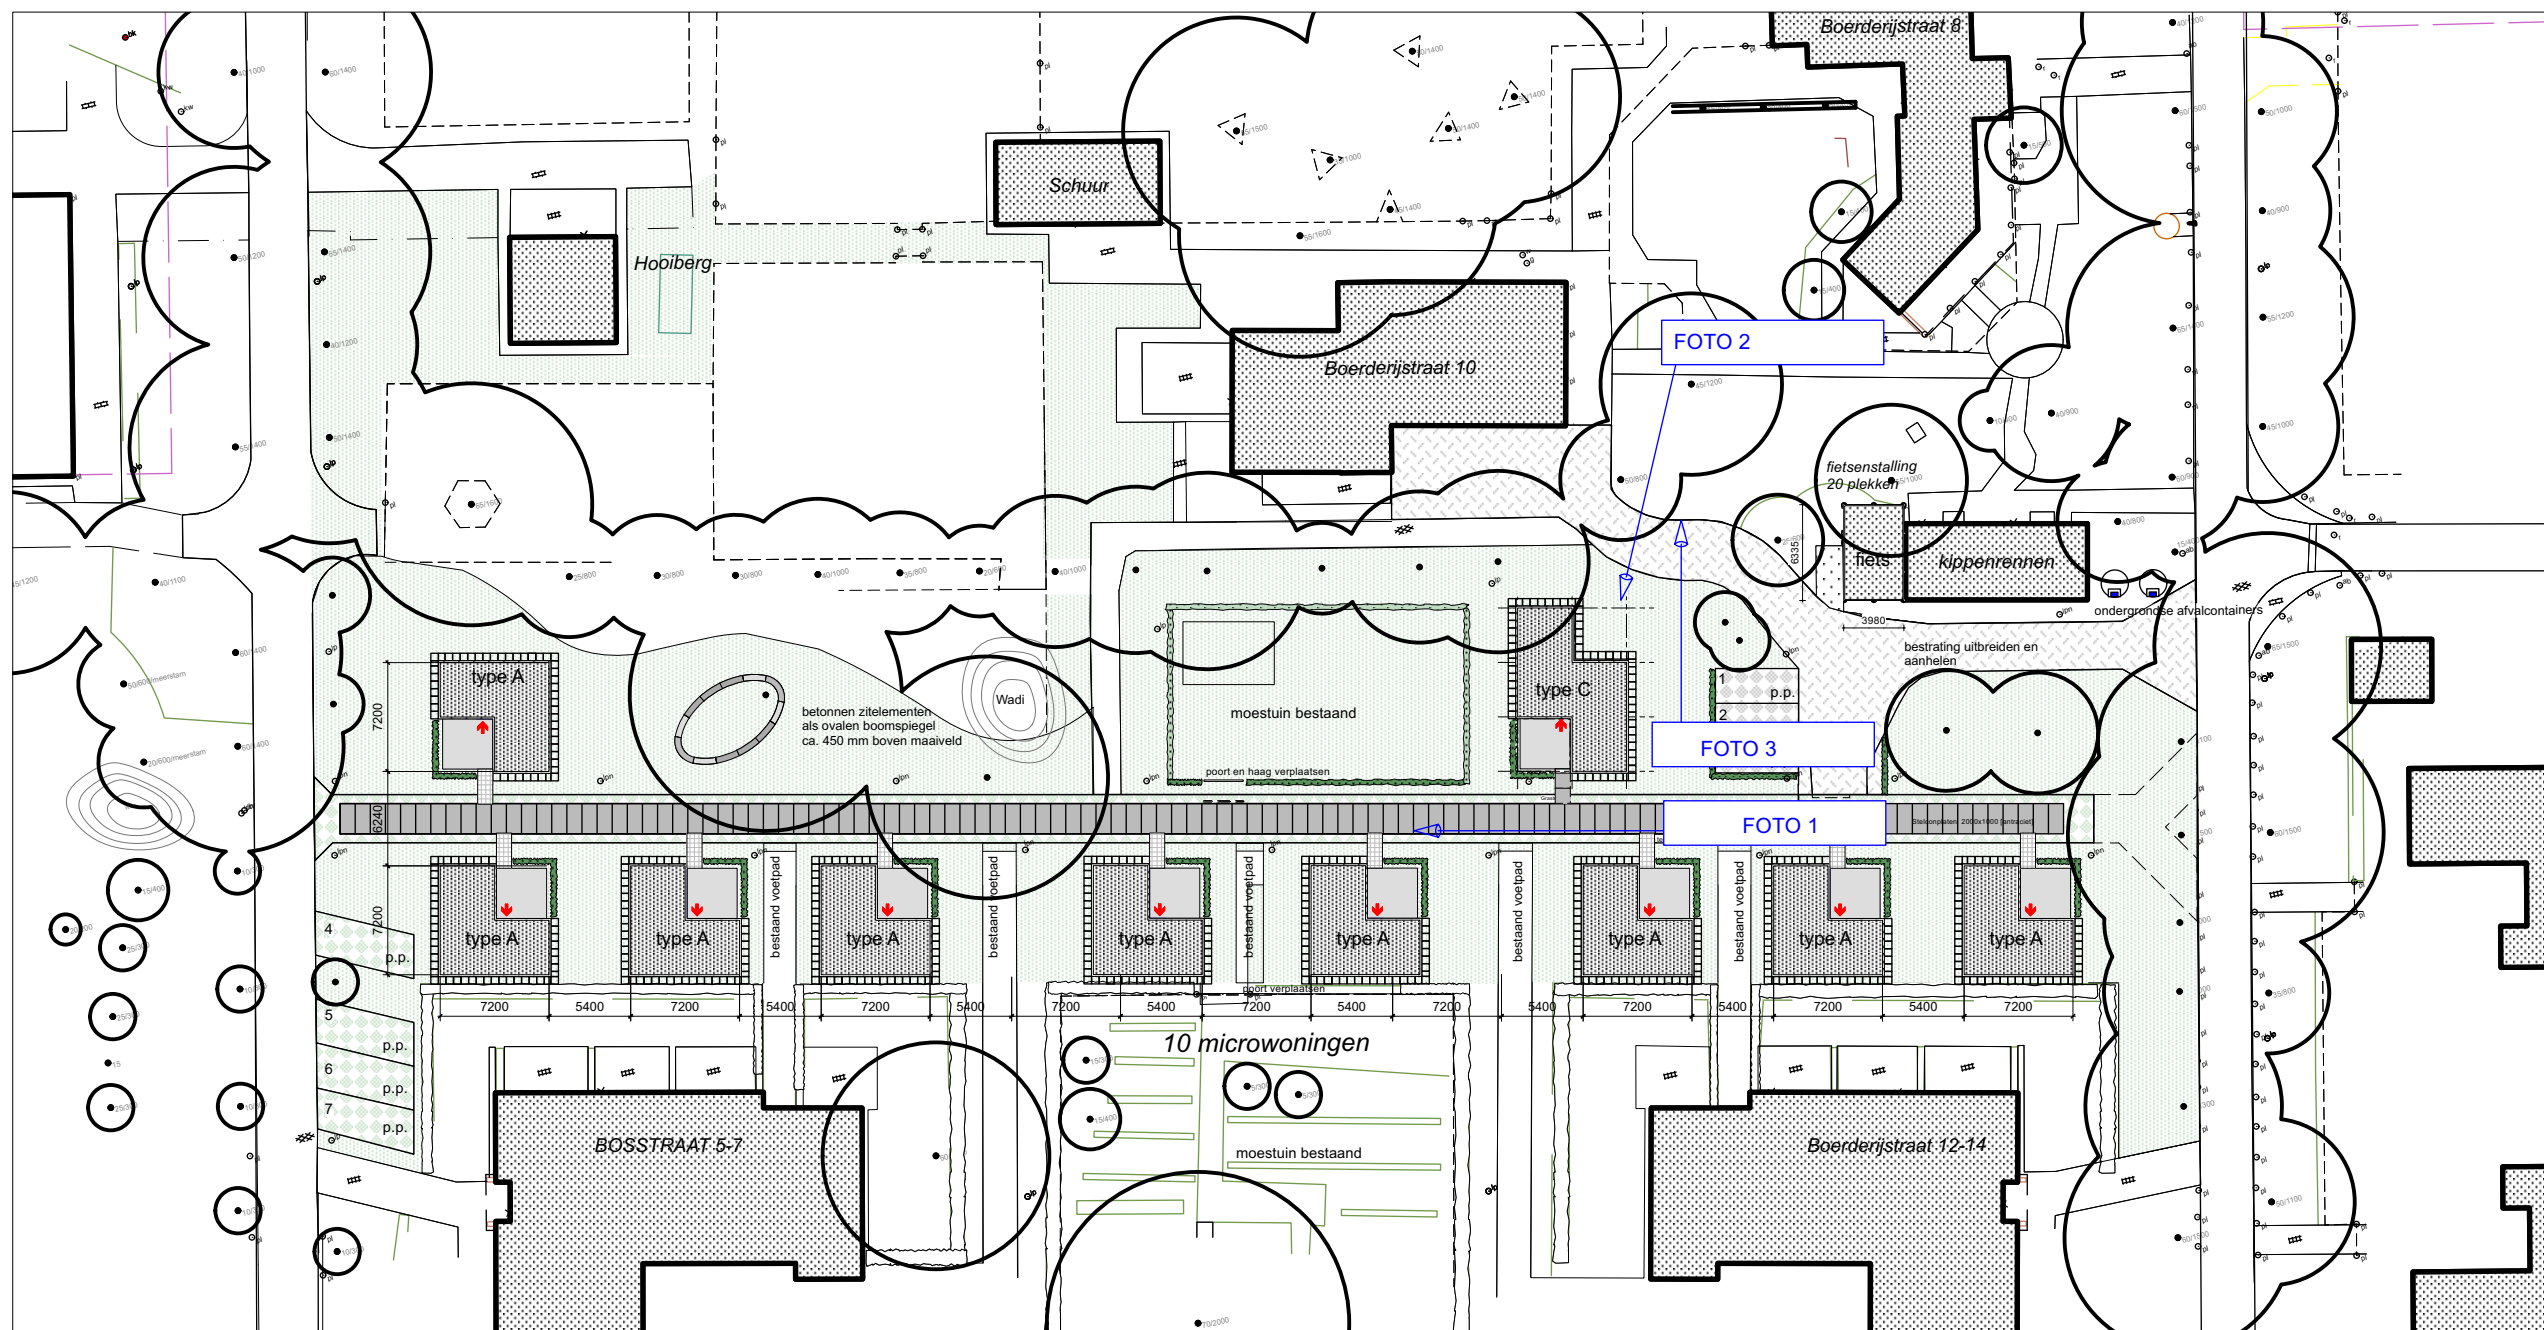


FOTO 3



opdrachtgever	Amarant afdeling Huisvesting		
project	Micro woningen		
onderwerp	Aanvraag omgevingsvergunning Foto's omgeving		
schaal	1:	datum	24 maart 2022
projectnummer	0439	tekeningnummer	OV-00F

dynamo architecten voorstraat 87 postbus 120 3500 ac utrecht nederland
info@dynamoarchitecten.nl www.dynamoarchitecten.nl
(t) 030-2415586 (f) 030-2415598




Bestaande situatie schaal 1:500



opdrachtgever	Amarant afdeling Huisvesting		
project	Micro woningen		
onderwerp	Aanvraag omgevingsvergunning Situatie Bestaand		
schaal	1: 500	datum	24 maart 2022
projectnummer	0439	tekeningnummer	OV-00B

dynamo architecten voorstraat 87 postbus 120 3500 ac utrecht nederland
 info@dynamoarchitecten.nl www.dynamoarchitecten.nl
 (t) 030-2415586 (f) 030-2415598

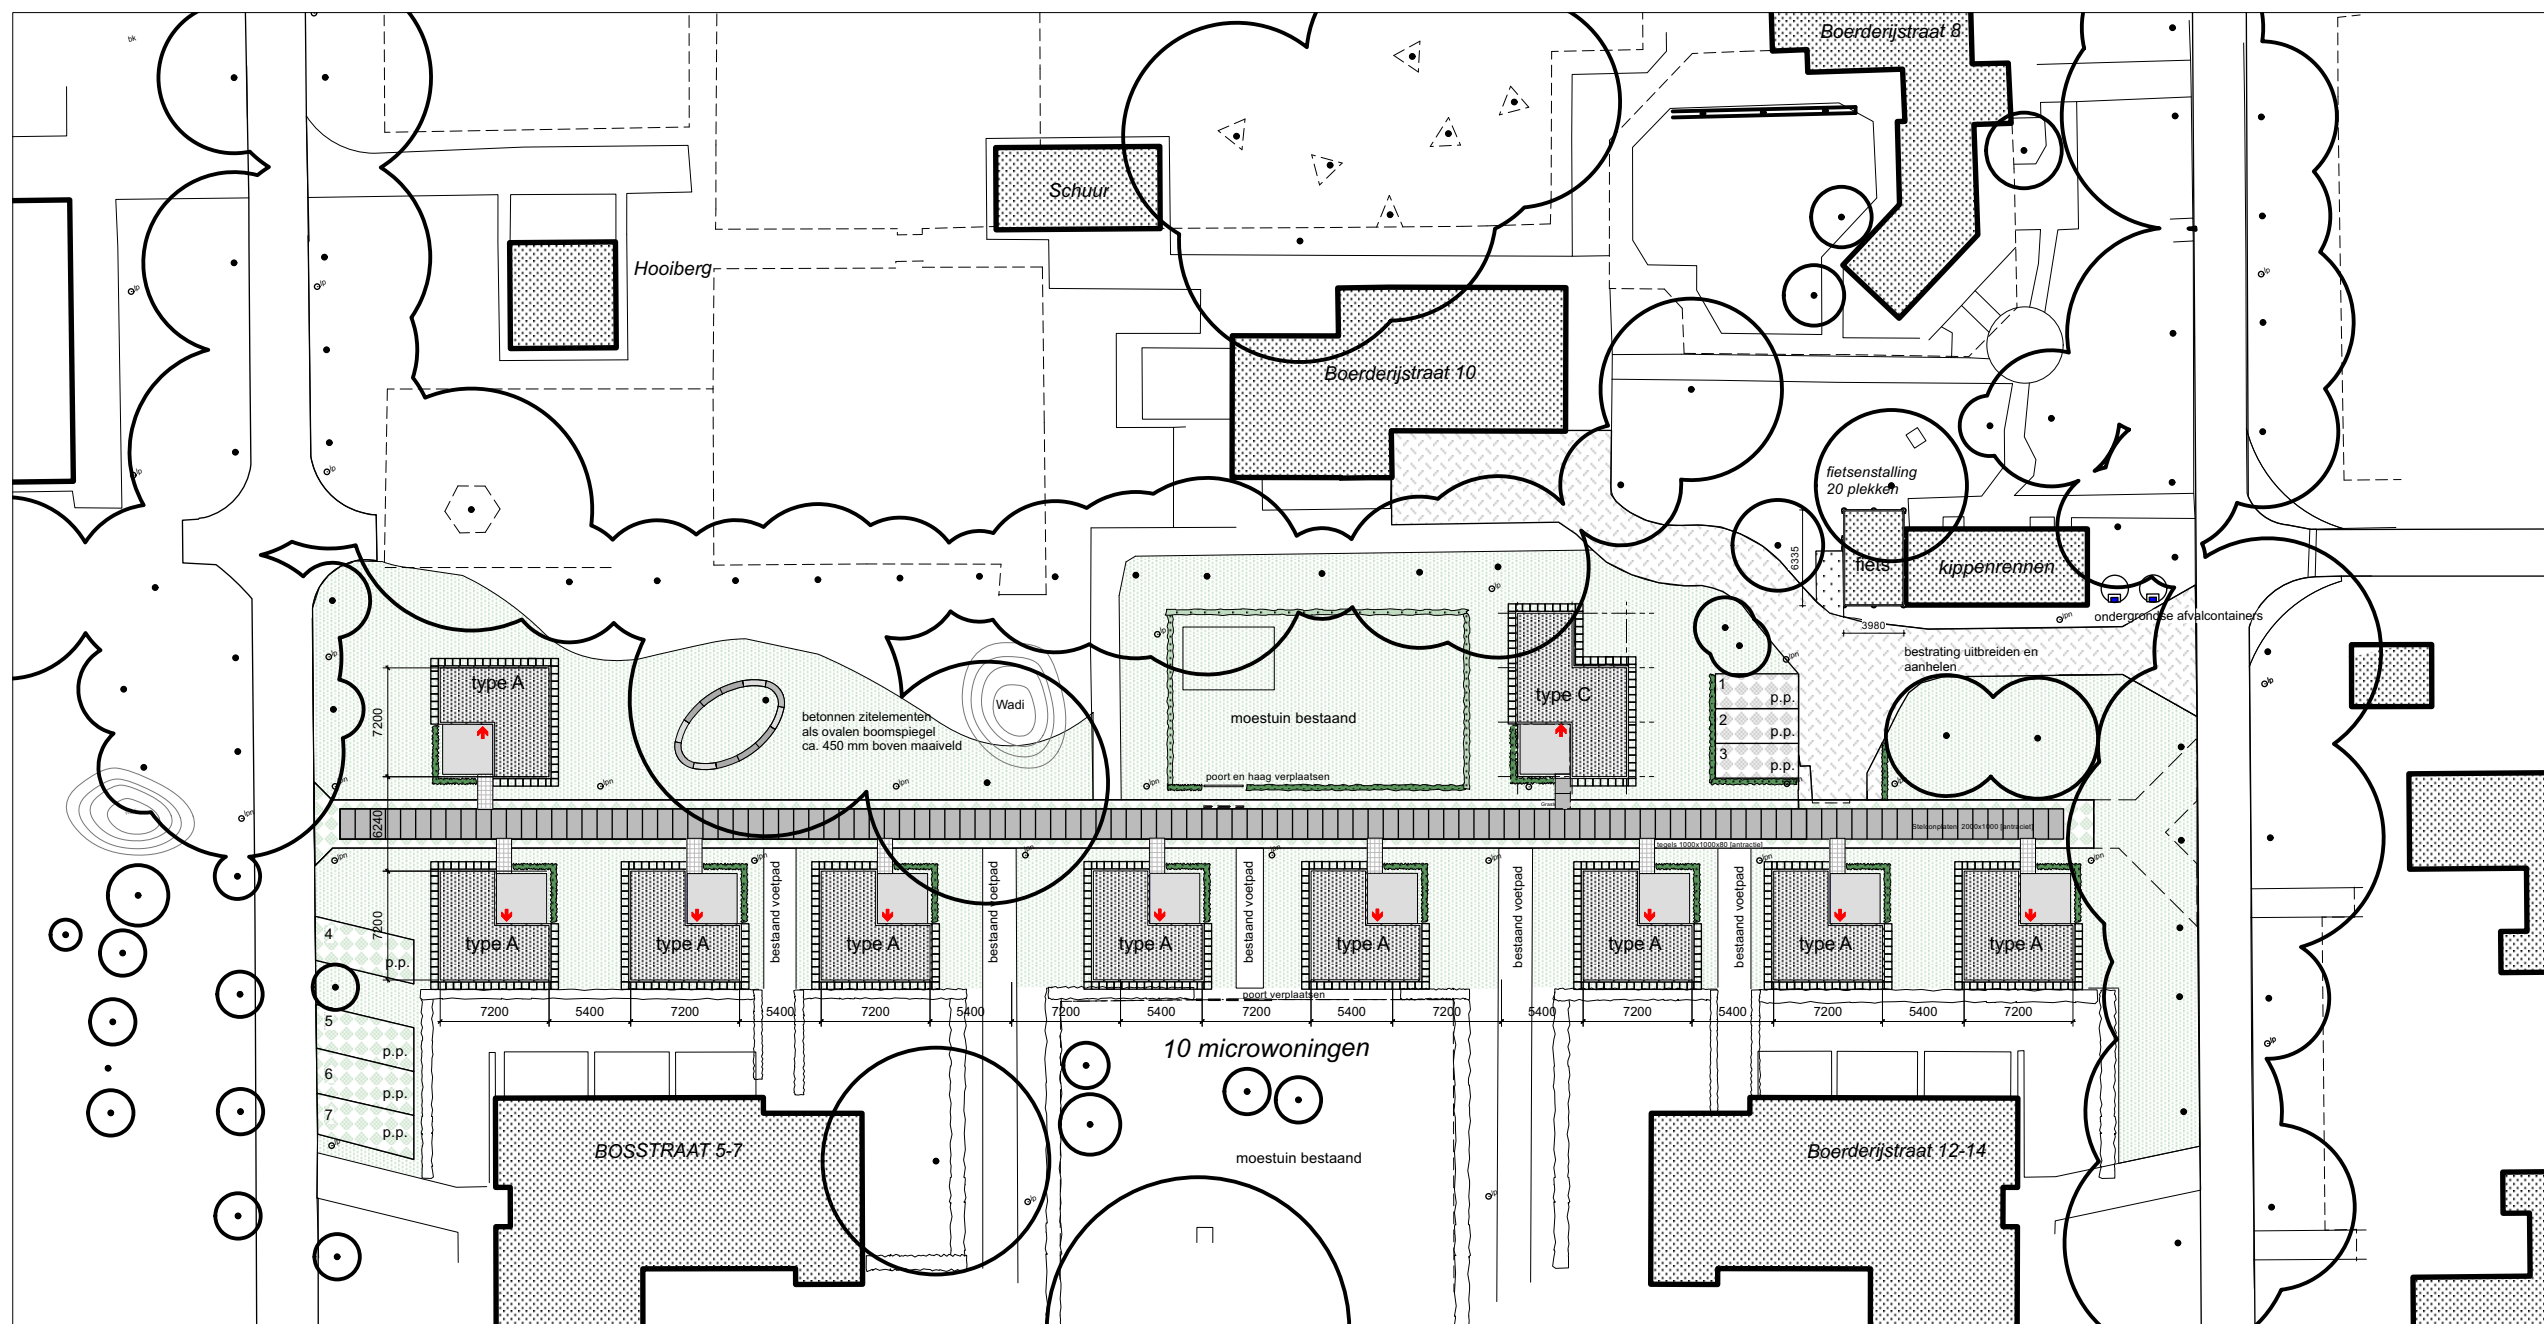


Bestaande situatie -10 microwoningen schaal 1:500



opdrachtgever	Amarant afdeling Huisvesting		
project	Micro woningen		
onderwerp	Aanvraag omgevingsvergunning Situatie BESTAAND		
schaal	1: 500	datum	24 maart 2022
projectnummer	0439	tekeningnummer	OV-00N

dynamo architecten voorstraat 87 postbus 120 3500 ac utrecht nederland
 info@dynamoarchitecten.nl www.dynamoarchitecten.nl
 (t) 030-2415586 (f) 030-2415598

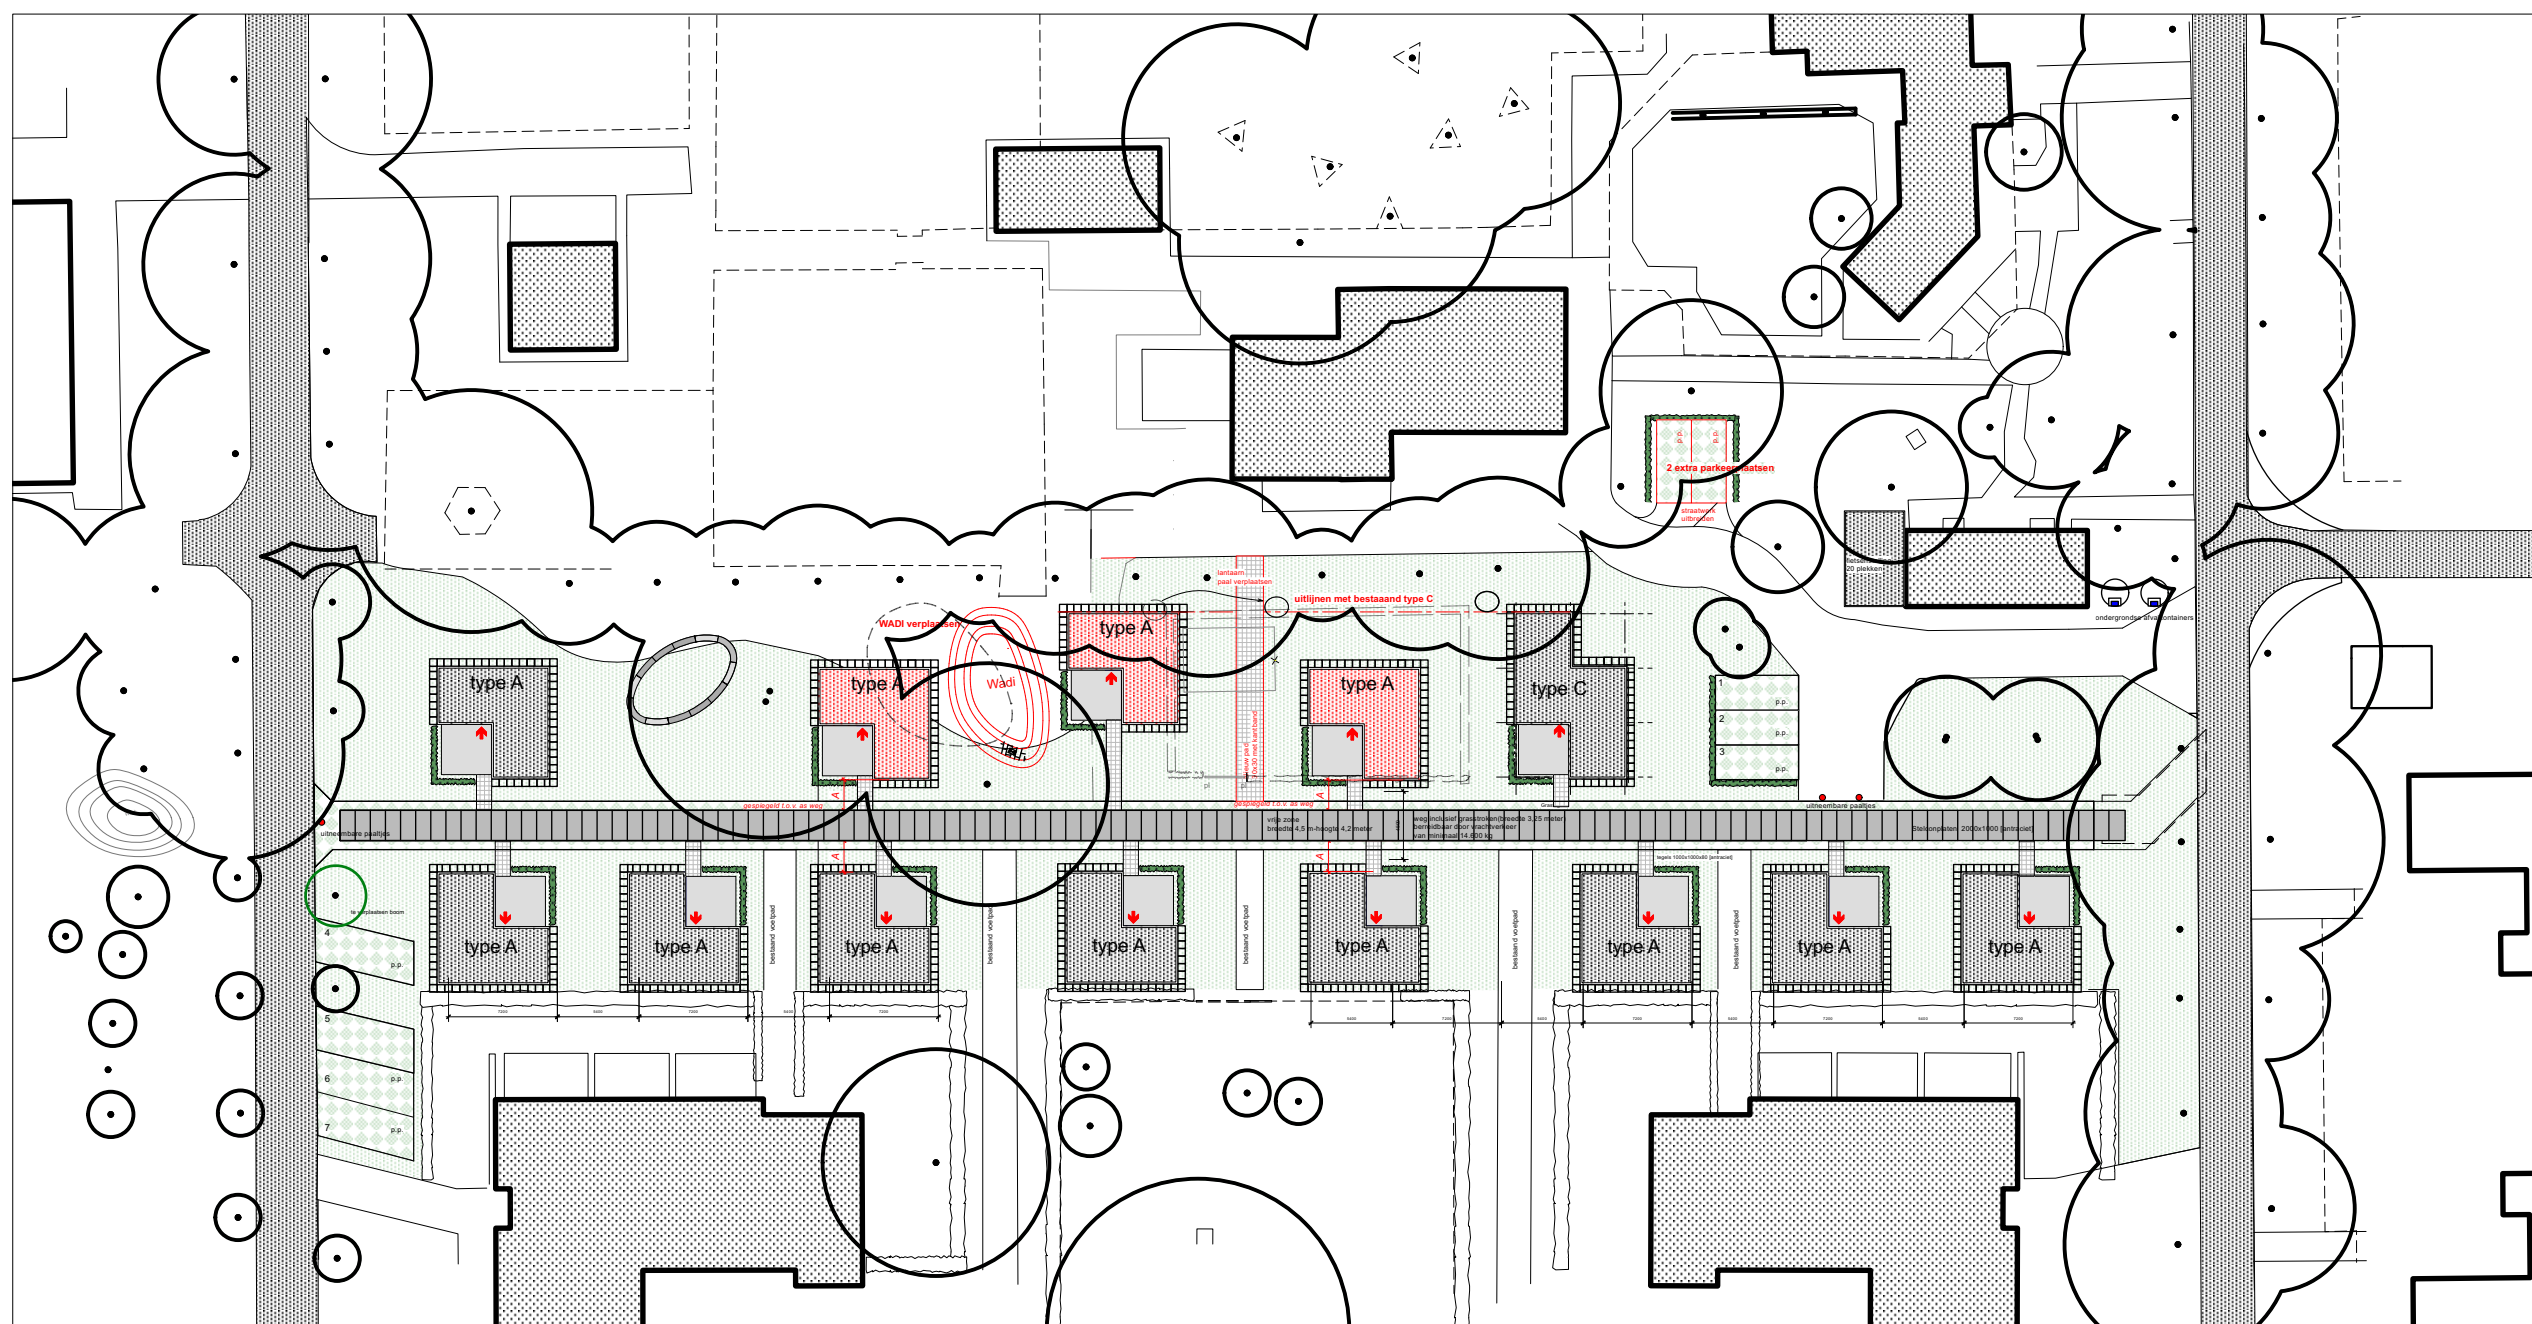

Nieuwe situatie -10+3 microwoningen schaal 1:500



opdrachtgever	Amarant afdeling Huisvesting		
project	Micro woningen		
onderwerp	Aanvraag omgevingsvergunning Situatie NIEUW		
schaal	1: 500	datum	24 maart 2022
projectnummer	0439	tekeningnummer	OV-00N

dynamo architecten voorstraat 87 postbus 120 3500 ac utrecht nederland
 info@dynamoarchitecten.nl www.dynamoarchitecten.nl
 (t) 030-2415586 (f) 030-2415598

Nieuwe situatie -10+ 3 microwoningen-brandveiligheid
schaal 1:500

ALGEMEEN:

- Zorgclusterwoningen met. 24 uurszorg niet in een woongebouw
- Alle woningen voorzien van Brandmeldinstallatie conform NEN 2535 met volledige bewaking.
- Ontruimingsinstallatie conform NEN 2575 met stil-alarm (alleen luid alarm bij betreffende woning).



opdrachtgever	Amarant afdeling Huisvesting		
project	Micro woningen		
onderwerp	Aanvraag omgevingsvergunning Situatie NIEUW BRANDVEILIGHEID		
schaal	1:500	datum	24 maart 2022
projectnummer	0439	tekeningnummer	OV-00BN