


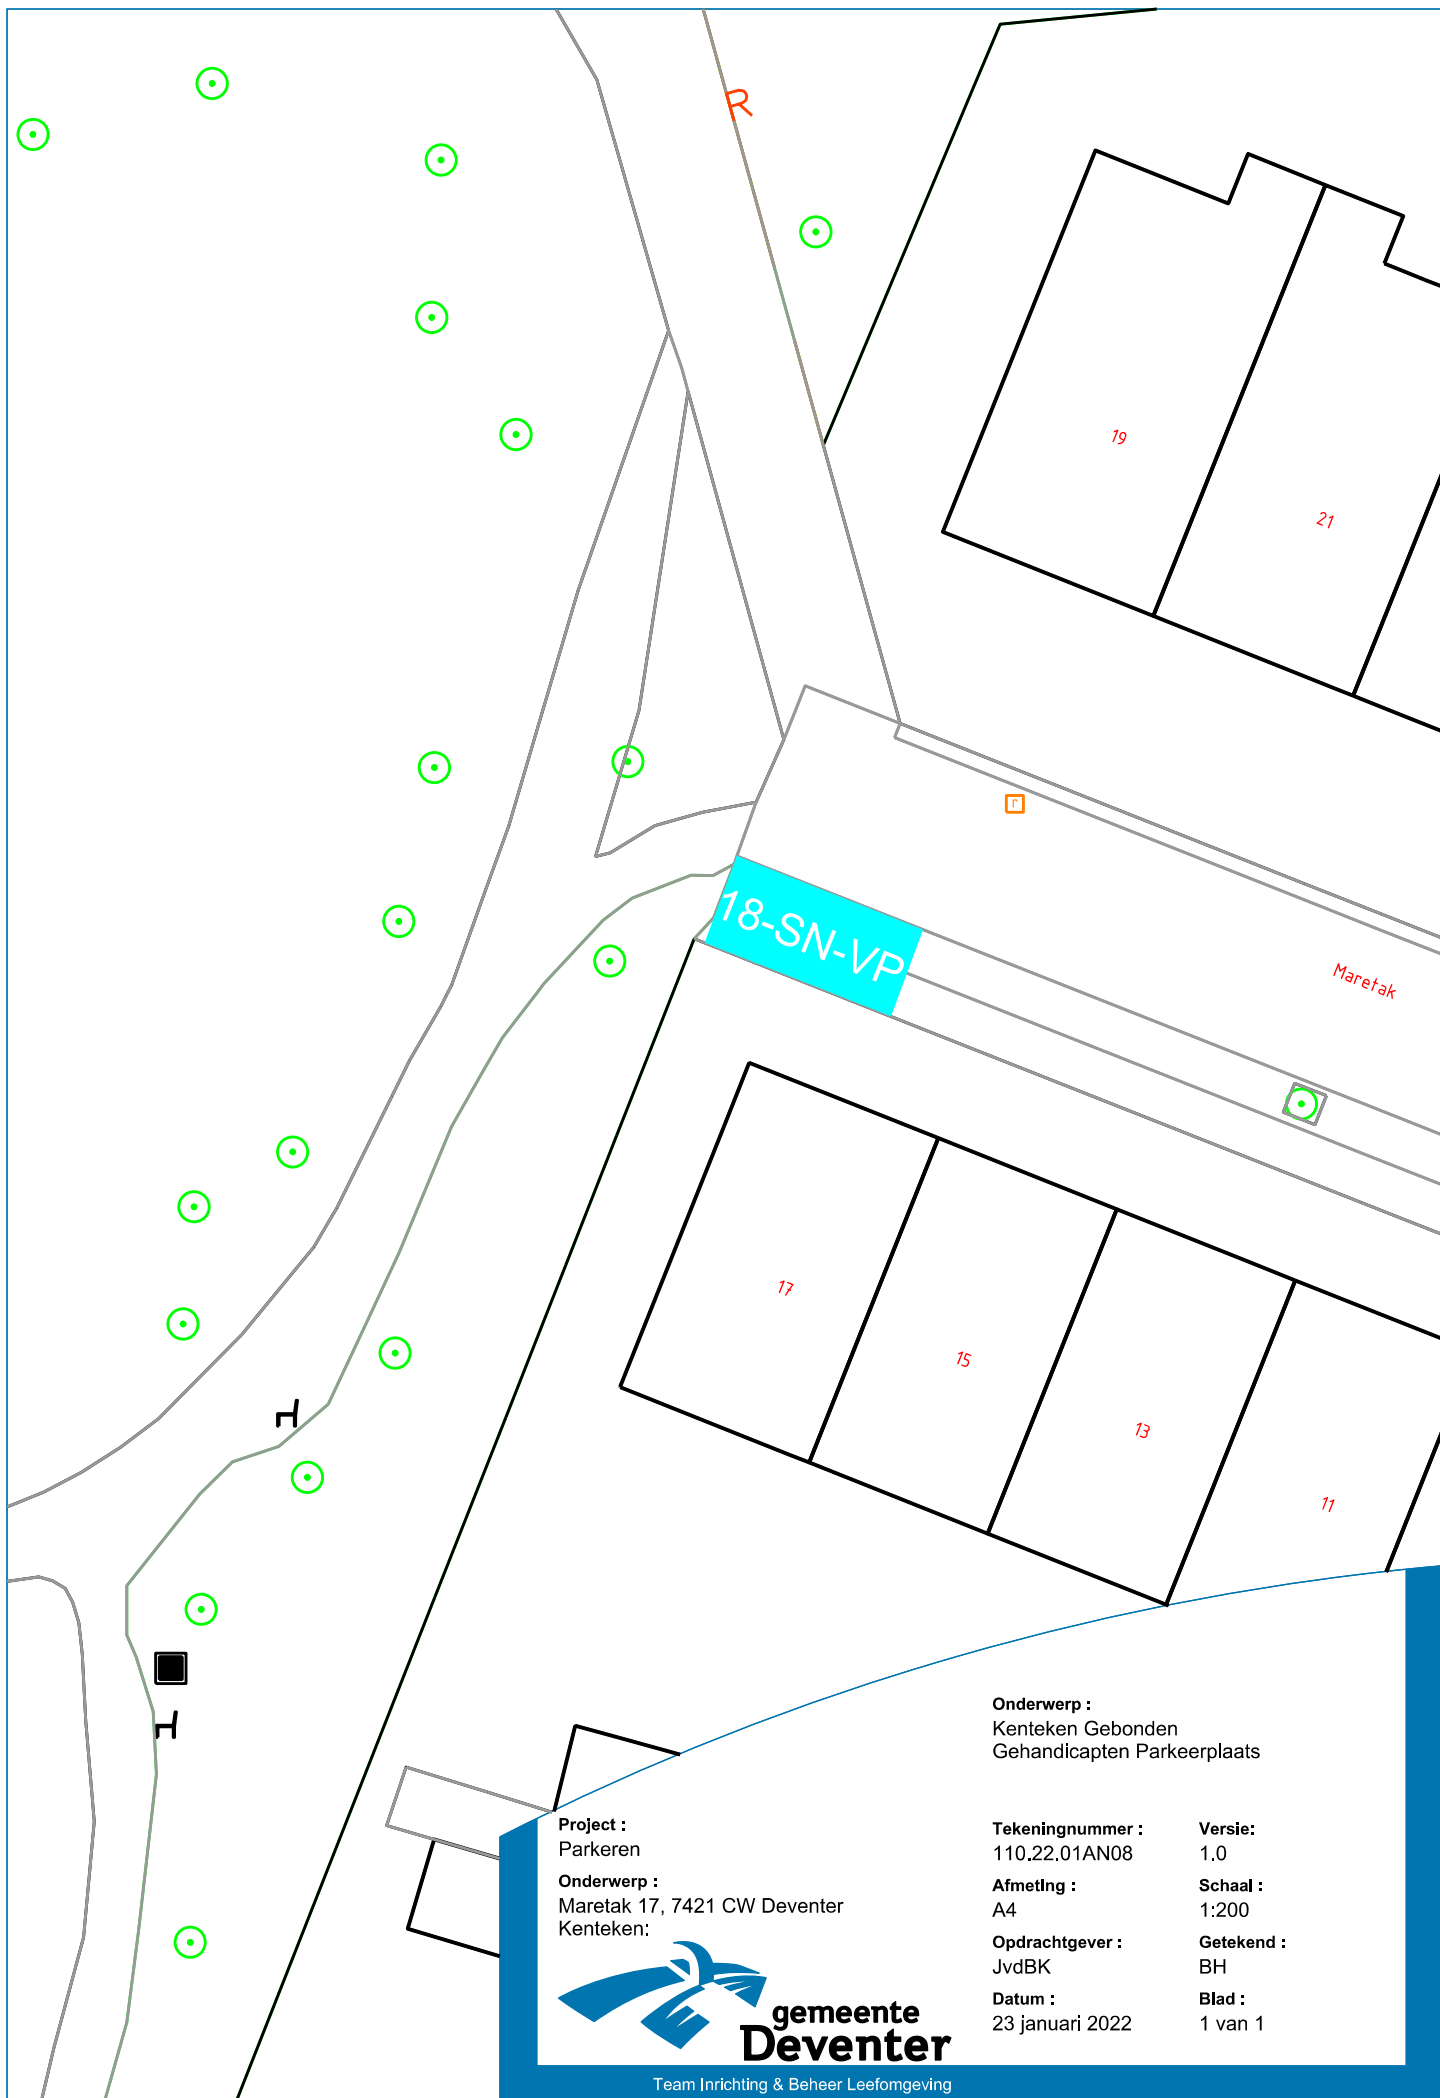

Project :
Parkeren
Onderwerp :
Maretak 17, 7421 CW Deventer
Kenteken:



Team Inrichting & Beheer Leefomgeving

Onderwerp :
Kenteken Gebonden
Gehandicapten Parkeerplaats

Tekeningnummer :
110.22.01AN08

Afmeting :
A4

Opdrachtgever :
JvdBK

Datum :
23 januari 2022

Versie:
1.0

Schaal :
1:200

Getekend :
BH

Blad :
1 van 1