


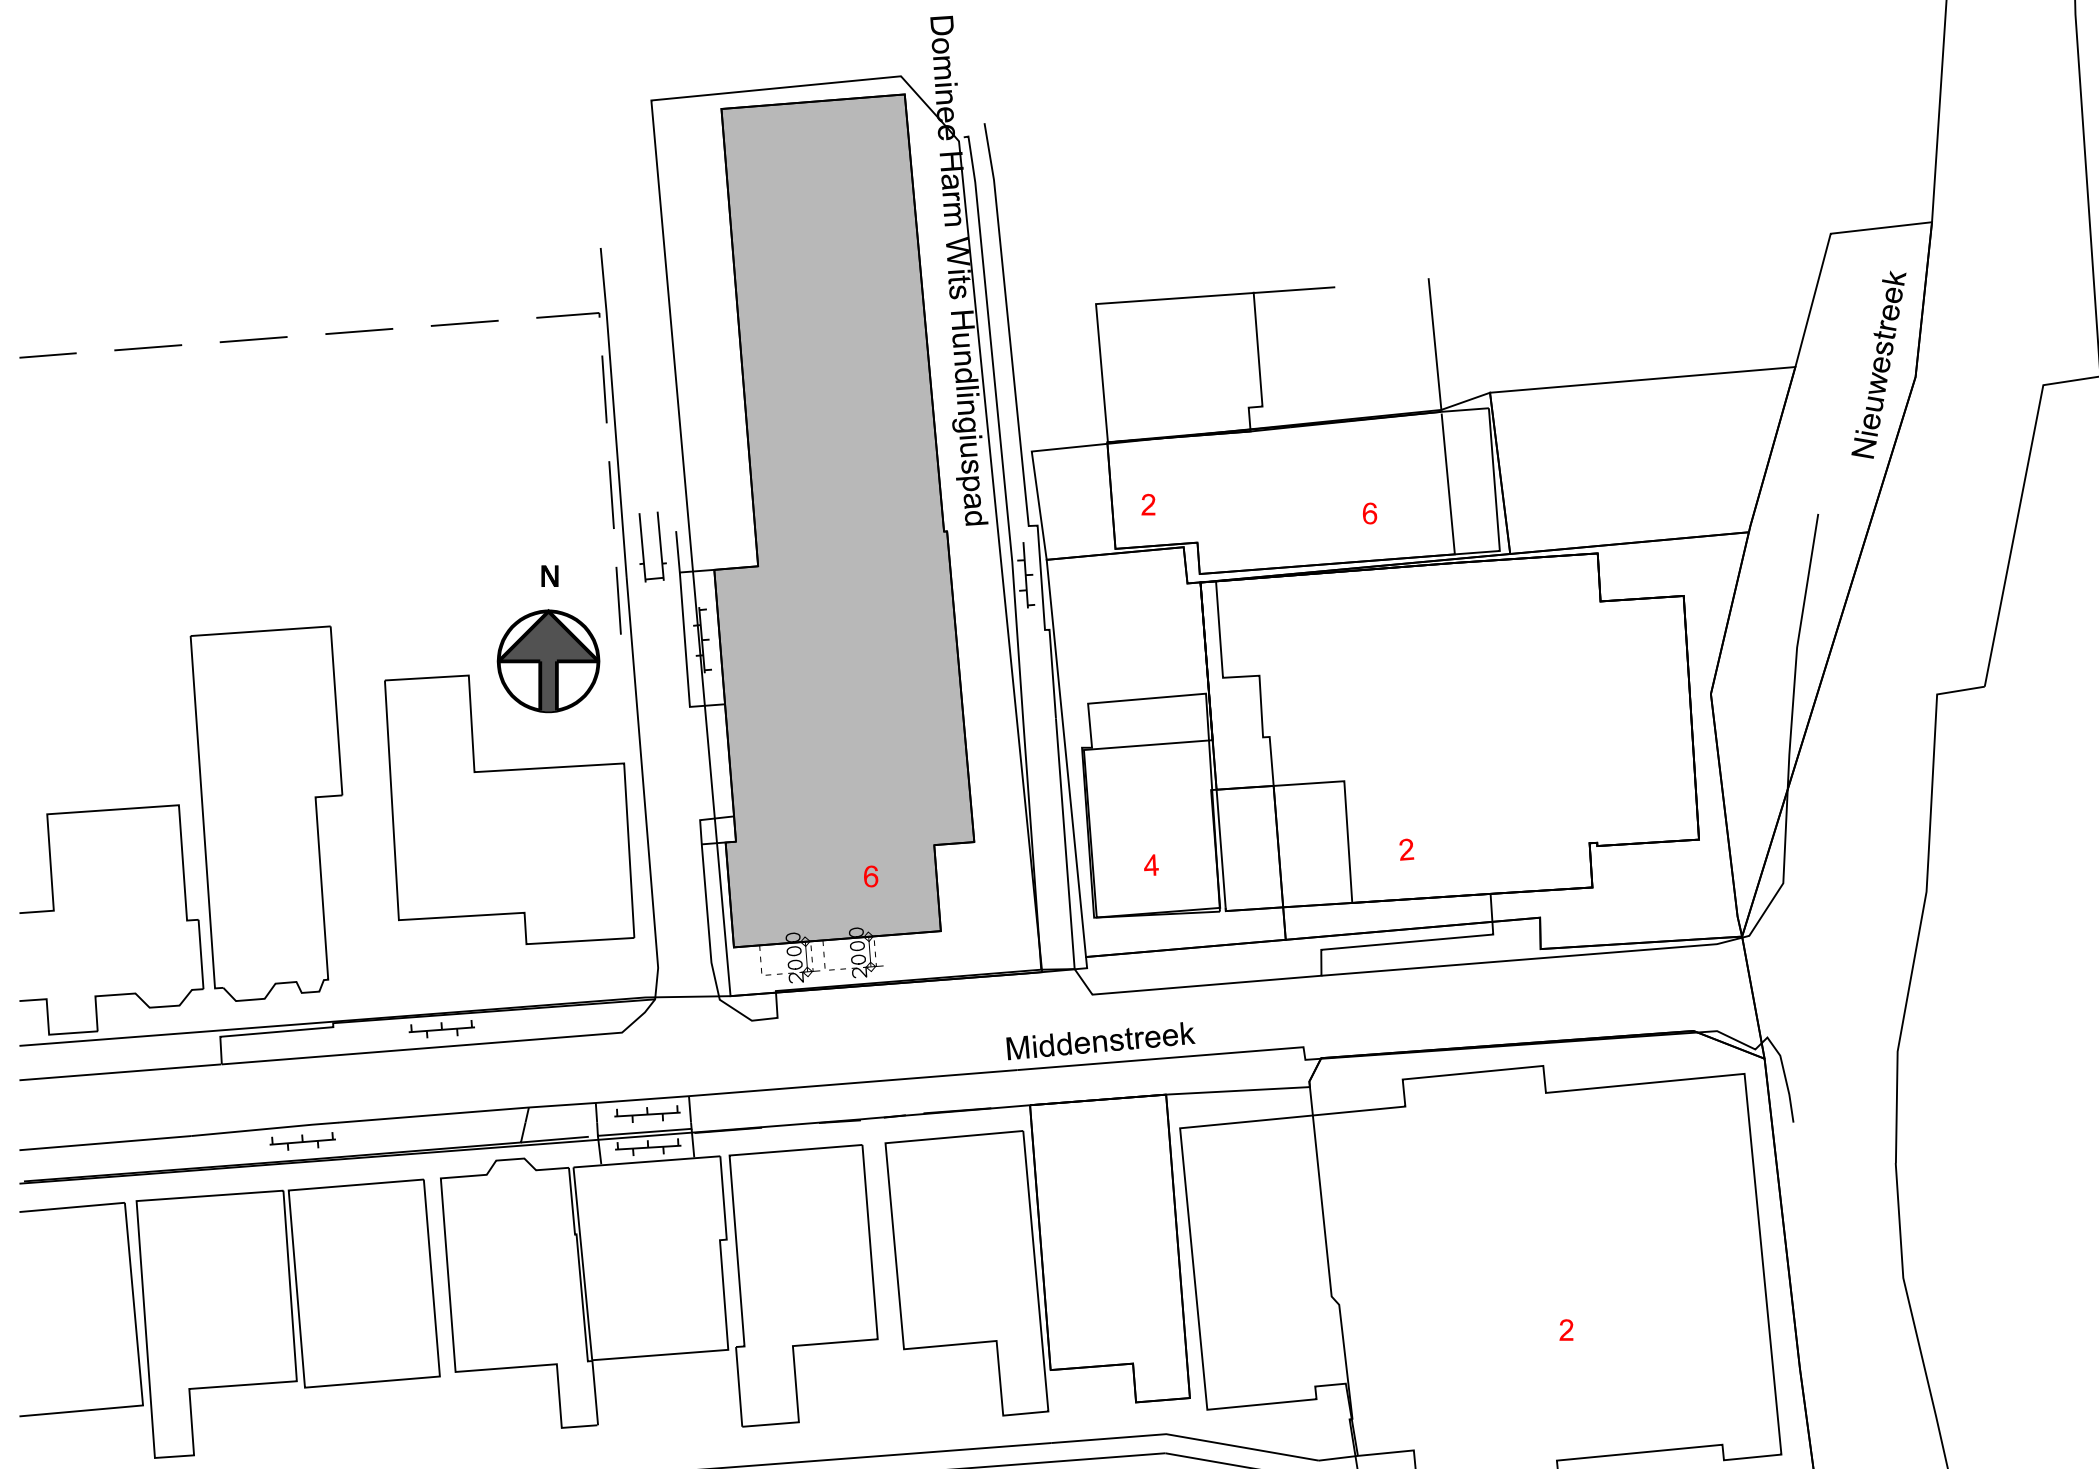


Situatie schaal 1:500

BE-01

Opdrachtgever:			 BOUWBEDRIJF R. DIJKSTRA SCHIERMONNIKOOG
Middenstreek 6 Schiermonnikoog			
Betreft: Plaatsen zonwering op de voorgevel van Middenstreek 6 te Schiermonnikoog			
Onderdeel: Bestaande en gewijzigde situatie			adres : Melle Grietjespad 7 9166 LT Schiermonnikoog
			telefoon: 0519-531762
			e-mail : info@bouwenopschier.nl
			website : www.bouwenopschier.nl
Get. : B.O.M.	Schaal : 1:100	Gew. : -	
Tek.nr. : 21-493	Datum : 11-2-2022	Gew. : -	
Werknr.: 0000	Gew. : -	Gew. : -	

Deze tekening is eigendom van Bouwbedrijf R. Dijkstra Schiermonnikoog
Het is verboden om deze te kopiëren en te verstrekken aan derden zonder toestemming

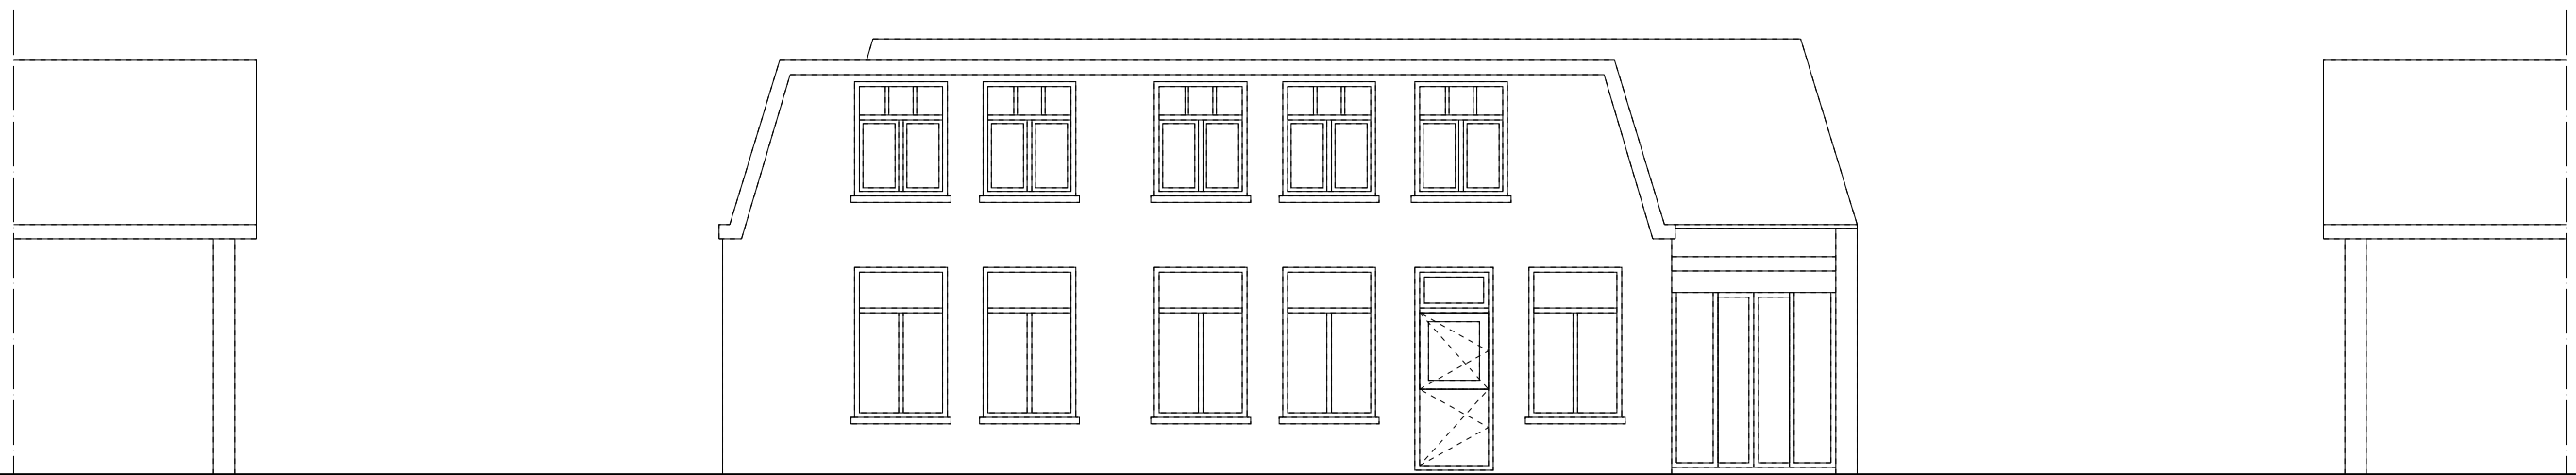

L. zijgevel (bestaand)

Voorgevel (bestaand)

R. zijgevel (bestaand)



L. zijgevel (gewijzigd)

Voorgevel (gewijzigd)

R. zijgevel (gewijzigd)

Installatievoorschriften

elektriciteits- en noodstroomvoorzieningen volgens art. 6.8 van het B.B. voldoen aan de in de ministeriële aangewezen voorschriften voldoen aan NEN 1010



Kleur doek

kleur frame: RAL 9001