




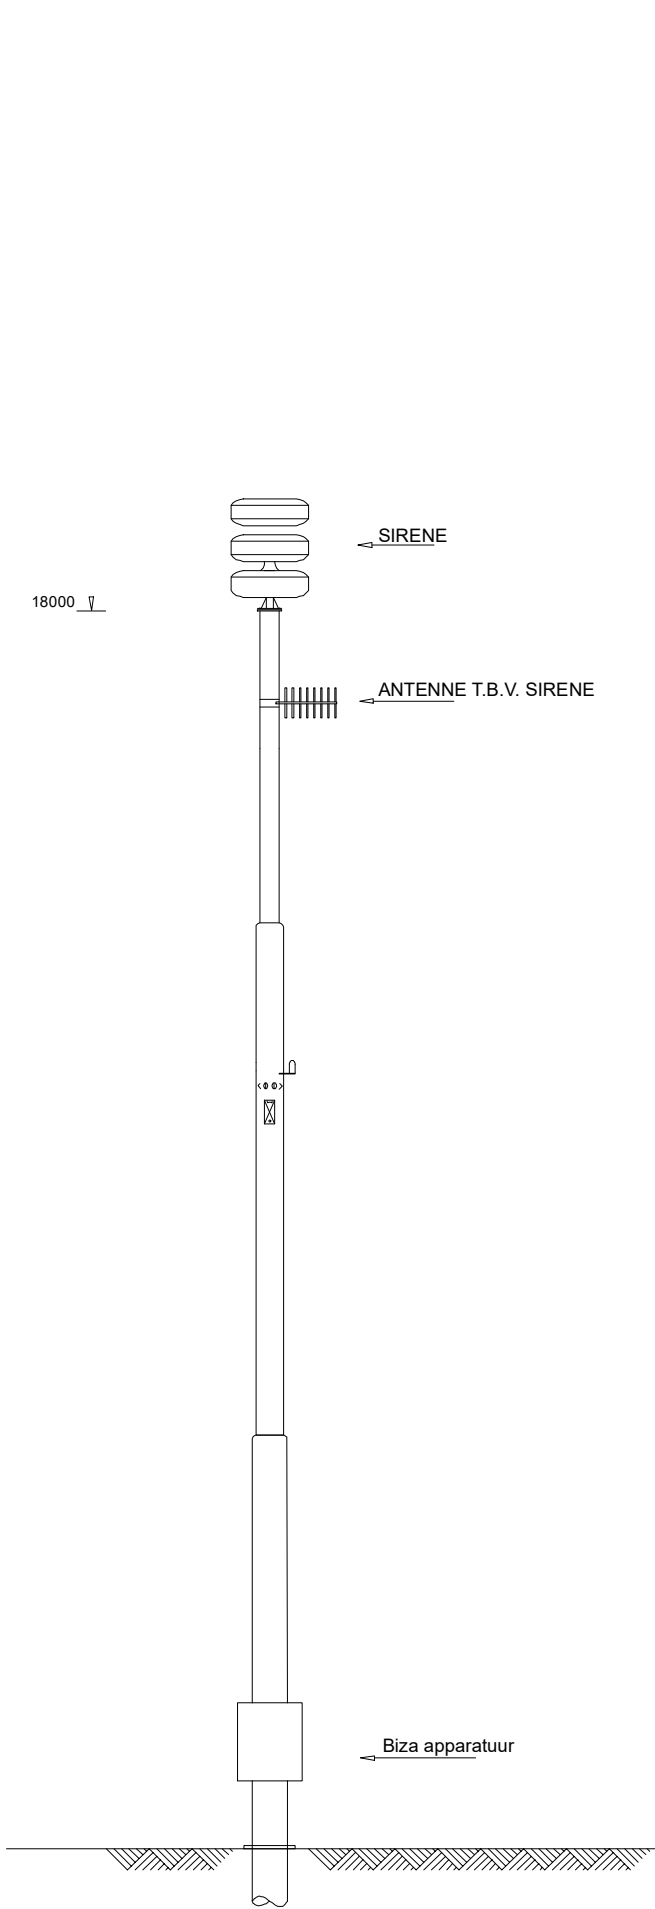

Bestaande situatie vooraanzicht

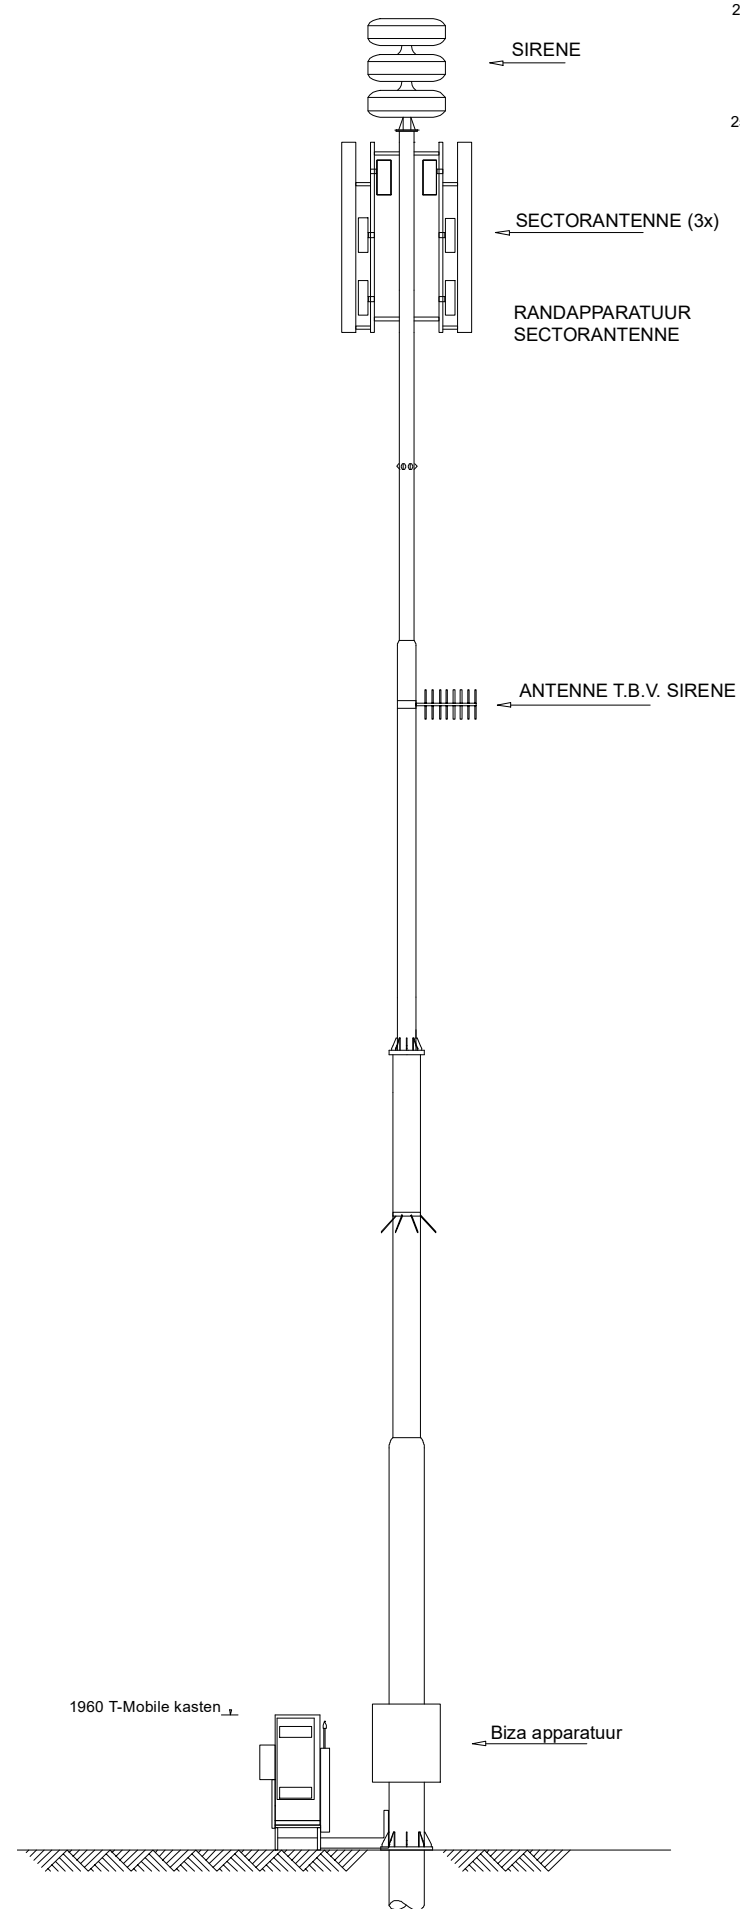

Nieuwe situatie vooraanzicht

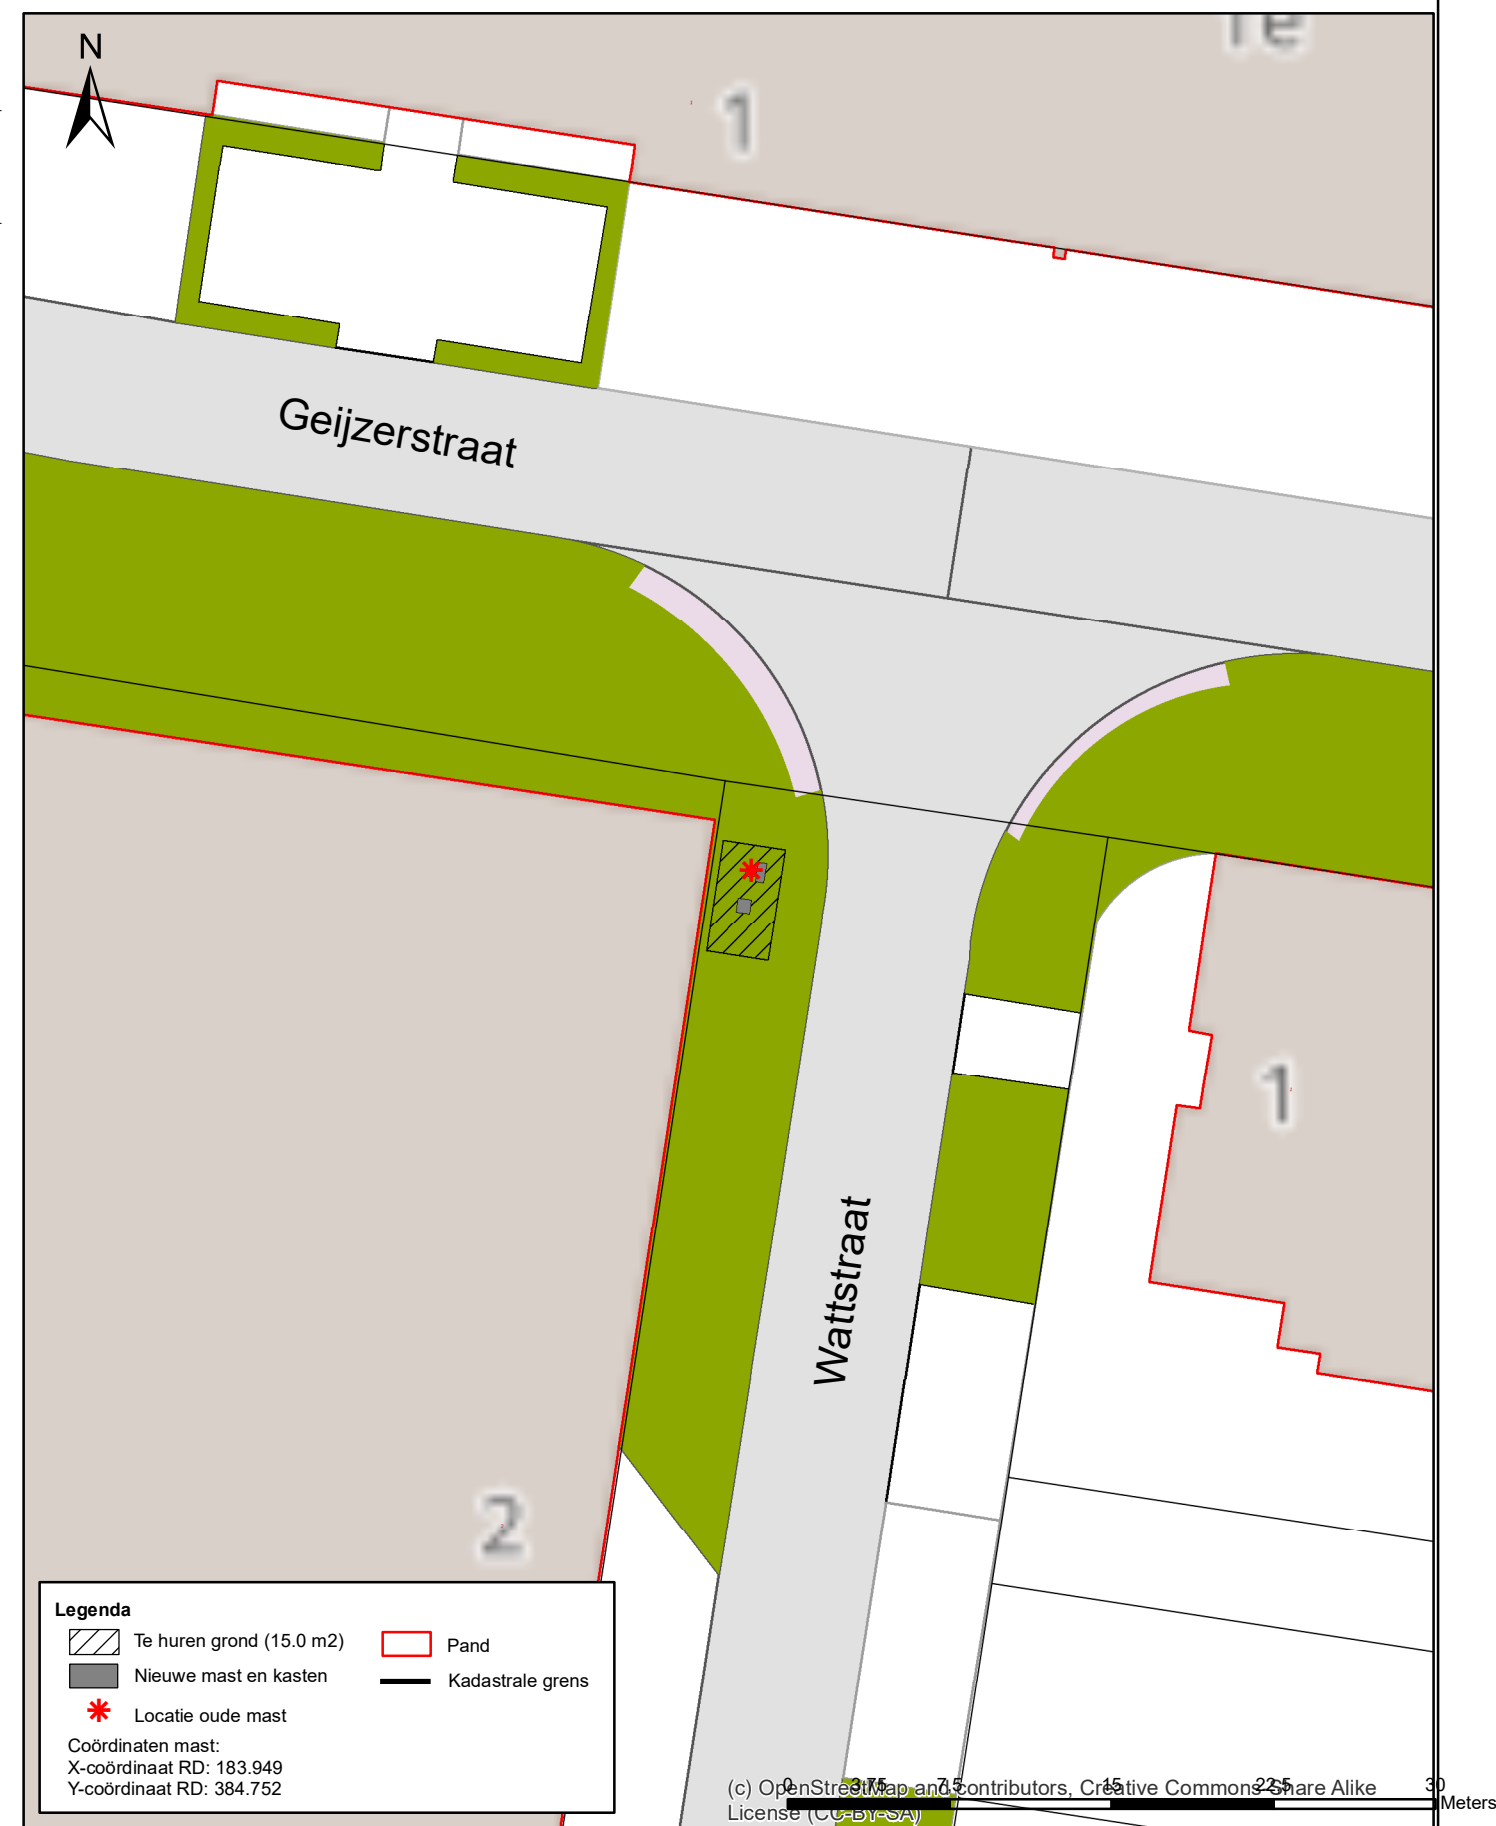

Projectnaam: Herontwikkeling mast Deurne
Locatienummer: 11080
Straatnaam: Wattstraat 1
Kaartnummer: 143
Versie: Concept
Datum: 12 december 2021
Getekend: GEOK
Schaal detail mast: 1:110

