
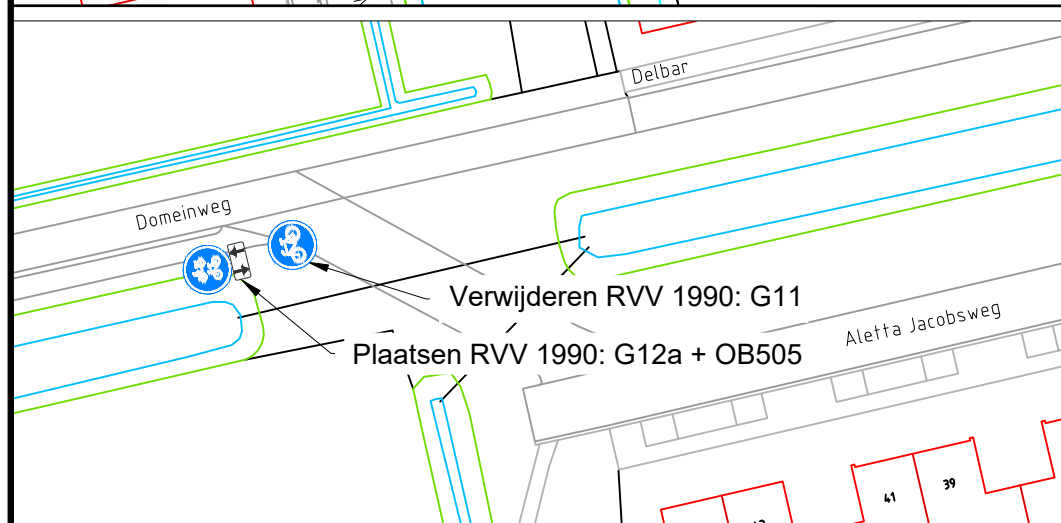


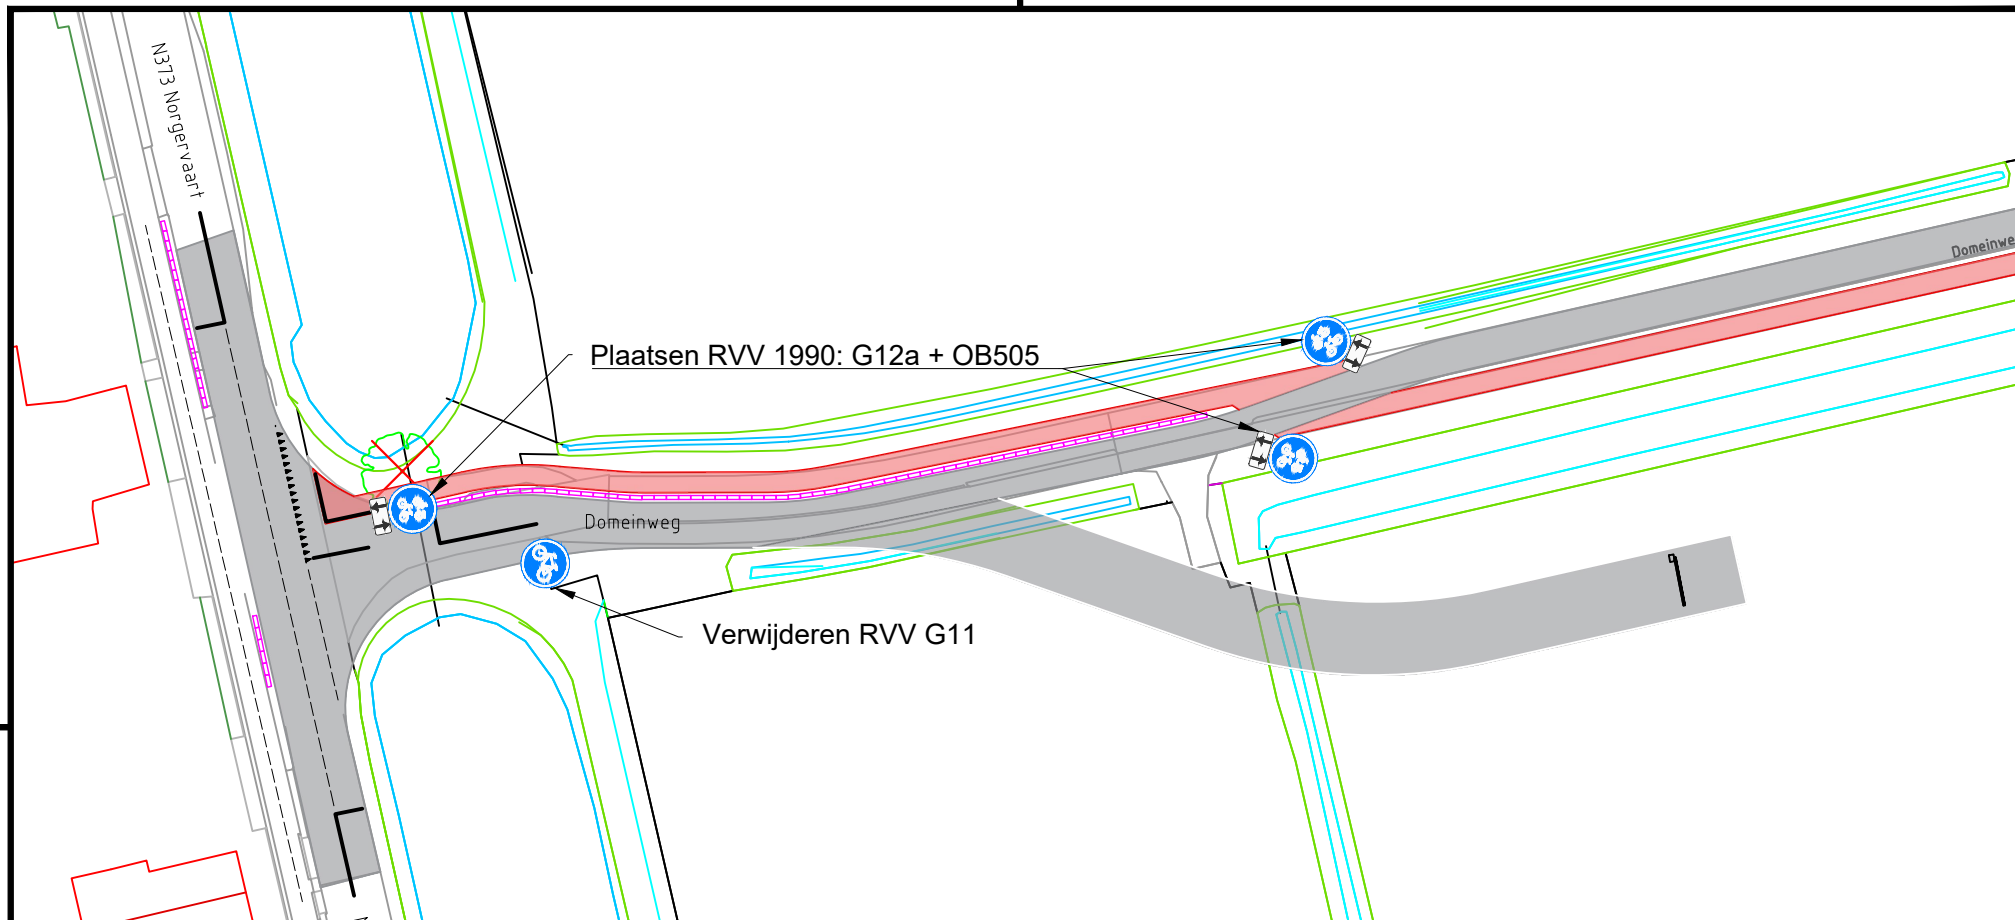

							
Getekend door Alma Werkman		Gecontroleerd door		Goedgekeurd door		Documentstatus	
Ontwerpfase		Blad	Aantal	Schaal nvt	Formaat A3	Datum uitgifte 11-11-2021	Archiefnr.
Project Domeinweg							Projectnr.
Onderdeel Bouwweg Kloosterakker – (brom)fietspad							Tekeningnr.
Aanpassingen verkeersborden							Besteknr.
Opdrachtgever							
Ingenieursbureau						Gemeente Assen	
						Noordersingel 33 Postbus 30018 9400 RA Assen Tel: 0592-366922 Fax: 0592-366595	