




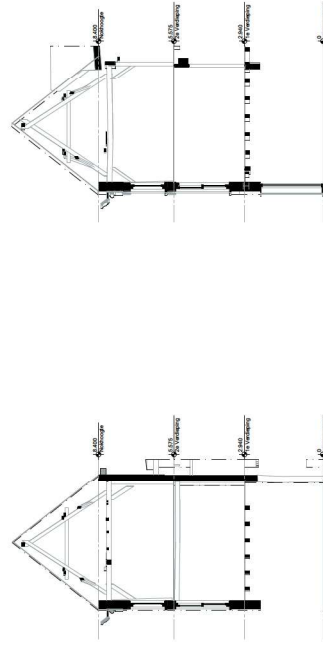


Doorsnede 1 1:100

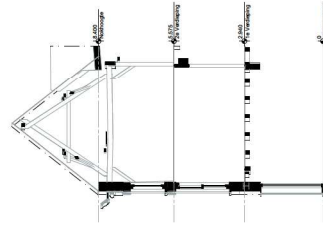


Doorsnede 2 1:100

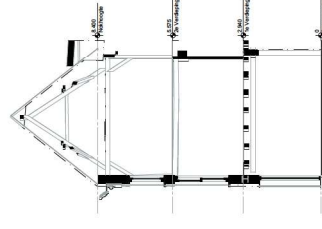


Doorsnede 3 1:100

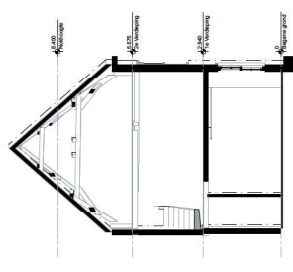


Doorsnede 4 1:100

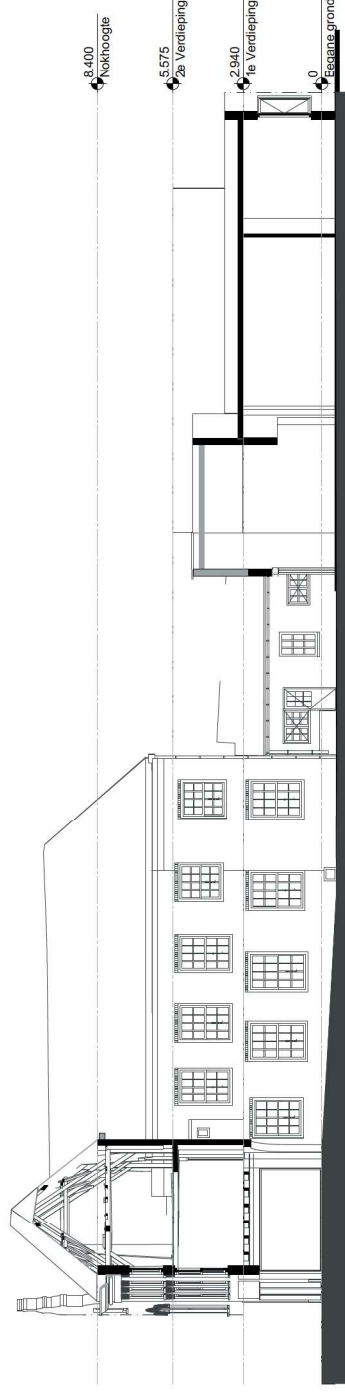


Doorsnede A-A 1:100

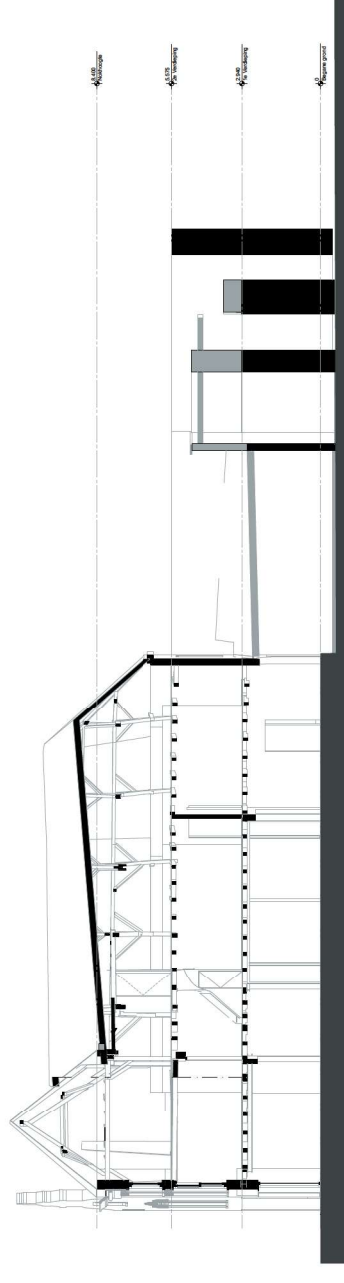


Doorsnede C-C 1:100

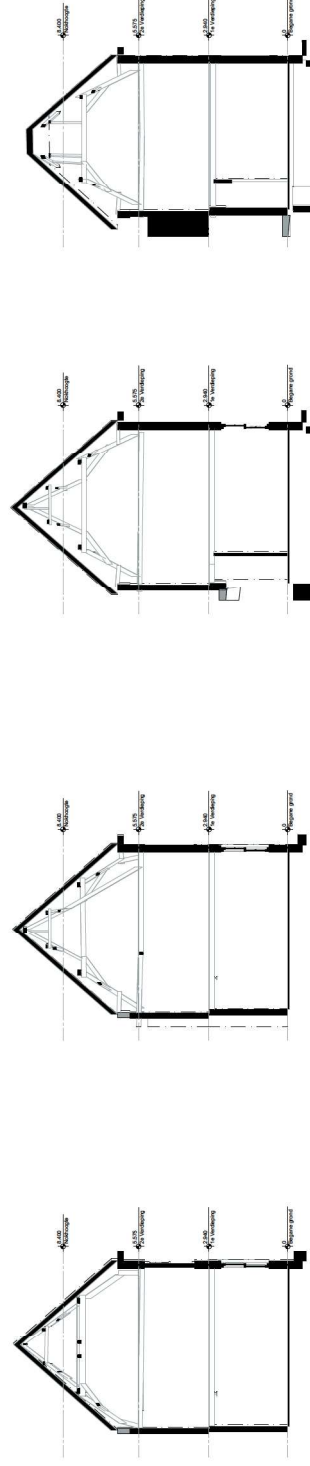

Doorsnede 6 1:100

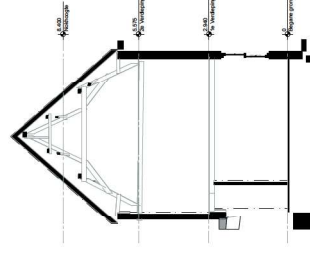

Doorsnede 7 1:100

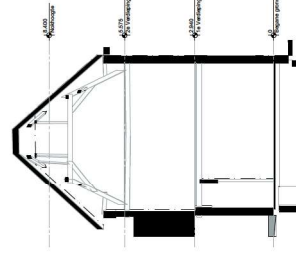

Doorsnede 8 1:100