
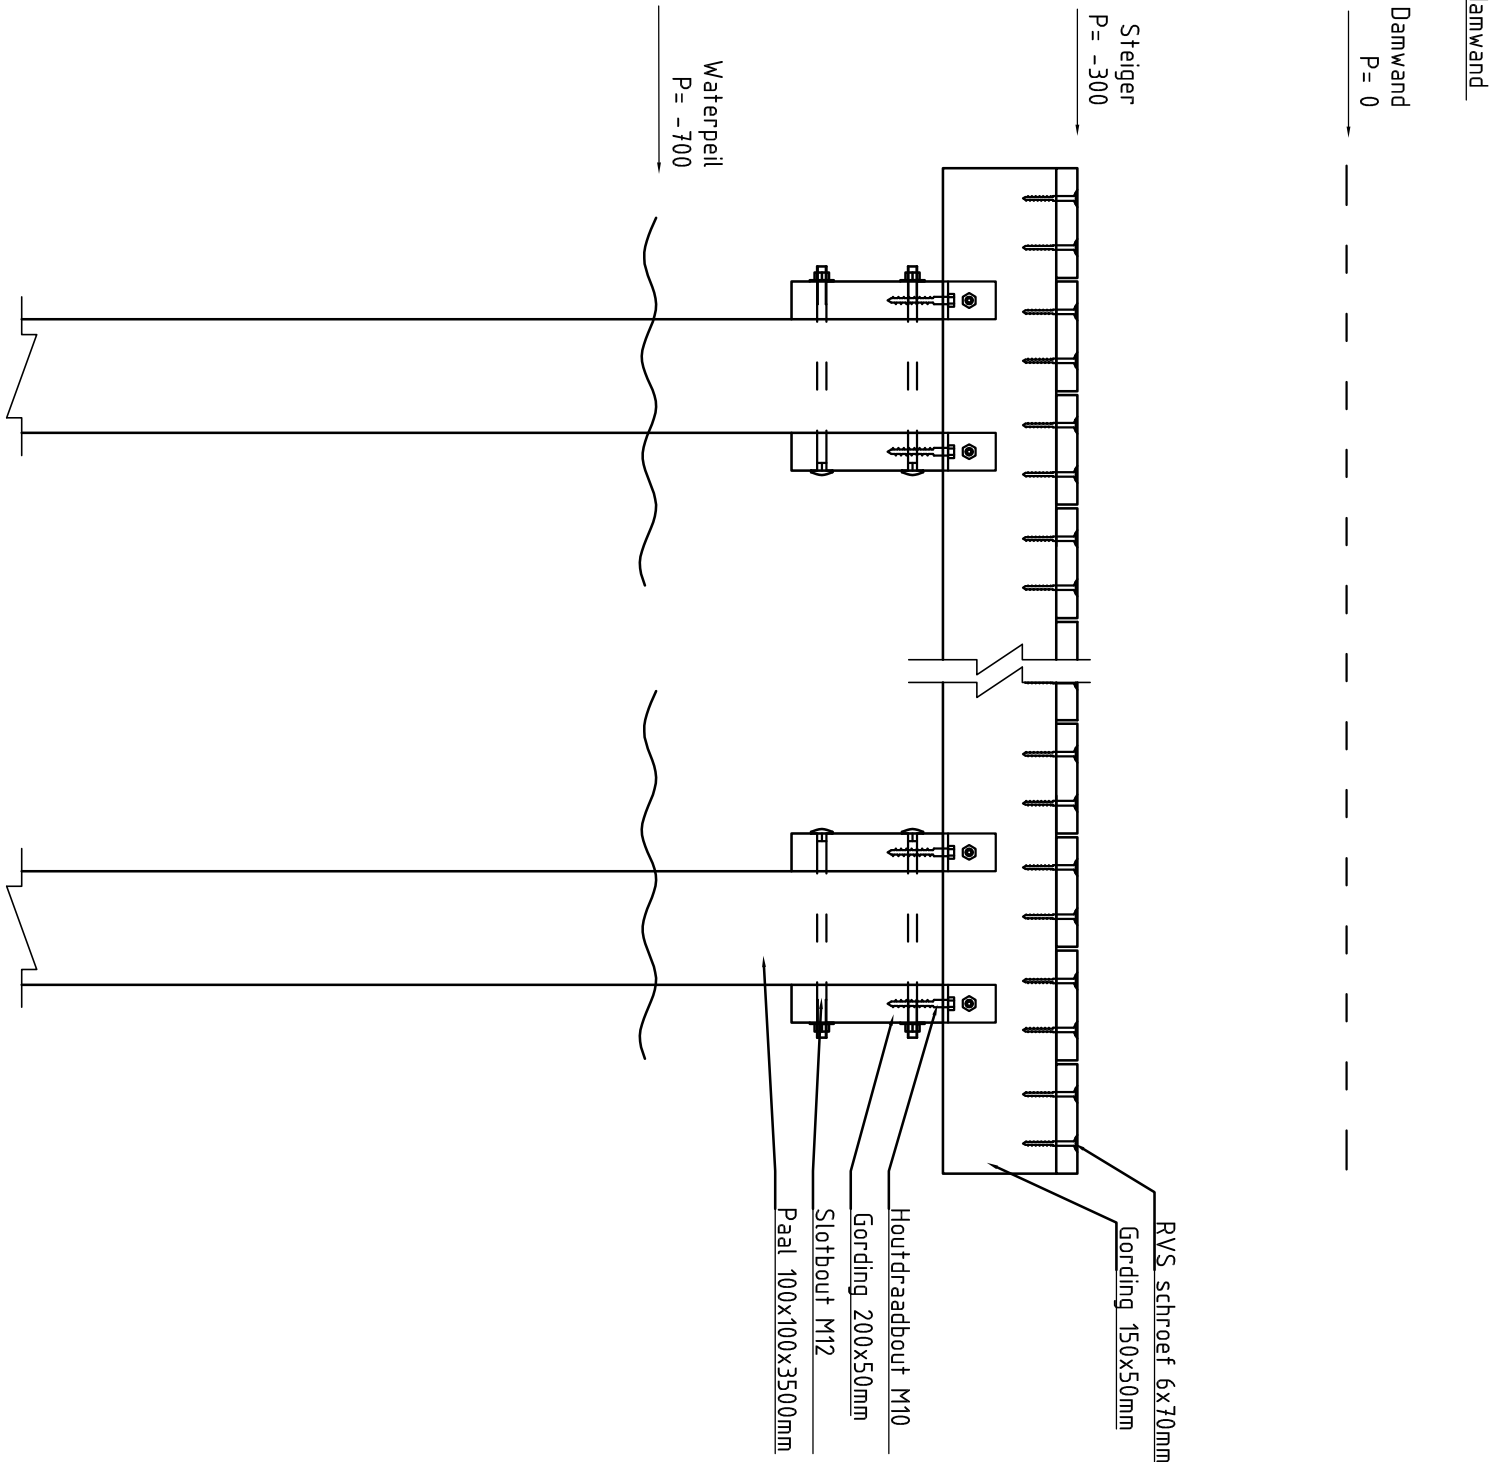


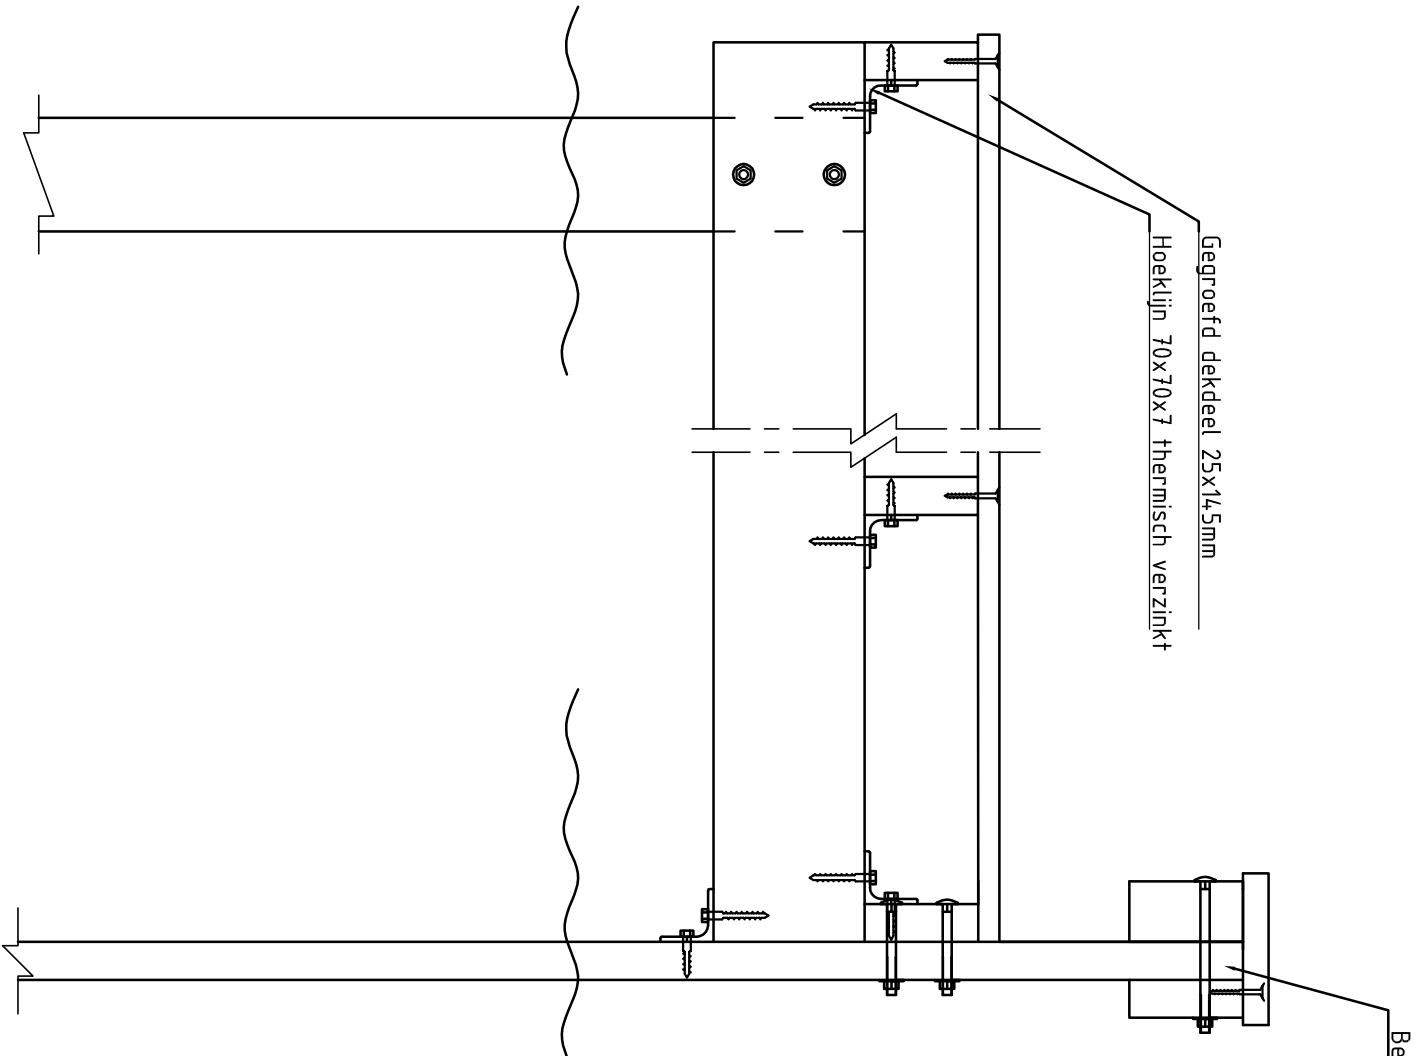

Werklocatie: J. Dikkens

Ontwerp: Aanzichten en doorsnede steiger
Datum: 13-11-2021
Schaal: 1 : 10
Blad: 1/1