


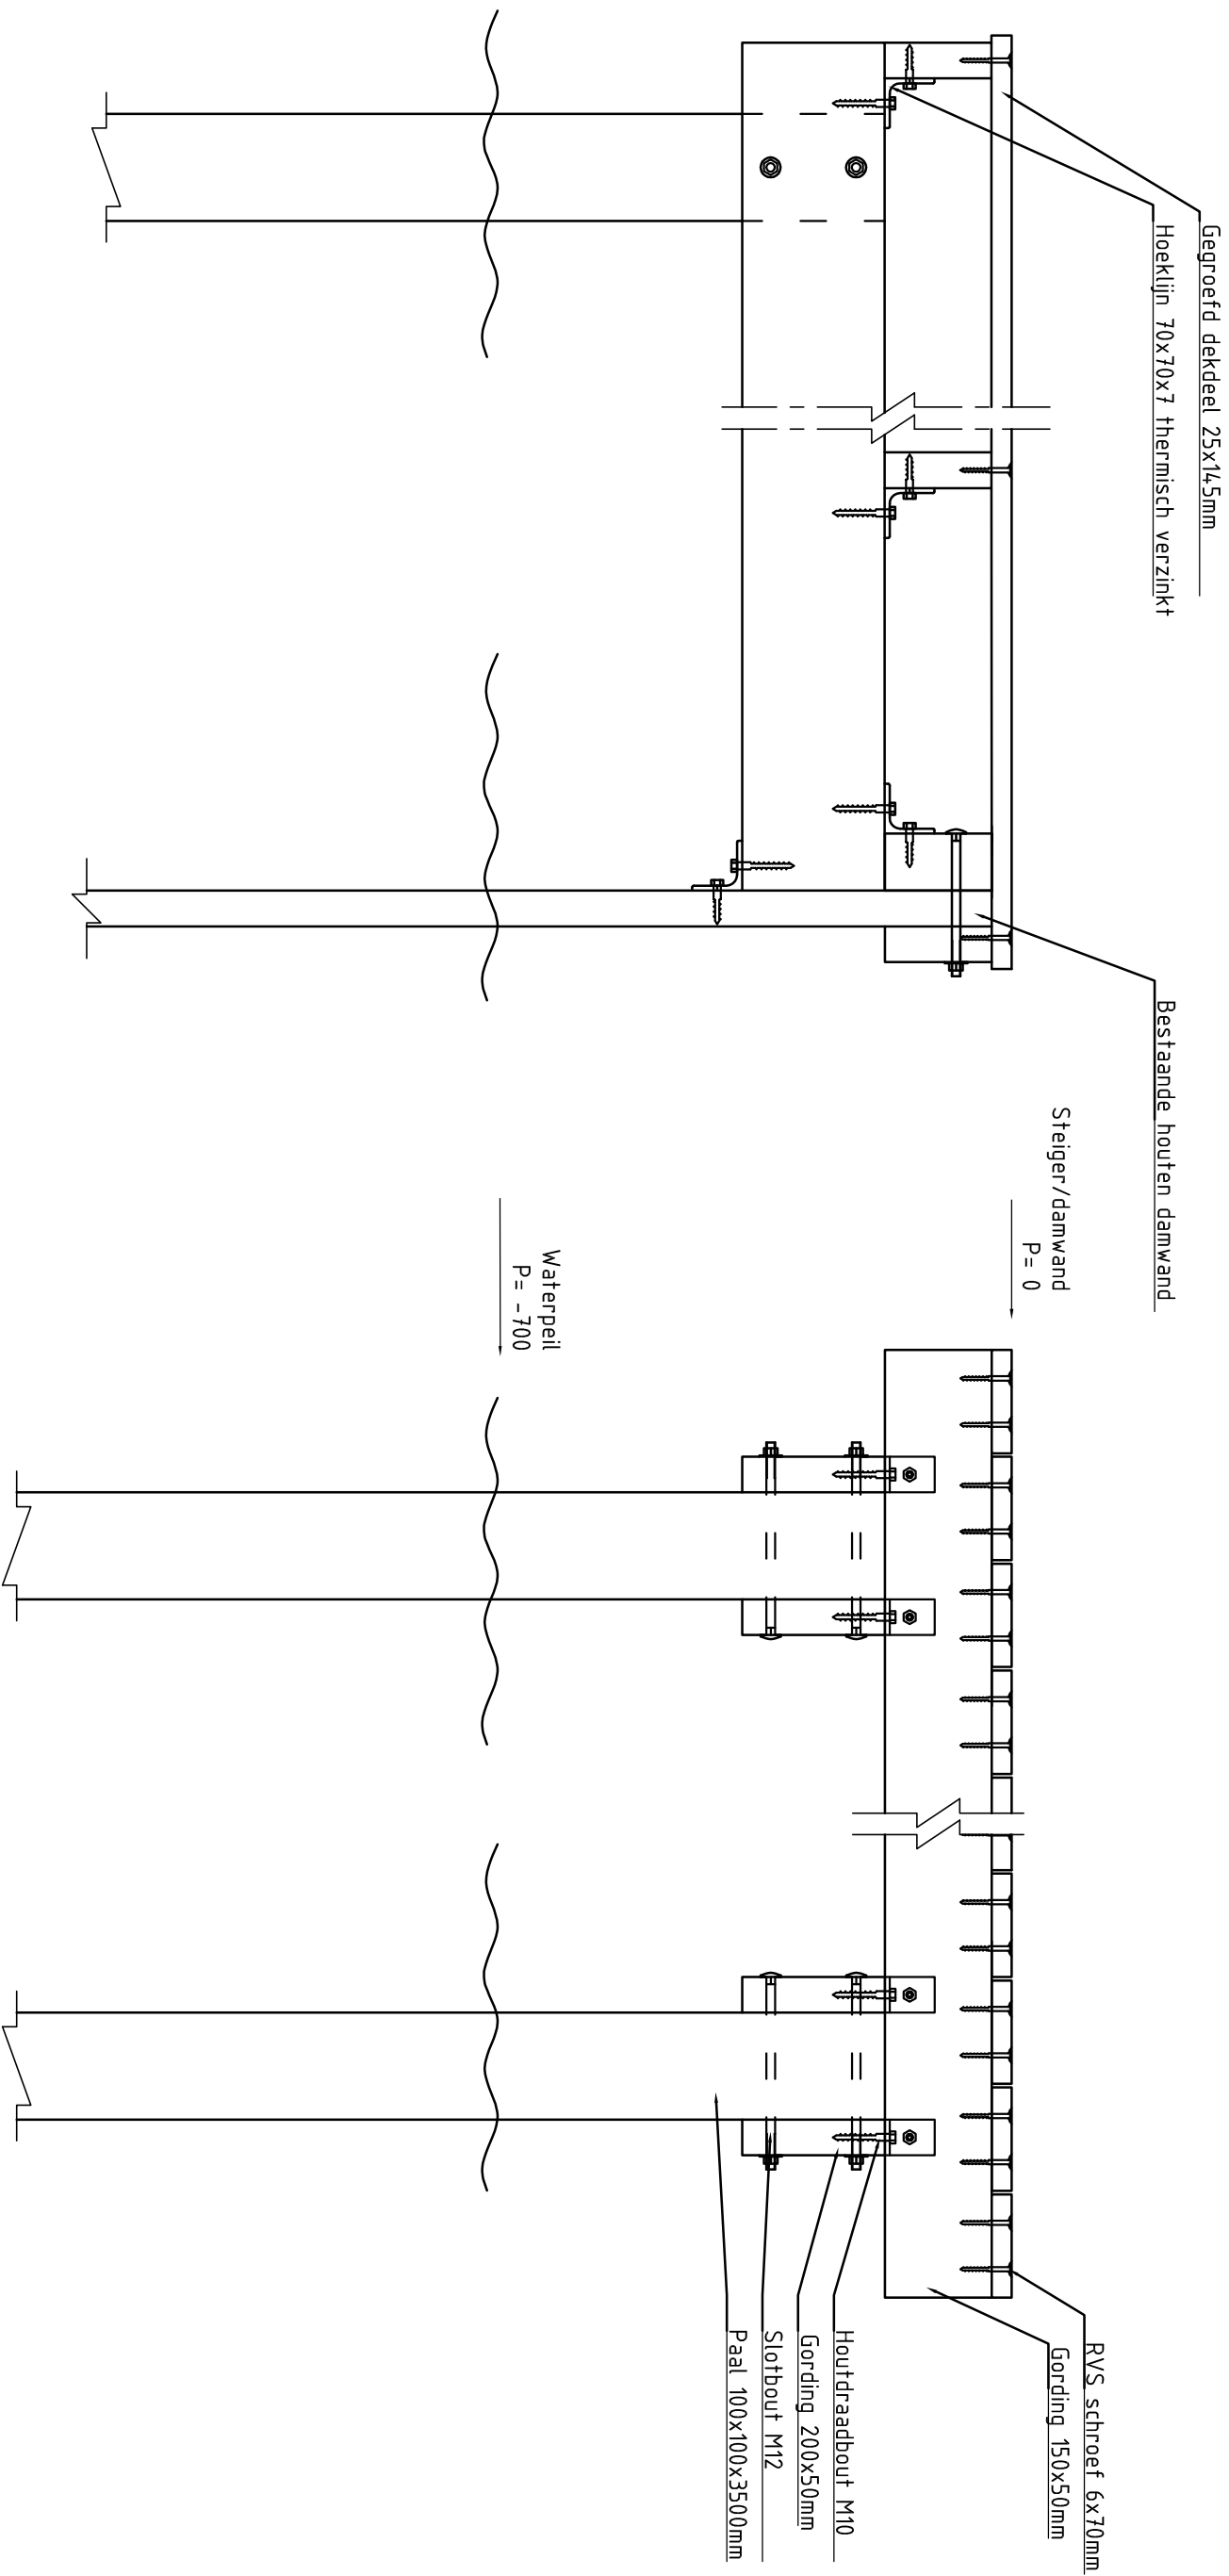

Werklocatie: J. Dikkens

Ontwerp: Aanzichten en doorsnede steiger

Datum: 13-11-2021

Schaal: 1 : 10

Blad: 1/1