


Bestaande houten damwand

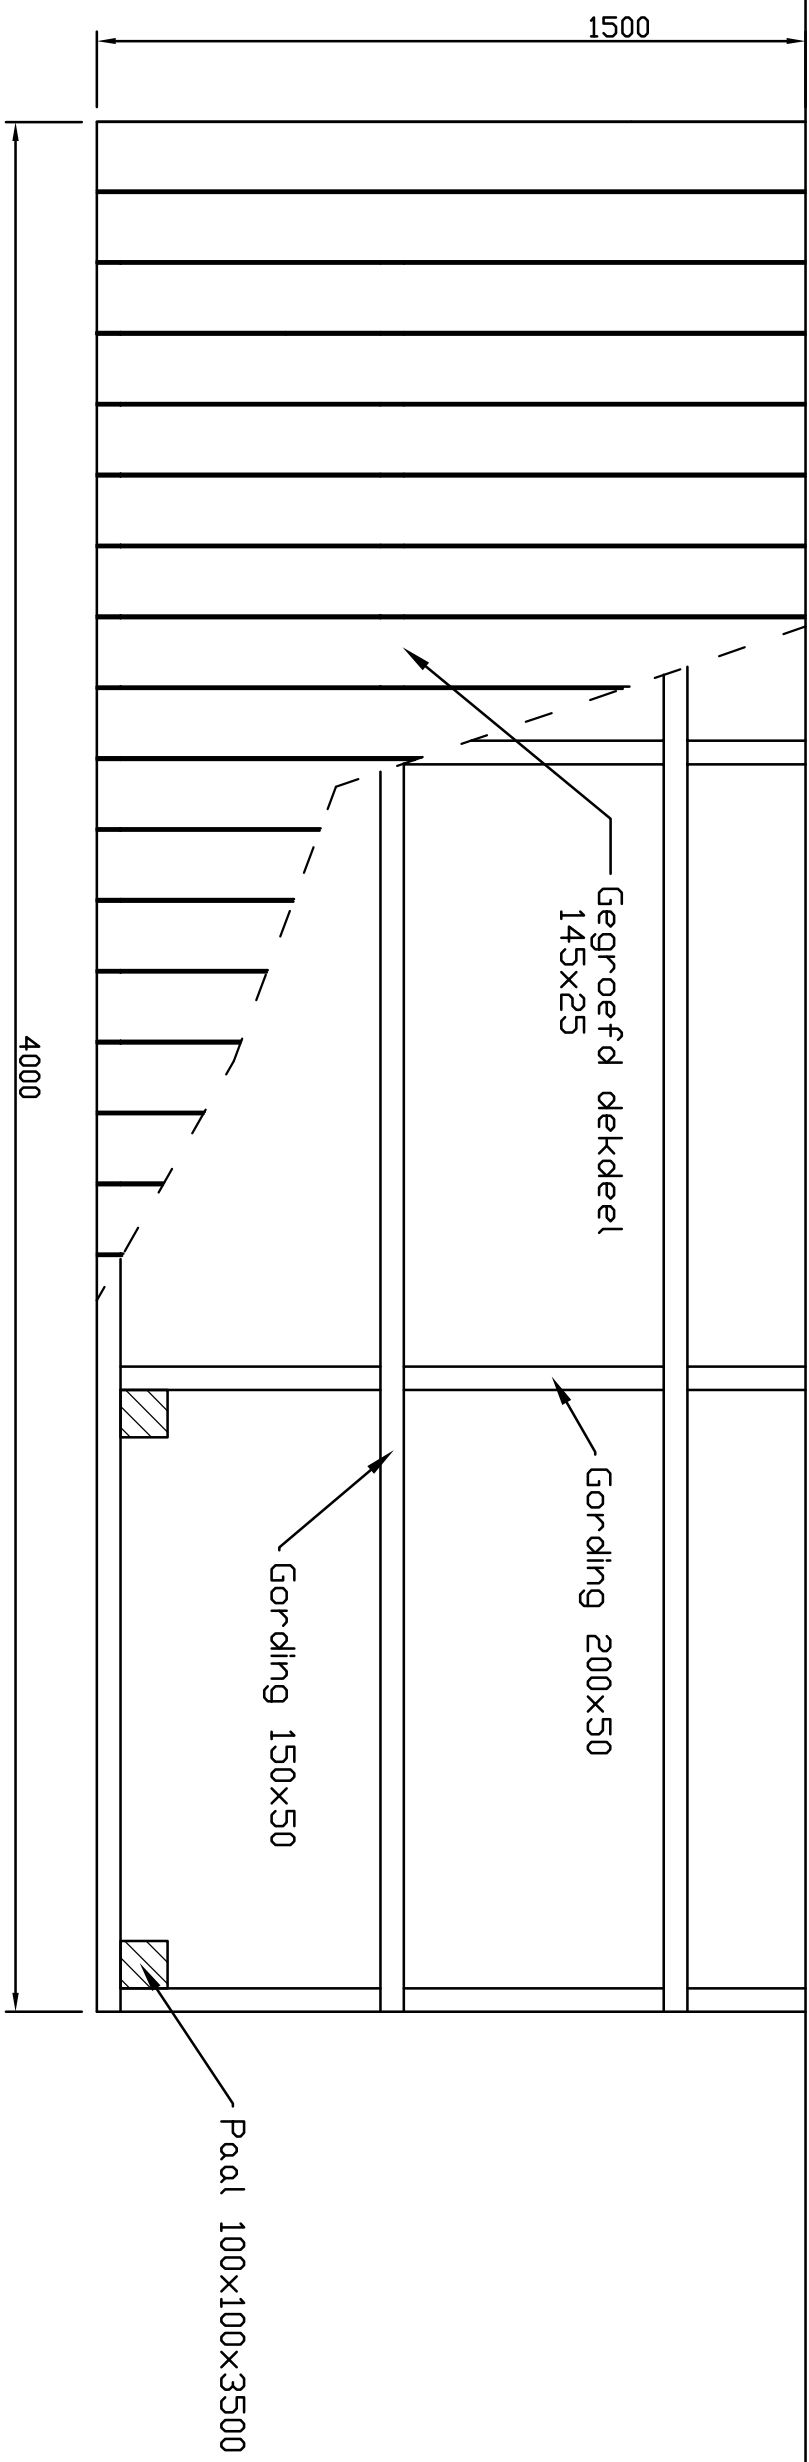

Werklocatie:	J. Dikkens	Ontwerp:	Bovenaanzicht steiger
--------------	------------	----------	-----------------------

Datum: 13-11-2021
Schaal: 1 : 16
Blad: 2 / 2