


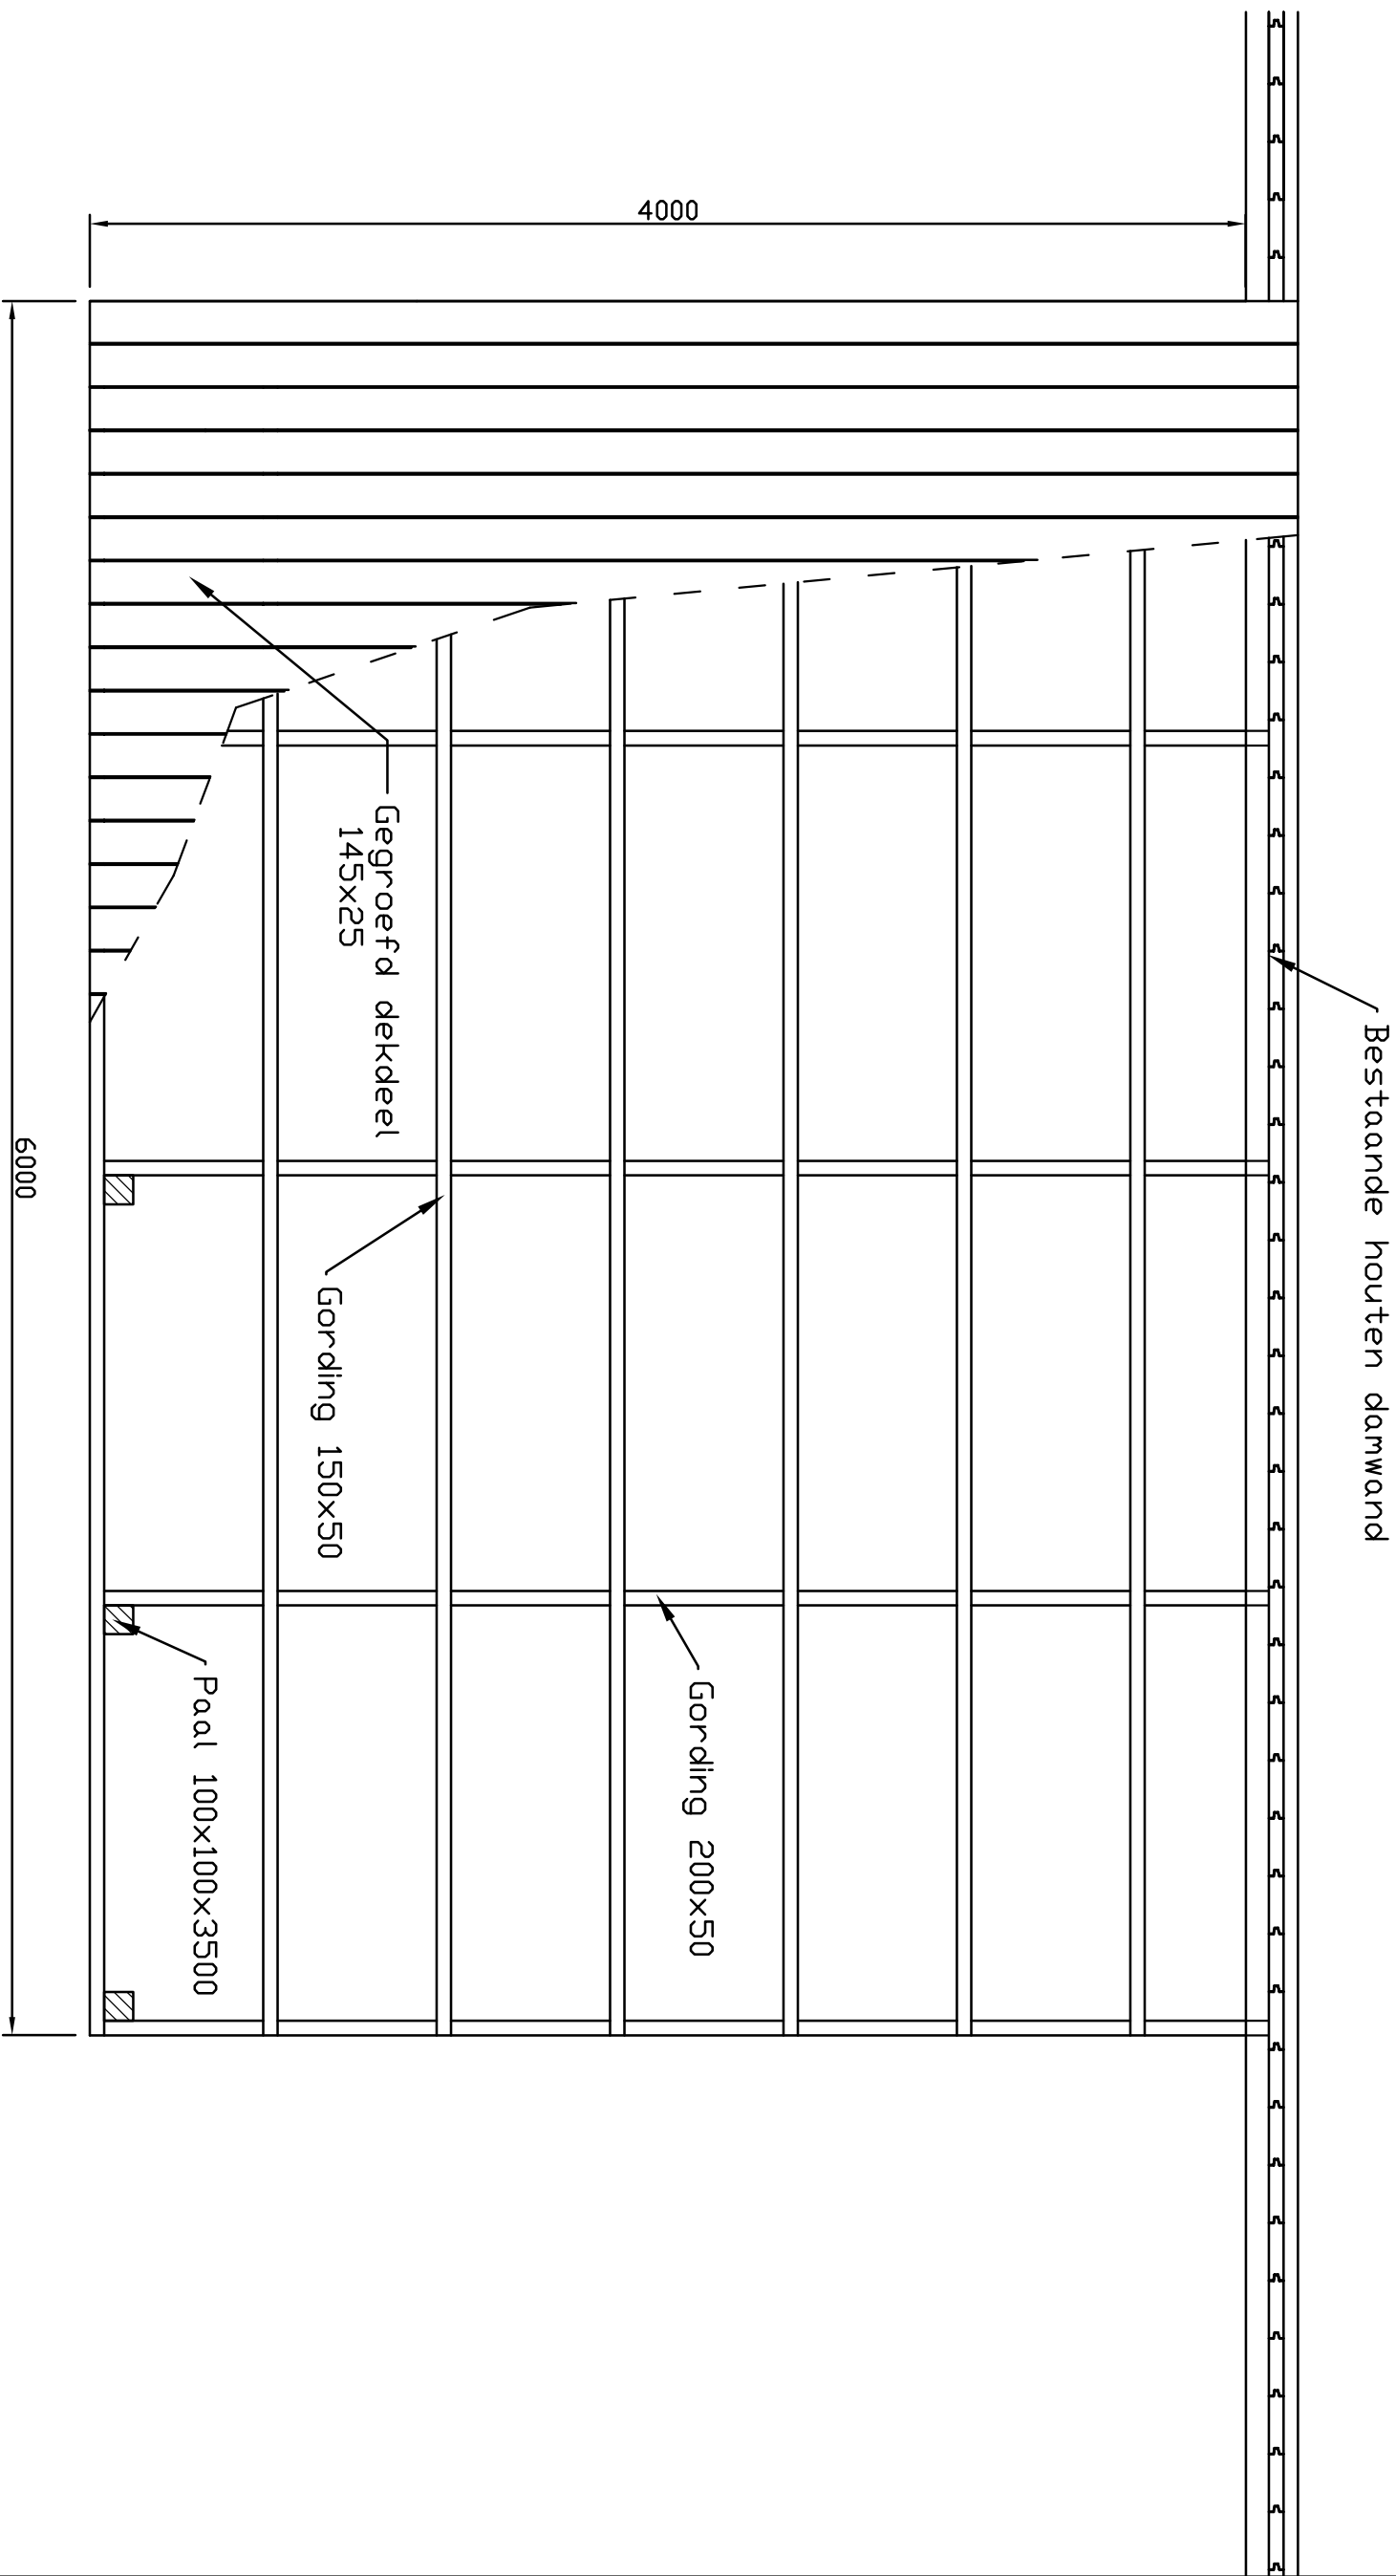

Werklocatie: J. Dikkens

Ontwerp:

Bovenaanzicht steiger

Datum:

13-11-2021

Schaal:

1 : 25

Blad:

2/2