


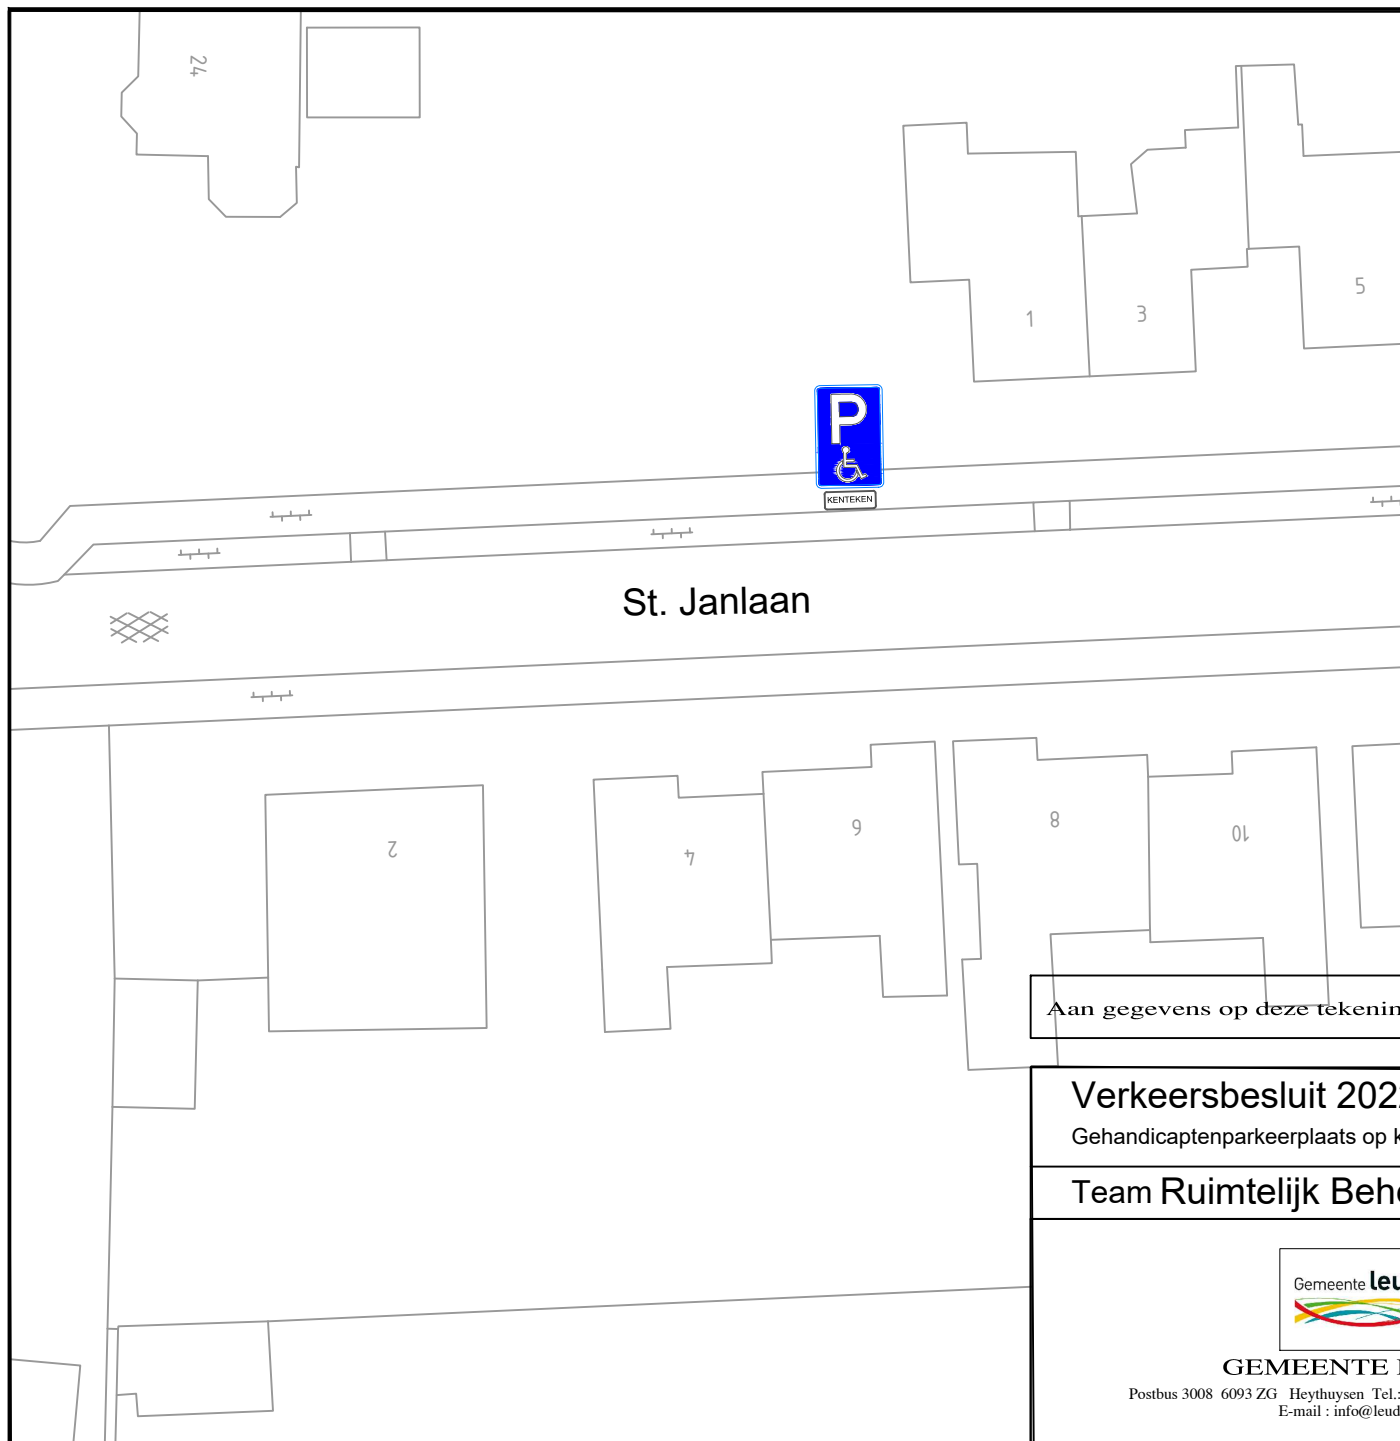

KENTEKEN

gehandicapten parkeerplaats
bord E06 met onderbord met
daarop het kenteken

St. Janlaan

Aan gegevens op deze tekening kunnen geen rechten worden ontleend

Verkeersbesluit 2022/007

Gehandicaptenparkeerplaats op kenteken gelegen aan de St. Janlaan in Heythuysen

Team Ruimtelijk Beheer



GEMEENTE LEUDAL

Postbus 3008 6093 ZG Heythuysen Tel.: 0475-859000 Fax.: 0475-859922
E-mail : info@leudal.nl

Getekend	MS	24-03-2022
----------	----	------------

Controle		
----------	--	--

Schaal	1:	
--------	----	--

Formaat	A4	
---------	----	--

Blad. nr.	1
-----------	---

Tek. nr.	2022-007
----------	----------