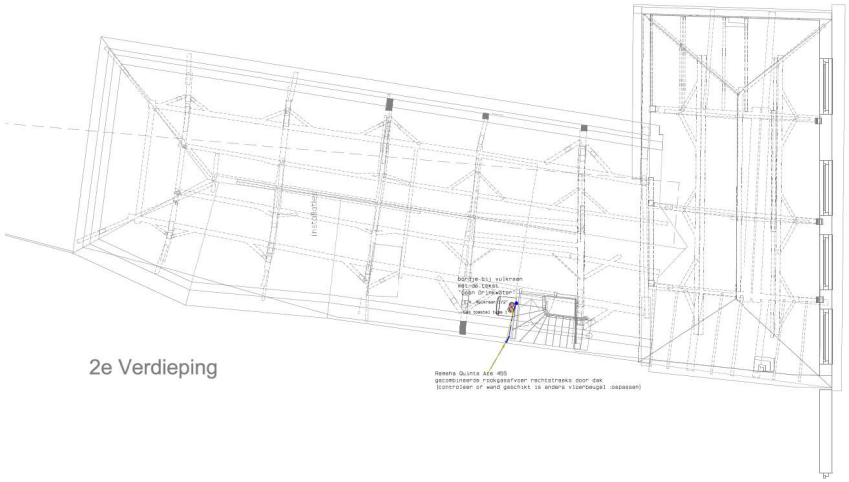

2e Verdieping

1e Verdieping

Symbolen drinkwater installatie

- koudwaterleiding — uitvoeren in Henco PE-Xc/AL/PE-Xc
- warmwaterleiding — uitvoeren in Henco PE-Xc/AL/PE-Xc
- watermeter
- afsluiter met aftapdop
  - fabrikaat: VSH
  - type: kogelkraan
- controleerbare keerklep – "EA"
  - fabrikaat: Watts
  - type: CD3B.1
- niet controleerbare keerklep, incl. inzet – "EA"
  - fabrikaat: Watts
  - type: KF
- thermostatische regelafsluiter met handbediening
  - fabrikaat: IMI TA
  - type: DN 725-820
- inlaatcombinatie
  - fabrikaat: DUCO
  - type: 1200-3-DN-71 Bbar
- brandslangaspoel in kast – haspelkast
  - fabrikaat:
  - type:
  - brandslangaspoel
  - fabrikaat:
  - type:
- brandblusser
  - fabrikaat:
  - type:
- wijzigingspijl

DRINKWATERINSTALLATIE

W = watermeter
tk = tapkraan – beveiliging "EA" bij aftakking
hwD = fontainekraan
gst = keukenmengkraan
wst = wastafelmengkraan
bi = aansluiting elektrische boiler – inlaatcombinatie
ci = hoekstopkraantje toiletkwaarvoir
ewt = beluchterkraan kwetswater – beveiliging "EA" bij aftakking
bsh = brandslangaspoel met stopkraan – beveiliging "EA" bij aftakking

- Afsluiter + controleerbare keerklep plaatsen in leiding bij aftakking naar gevelkoi, vulkraan van geschikt ventiel, brandslangaspoelen en tapkranen die minimaal gebruikt worden.
- Kranen tbv aansluiting alang voorzien van beluchter en keerklep "EA" bij aftakking.
- Loze leidingen mogen niet aangesloten zijn.
- Warmwaterleidingen voorzien van ruime mantelbuis
- Warmwatertoestellen voorzien van inlaatcombinatie.
- Leidingen in de kruipruimte moeten bereikbaar zijn.
- Persrapporten en tijdsten plaatsing aantitair invullen en bewaren in uitvoeringswap.
- Wijzigingen duidelijk en in rood op tekening aangeven.

Installatie aangelegd volgens NEN 1006 en Vewin werkbladen.

Uit te voeren controle vigs. "Tussencontrole Drinkwaterinstallatie Utiliteit":
1e = leidingwerk voor wegwerken
2e = leidingen, aansluitingen en beveiligingen
3e = toestellen, apparaten en sanitair
4e = algemene visuele controle

Uit te voeren eindcontrole vigs. "Oplevering&rapport Drinkwaterinstallatie";

Symbolen gas installatie

- gasleiding — uitvoeren in
- gasmeter
- kogelafsluiter / stopkraan
  - fabrikaat: VSH
  - type: K1019
- magneetafsluiter
  - fabrikaat: Elster
  - type: VAS / Va.Verio
- reducerventiel
  - fabrikaat: Watts
  - type: 14987640
- wijzigingspijl

GASINSTALLATIE

Leidingkoker waarin gasleiding is gemonteerd voldoende ventileren.
Persrapporten invullen en in uitvoeringswap doen.
Wijzigingen duidelijk en in rood op tekening verm.den.

Inhoud gasleiding is kleiner dan 50 ltr.
Persprof 01 en 02 toepassen.

Installatie aangelegd volgens NEN1078.

Uit te voeren controle vigs. "Tussencontrole Gasinstallatie Utiliteit":
1e = leidingwerk voor wegwerken
2e = leidingen, aansluitingen en beveiligingen
3e = toestellen en apparaten
4e = algemene visuele controle

Uit te voeren eindcontrole vigs. "Oplevering&rapport Gasinstallatie":

1e en 2e Verdieping

d			
c			
b	P. Meeus	28-07-21	aopassingen n.a.v. mail Maas-Jacobs 28 juli 2021
a	P. Meeus	22-07-21	aanpassingen n.a.v. mail architect + 20 juli 2021
	Getekend/gecijfrigd	Datum	Wijziging

Werkomschrijving:

Verbouwing
Ginnekenstraat 88 Breda

Van Dijk Made
Briefjesopolder 3
4921 PL Made
Tel.: 0162-682671
www.vandijkmade.nl
info@vandijkmade.nl

Onderwerp: **Drinkwater- en gasinstallatie**

Opdrachtgever: Maas-Jacobs Bouwbed-ijf BV
De Aebachten 31
4881 XZ Zundert

Datum:	21 juli 2021	Schaal: 1:50	Formaat: A0
Projectnummer:	01219122	Fase: VOORLOPIG	
Tekenaar:	P. Meeus	paraaf:	Discipline: WG / Tekeningnr.: 01

Gemeente Breda
Bijlage bij besluit
Z2021-004718-V01
07-01-2022
Ven L