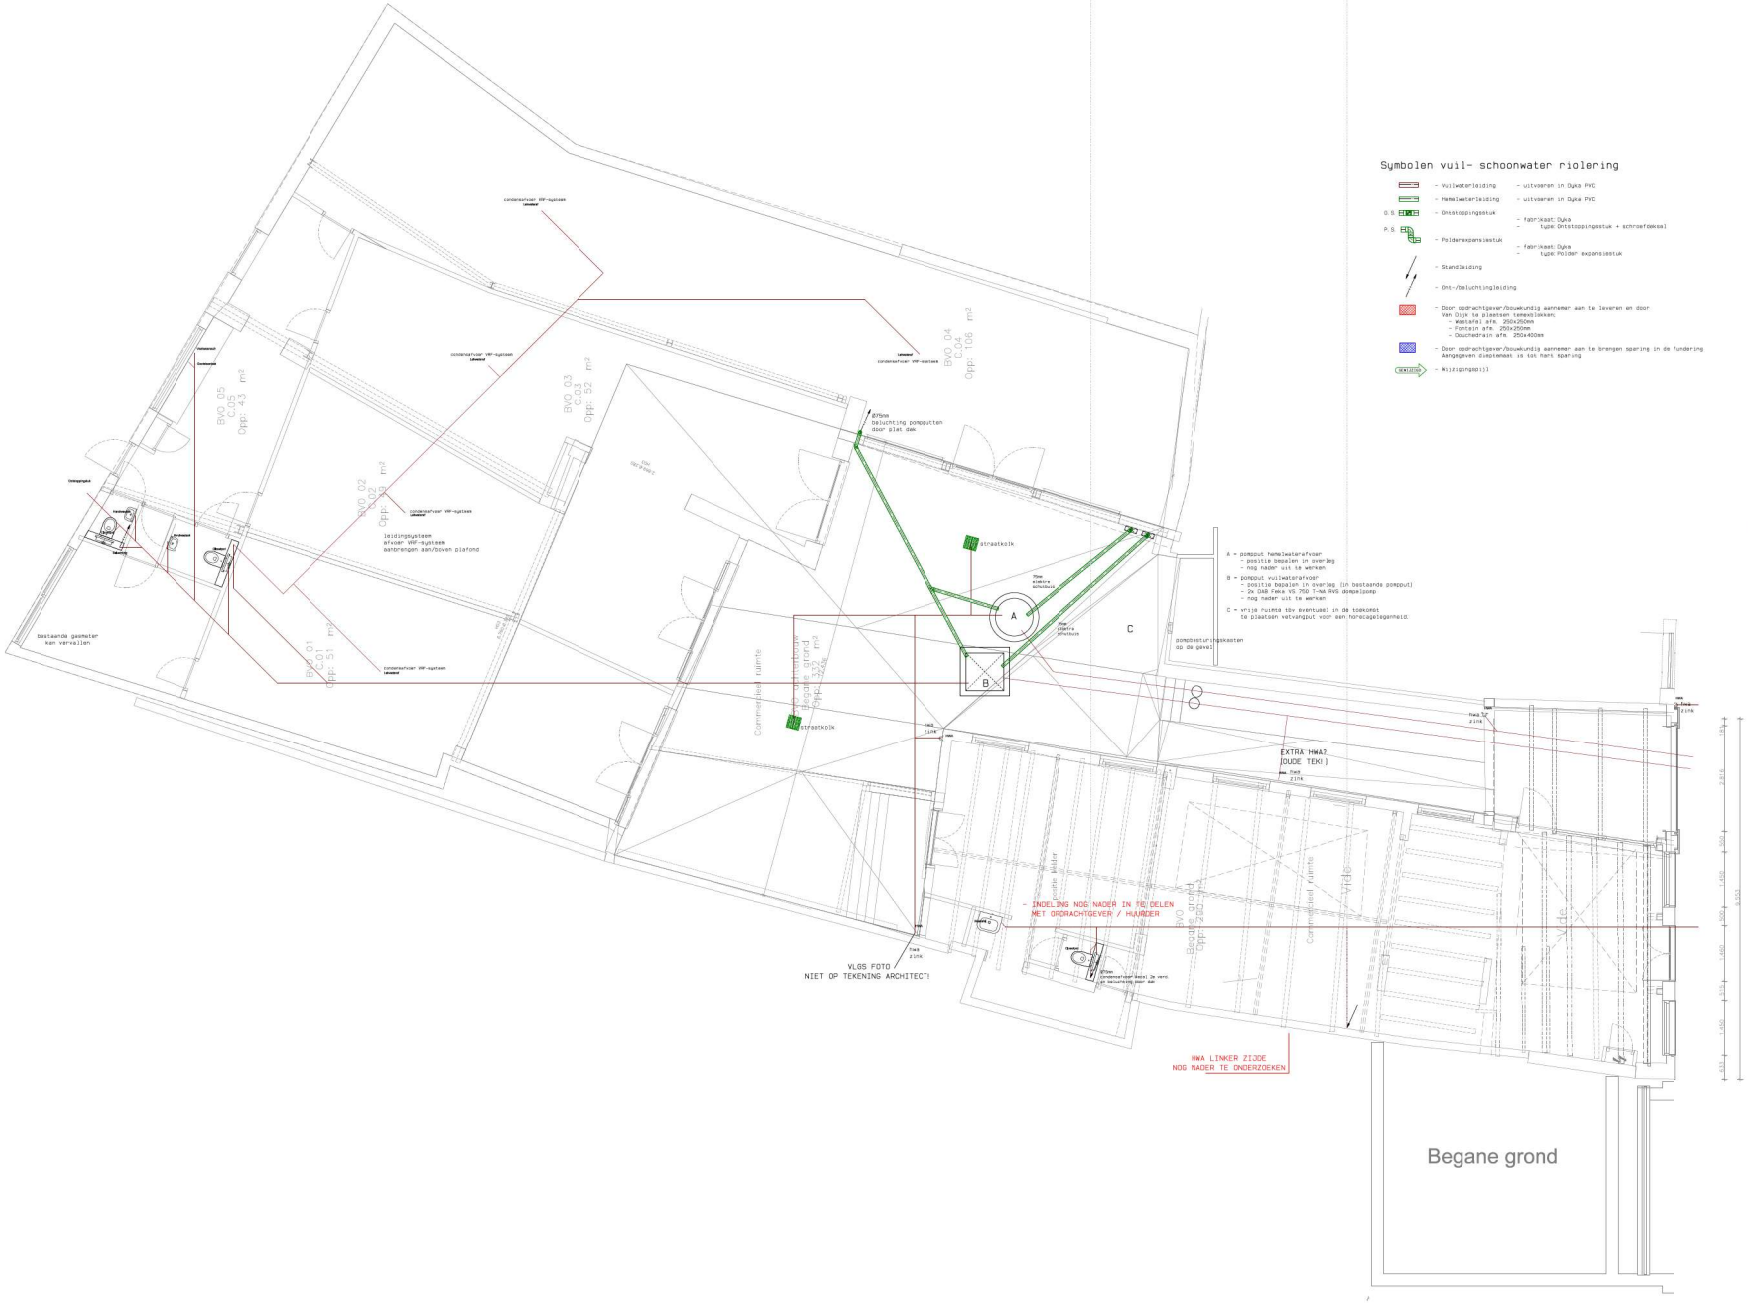

Symbolen vuil- schoonwater riolering

- Vuilwaterleiding — uitvoeren in Dyka PVC
- Hemelwaterleiding — uitvoeren in Dyka PVC
- O.S. Ontstoppingsstuk — fabrikaat Dyka; type Ontstoppingsstuk + schroefdekseal
- P.S. Polderexpansiestuk — fabrikaat Dyka; type Polder expansiestuk
- Standleiding
- Ont-/bluchtingleiding
- Door opdrachtgever/bouwkundig aannemer aan te leveren en door Van Dijk te plaatsen temeeslokken:
  - Waterpas afm. 250x250mm
  - Fontein afm. 250x250mm
  - Douchedrain afm. 250x450mm
- Door opdrachtgever/bouwkundig aannemer aan te brengen spering in de fundering. Aangegeven dieptemaat is tot hart spering
- WIJZIGING - Wijzigingsbolletje

A = pomput hemelwaterafvoer
- positie bepalen in overleg
- nog nader uit te werken

B = pomput vuilwaterafvoer
- positie bepalen in overleg (in bestaande pomput)
- 2x DAB Feka VS 750 T-NA RVS dompelpomp
- nog nader uit te werken

C = vrije ruimte tbv eventueel in de toekomst te plaatsen vetvangput voor een horecagelegenheid.

RIOLERING:

- Vuilwatergrondriolering uitvoeren in de kleur bruin
- Schoonwaterriolering uitvoeren in de kleur
- Kleur hemelwaterafvoer = grijs pvc 80mm voorz.en van sifon
- Type afvoer closetpot = vrijhangende closets
- Merk/type sanitair =
- Installatie aangelegd volgs. NEN1070, NEN2762, NEN3213, NEN3215 NPR5025, NPR3216, NTR3216
- Afstand tussen 2 T-stukken in liggende leiding is 5x diameter leiding.
- Standleiding voorzien van expansiestuk
- Afvoer verdieping haaks op standleiding aansluiten
- Afvoer badkamer alleenlaat afzonderlijk aansluiten
- Wijzigingen duidelijk en in rood op tekening aangeven
- De opzelleiding van een waterontharder moet v.a een zichtbare onderbreking op de riolering worden aangesloten.
- De riolering wordt standaard 1 mtr. buiten de voorgevel gebracht. Wanneer gebracht tot het doorlopen naar het geopende riool een ontstoppingsstuk met schroefdekseel op de perceelgrens plaatsen, en de materialen en de arbeid apart noteren.
- 1. Detail aansluiting op grondleiding
- 2. Detail aansluiting verzamelleiding op standleiding - <90°
- 3. Detail aansluiting verzamelleiding op standleiding - <90°
- 4. Detail aansluiting verzamelleiding op standleiding - >90°

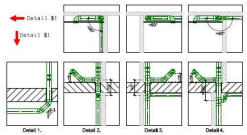

begane grond

d			
c			
b	P. Meeus	18-07-21	aanpassingen n.a.v. mail 18 juli 2021 = Maas-Jacobs
a	P. Meeus	12-07-21	extra hal'x'uitbouw
	Getekend/gecontrol	Datum	Wijziging

Werkomschrijving:
Verbouwing
Ginnekenstraat 88 Breda

Van Dijk Made
Briefkenspolder 3
4931 PL Made
Tel.: 0162-682671
www.vandijkmade.nl
info@vandijkmade.nl

Onderwerp: Vuil- en hemelwaterafvoer

Opdrachtgever: Maas-Jacobs Bouwbed-ijf BV
De Aebachten 31
4881 XZ Zundert

Datum: 21 juli 2021	Schaal: 1:50	Formaat: A0	
Projectnummer: 01219122	Fase: VOORLOPIG		
Tekenaar: P. Meeus	gezien:	Discipline RI	Tekeningnr. 00

Gemeente Breda
Bijlage bij besluit
Z2021-004718-V01
07-01-2022
Ven L