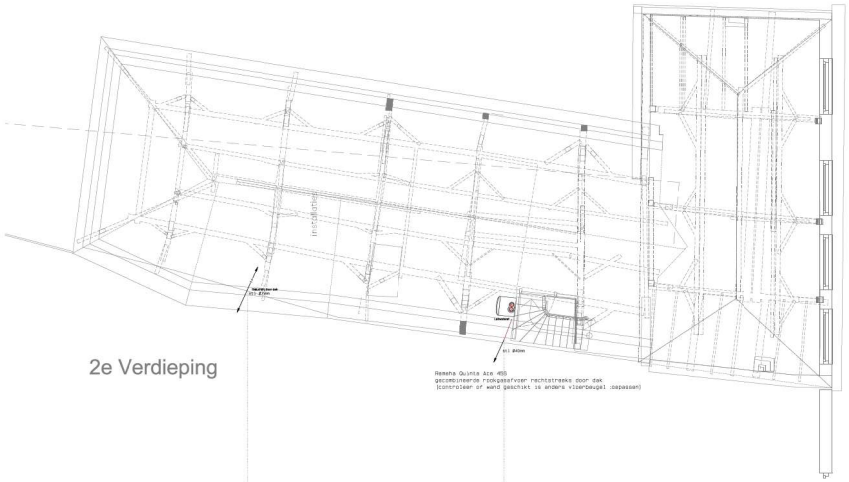

2e Verdieping

1e Verdieping

Symbolen vuil- schoonwater riolering

- Vuilwaterleiding – uitvoeren in Dyka PVC
- Hemelwaterleiding – uitvoeren in Dyka PVC
- O.S. – Onkstoppingsstuk
  - fabrikaat: Dyka
  - type: Ontstoppingsstuk + schroefdekseel
- P.S. – Polderexpansiestuk
  - fabrikaat: Dyka
  - type: Polder expansiestuk
- Standleiding
- Ont-/beluchtingleiding
- Door opdrachtgever/bouwkundig aannemer aan te leveren en door Van Dijk te plaatsen tenenblokken:
  - Kestafe afm. 250x250mm
  - Fontein afm. 250x250mm
  - Douchedrain afm. 250x400mm
- Door opdrachtgever/bouwkundig aannemer aan te brengen sparing in de fundering
  Aangegeven diepte/breed is tot hart sparing
- Wijzigingspijl

RIOLERING

- Vuilwatergrondriolering uitvoeren in de kleur bruin
- Schoonwaterriolering uitvoeren in de kleur

- Kleur hemelwaterafvoer = grijs pvc BSme voorzien van sifon
- Type afvoer closetpot = vrijhangende closets
- Merk/type sanitair =

- Installatie aangelegd vlgs. NEN1070, NEN2762, NEN3215 NPR9075, NPR3216, NTR3216
- Afstand tussen 2 T-stukken in liggende leiding is 5x diameter leiding.
- Standleiding voorzien van expansiestuk
- Afvoer verdieping haaks op standleiding aansluiten
- Afvoer badkamer allemaal afzonderlijk aansluiten
- Wijzigingen duidelijk en in rood op tekening aangeven

- De aqualleiding van een waterontharder moet via een zichtbare onderbreking op de riolering worden aangesloten.

- De riolering wordt standaard 1 mtr. buiten de voorgevel gebracht. Wanneer opdracht tot het doorlagen naar het gemeente riool een ontstoppingsstuk met schroefdekseel op de perceelgrens plaatsen, en de materialen en de arbeid apart noteren.

- 1. Detail aansluiting op grondleiding
- 2. Detail aansluiting verzamelleiding op standleiding - <90°
- 3. Detail aansluiting verzamelleiding op standleiding - <90°
- 4. Detail aansluiting verzamelleiding op standleiding - >90°

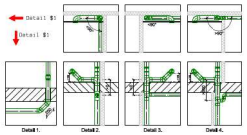

1e en 2e Verdieping

d			
c			
b			
a	P. Meeus	28-07-21	geen aanpassingen + status voorlopig
	Getekend/gecontrol	Datum	Wijziging

Werkomschrijving:
Verbouwing
Ginnekenstraat 88 Breda

Van Dijk Made
Briefkenspolder 3
4931 PK Made
Tel.: 0162-682671
www.vandijkmade.nl
info@vandijkmade.nl

Onderwerp: Vuil- en hemelwaterafvoer

Opdrachtgever: Maas-Jacobs Bouwbed-ijf BV
De Ambachten 31
4881 XZ Zundert

Datum: 21 juli 2021	Schaal: 1:50	Formaat: A0	
Projectnummer: 01219122	Fase: VOORLOPIG		
Tekenaar: P. Meeus	gezien:	Discipline: RI	Tekeningnr: 01

Gemeente Breda
Bijlage bij besluit
Z2021-004718-V01
07-01-2022
Ven L