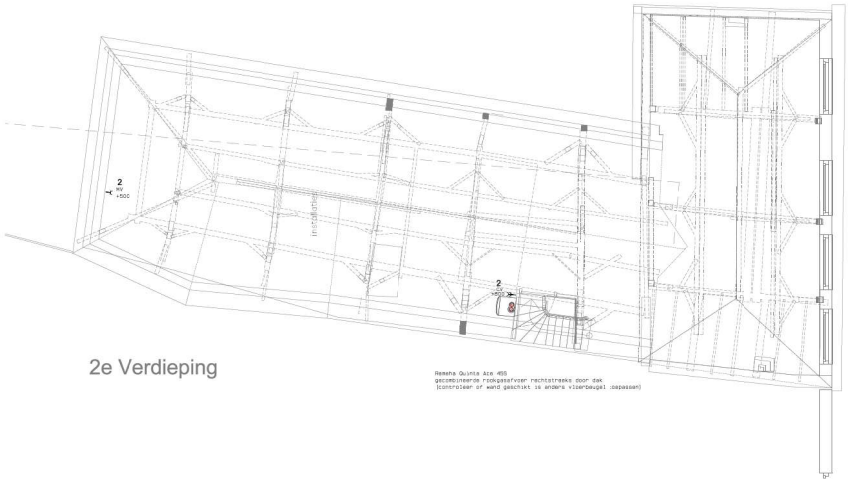

2e Verdieping

1e Verdieping

RENVOOI

- enkelpolige schakelaar
- tweepolige schakelaar
- 3-standen schakelaar ventilatie
- enkele wandcontactdoos
- kindervoilige wandcontactdoos
- geschakelde wandcontactdoos
- dubbele wandcontactdoos
- perilex wandcontactdoos
- kracht contactdoos
- spatwaterdichte wandcontactdoos
- twee-voudige wandcontactdoos
- vast aansluitpunt uit de wand loos
- vast aansluitpunt uit de wand bedraad
- buitenlichtpunt
- centraaldoos waarvan lamp bevestigd kan worden
- wandlamp of opbouw plafondlichtpunt
- brandmelder aangesloten op installatie en onderling doorverbonden (oranje ader)
- verdeelkast
- wijzigingspijl

Noodverlichtingsinstallatie

Installatie aangelegd volgens norm datum vergunning.
- NEN-EN 1838:2011 en NEN 6088:2011 - Noood- en vluchtwegsignalering

Symbolen vluchtwegverlichting

- Verlichtingsarmatuur met back-up accu
- Verlichtingsarmatuur met vluchtwegsignalering

ELEKTRISCHE INSTALLATIE

bo = boiler
bu = buitenvoeler (op noordgevel)
cv = verwarmingsketel
D = data tbv telefoon en computer
kk = kabelkast
mk = meterkast
mv = mechanische afzuigunit
th = thermostaat
rw = raamwasser
wcd = wandcontactdoos

Schakelmateriaal = Busch Jaeger standaard inbouw Alpin Wit
mogelijk schakelaars +1050mm tenzij anders vermeld.
mogelijk wandcontactdozen +1050mm tenzij anders vermeld.
mogelijk regelingen en intercom op +1500 tenzij anders vermeld.

Brandklasse bekabeling DCA conform CPR norm

Ledige leidingen voorzien van trekdraad (paard 1.5mm2)
Juiste plaats aansluitingen in de keuken volgens keukentekening.
Kabelgoot voorzien van beschermingsleiding vanaf HAR
Bij elke verdeelinrichting een grondpaarverklaring plaatsen.
Wijzigingen duidelijk en in rood op tekening aangeven.

Installatie aangelegd volgens NEN1010.

Uit te voeren controle vlgs. "Tussencontrole Elektrotechnische Installatie Utiliteit":
1a = controle kabelgoten, kabelbanen en dwg.
2a = controle leidingwerk en bekabeling
3a = controlle verlichting en schakelmateriaal
4a = controle groepen-, stuur- en/of verdeelkasten

Uit te voeren eindcontrole vlgs. "Opleveringsrapport Elektrotechnische Installatie"

Vlgs t.b.v. kabelgoot;

Voorbeeld:

		LB600				
E	2x	Data				
bnd	bnd	KG				
H 2.500	Fb	G				

KG = Kabelgoot
OG = Draadgoot
DG = Data goot
KL = Kabelladder
WG = wandgoot

1- Goot/ladder breedte in millimeter + scheidingswand (kw) of scheidingsschot (h)
2- E: compartiment elektrische kabels >50V. breedte in millimeters
3- 2x: zwakstroom-compartiment. breedte in millimeters
4- Data: data-compartiment. breedte in millimeters
5- Onderkant kabelgoot/-ladder op "... +" vloer
6- 'fb' kabelgoot/-ladder met functiebehoud. blanco zonder functiebehoud
7- 'd' kabelgoot/-ladder met deksel. blanco zonder deksel

1e en 2e Verdieping

d			
c			
b			
a	P. Meeus	23e07-21	aanpassingen n.a.v. mail architect + 21 juli 2021
	Getekend/gecontrol	Datum	Wijziging

Werkomschrijving:

Verbouwing
Ginnekenstraat 88 Breda

Van Dijk Made
Briefjesopolder 3
4921 PL Made
Tel.: 0162-682671
www.vandijkmade.nl
info@vandijkmade.nl

Onderwerp: Elektrotechnische installatie

Opdrachtgever: Maas-Jacobs Bouwbedrijf BV
De Aebachten 31
4881 XZ Zundert

Datum:	21 juli 2021	Schaal: 1:50	Formaat: A0
Project nummer:	01219122	Fase: VOORLOPIG	
Tekenaar:	P. Meeus	paraaf:	Discipline: EL / Tekeningnr: 01

Gemeente Breda
Bijlage bij besluit
Z2021-004718-V01
07-01-2022
Ven L