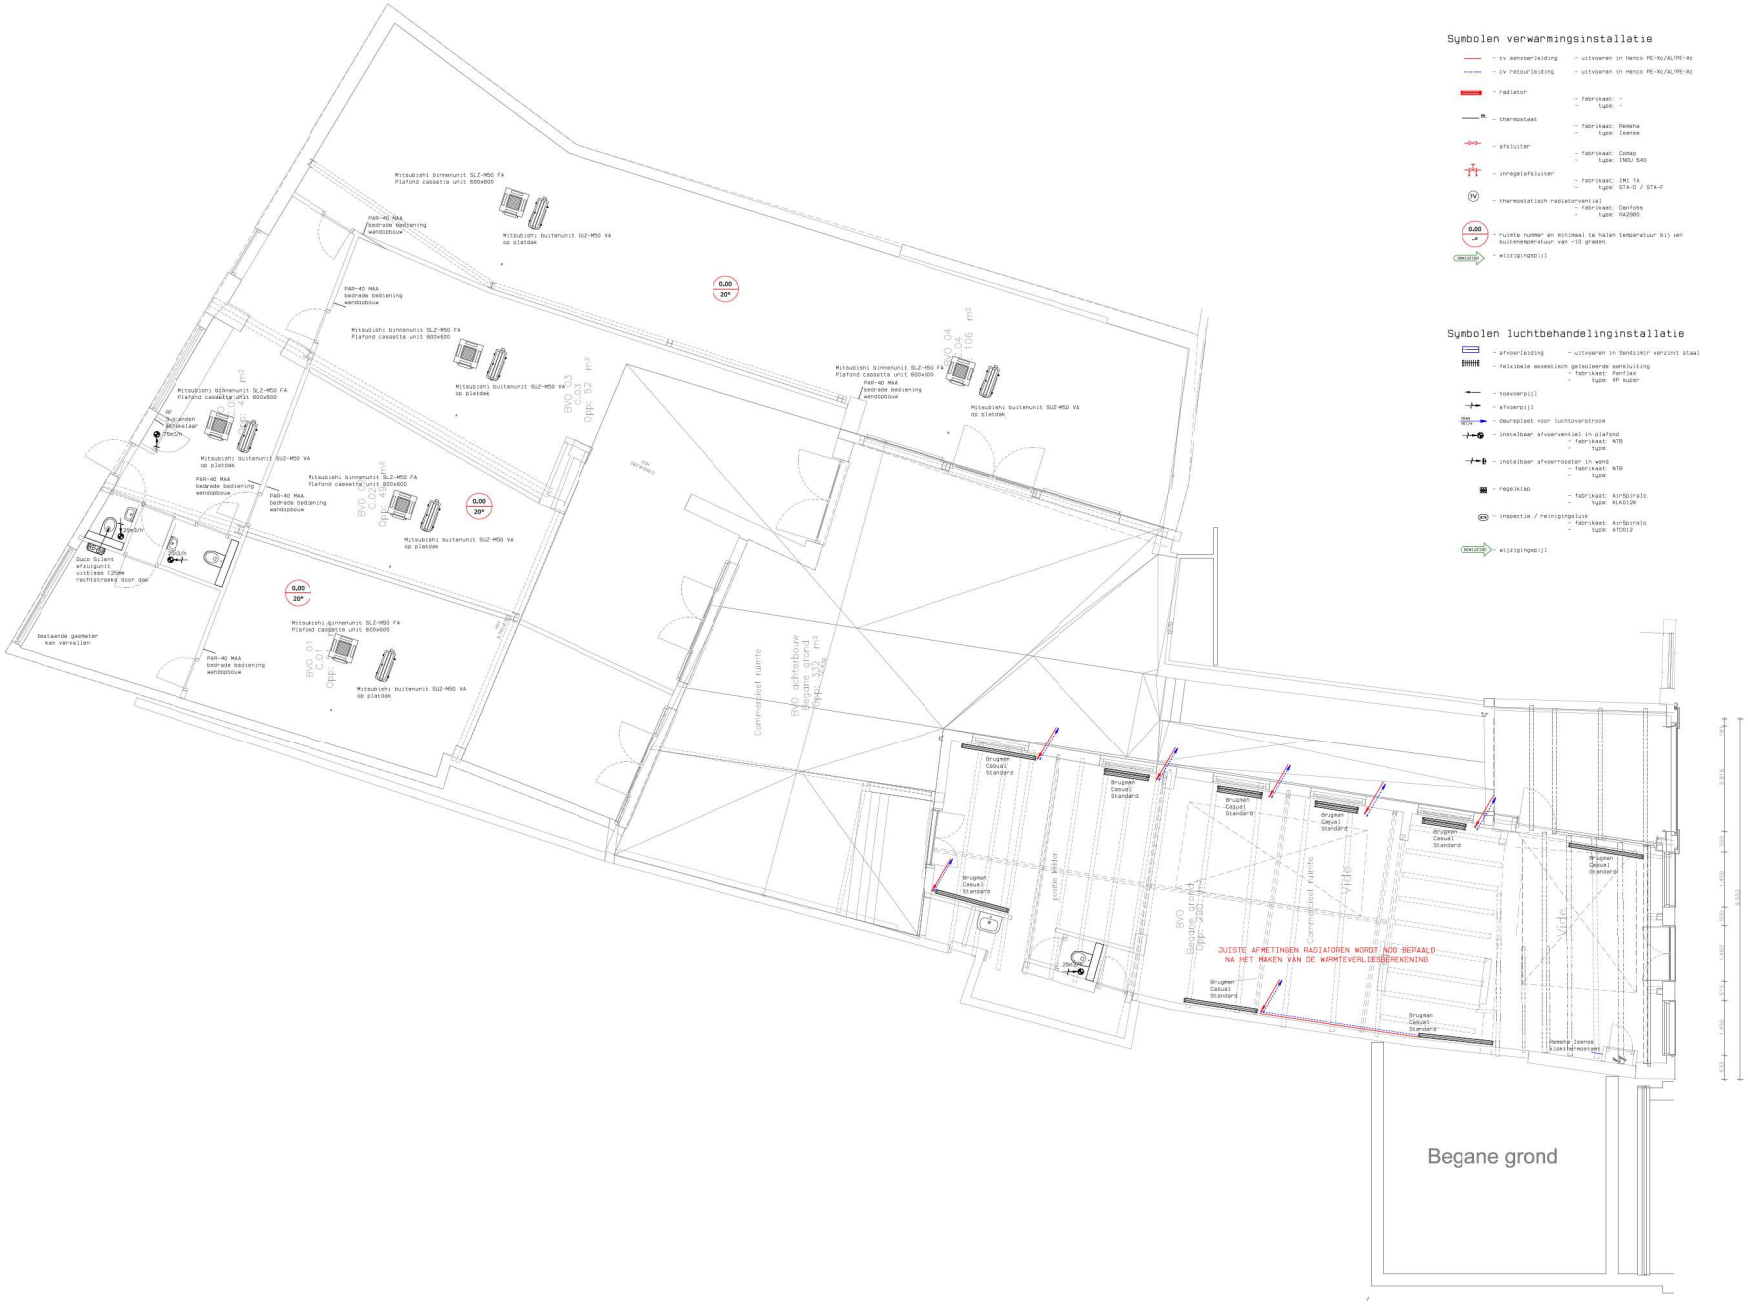

Symbolen verwarmingsinstallatie

- cv aanvoerleiding — uitvoeren in Henco PE-Xc/ALPE-Xc
- cv retourleiding — uitvoeren in Henco PE-Xc/ALPE-Xc
- radiator — fabrikaat: - / type: -
- thermostaat — fabrikaat: Remeha / type: Isense
- afsluiter — fabrikaat: Conap / type: INOU B40
- inregelafsluiter — fabrikaat: IMI TA / type: STA-D / STA-F
- thermostatisch radiatorventiel — fabrikaat: Danfoss / type: RA2980
- 0,00 / 20° — ruimte nummer en minimaal te halen temperatuur bij een buitentemperatuur van -10 graden.
- WIJZIGING — wijzigingspijl

VERWARMINGSINSTALLATIE

Ketel voorzien van:
- gecombineerde rookgasafvoer/luchtaanvoer
- expansievat met ophangbeugel
- overstortventiel
- vulslangset

Radiatoren voorzien van :
- ontluchter
- afslapper
- ophangbeugels
- gewone radiatorkraan

BORSTWERING NAMETEN ALVORENS RADIATOREN WORDEN BESTILD.

Leidingsysteem van ketel naar verdelers uitvoeren in Henco buis.
Leidingsystemen van verdelers naar radiatoren uitvoeren in Henco buis.

De installatie wordt gevuld, ontlucht en in bedrijf gesteld.

Wijzigingen duidelijk en in rood op tekening aangeven.

Symbolen luchtbehandelinginstallatie

- afvoerleiding — uitvoeren in Bandzijkir verzinkt staal
- felxibele akoestisch gelaselaerde aansluiting — fabrikaat: Penflex / type: YP kuadr
- toevoerpijl
- afvoerpijl
- doorsplaat voor luchtovarstroom
- instelbaar afvoerventiel in plafond — fabrikaat: NTB / type:
- instelbaar afvoerrooster in wand — fabrikaat: NTB / type:
- regelklep — fabrikaat: Airborralo / type: KLA012K
- inspectie / reinigingsluik — fabrikaat: Airborralo / type: ATD012
- WIJZIGING — wijzigingspijl

LUCHTBEHANDELINGINSTALLATIE

Aanleg ventilatiesysteem:

- Hulpstukken stromend aansluiten
- Kanalen en hulpstukken ontdoen van vuil, scherpe kanten en braken.
- Hulpstukken goed schroeven, kitten en plakken.
- Ophangbeugels voorzien van isolatieband.
- De units monteren tegen een massieve wand.
- De units een woningijzer voorzien van vaste dampers.
- Afzuigventilatie 150mm vanaf de vloer.
- Afzuigventilatie 250mm vanaf de wand plaatsen.
- Afzuigventilatie niet in hoeken en T-stukken plaatsen.
- Kanalen 1000mm vanaf de vloerrand plaatsen.
- Ventielen niet te dicht bij wanden en plafonds plaatsen.
- Ventielen niet te dicht bij thermostaat en radiatoren plaatsen.

Inregelen ventilatie.
- Sluit deuren en ramen.
- Zet unit op hoogste stand.
- Meting uitvoeren en ventielen instellen.
- Hierna opnieuw de vorige punten meten en inregelen.
- Eindwaarde mag 1.3dm3/s afwijken van berekende waarde
- Inregelstaat compleet invullen

begane grond

d			
c			
b			
a	P. Meeus	28-07-21	status voorlopig + overlag (uittgerdijk no.88 (geen ruimte om te plaatsen)
	Getekend/gecontrol	Datum	Wijziging

Werkomschrijving:

Verbouwing
Ginnekenstraat 88 Breda

Van Dijk Made
Briefkenspolder 3
4931 PK Made
Tel.: 0162-682671
www.vandijkmade.nl
info@vandijkmade.nl

Onderwerp: **Verwarming en ventilatie**

Opdrachtgever: Maas-Jacobs Bouwbedrijf BV
De Aebachten 31
4881 XZ Zundert

Datum: 21 juli 2021	Schaal: 1:50	Formaat: A0	
Projectnummer: 01219122	Fase: VOORLOPIG		
Tekenaar: P. Meeus	paraaf:	Revisienr: CV/MV	Blaadnummer: 00

Gemeente Breda
Bijlage bij besluit
Z2021-004718-V01
07-01-2022
Ven L