


○ aanduidings plaatsen van de foto's

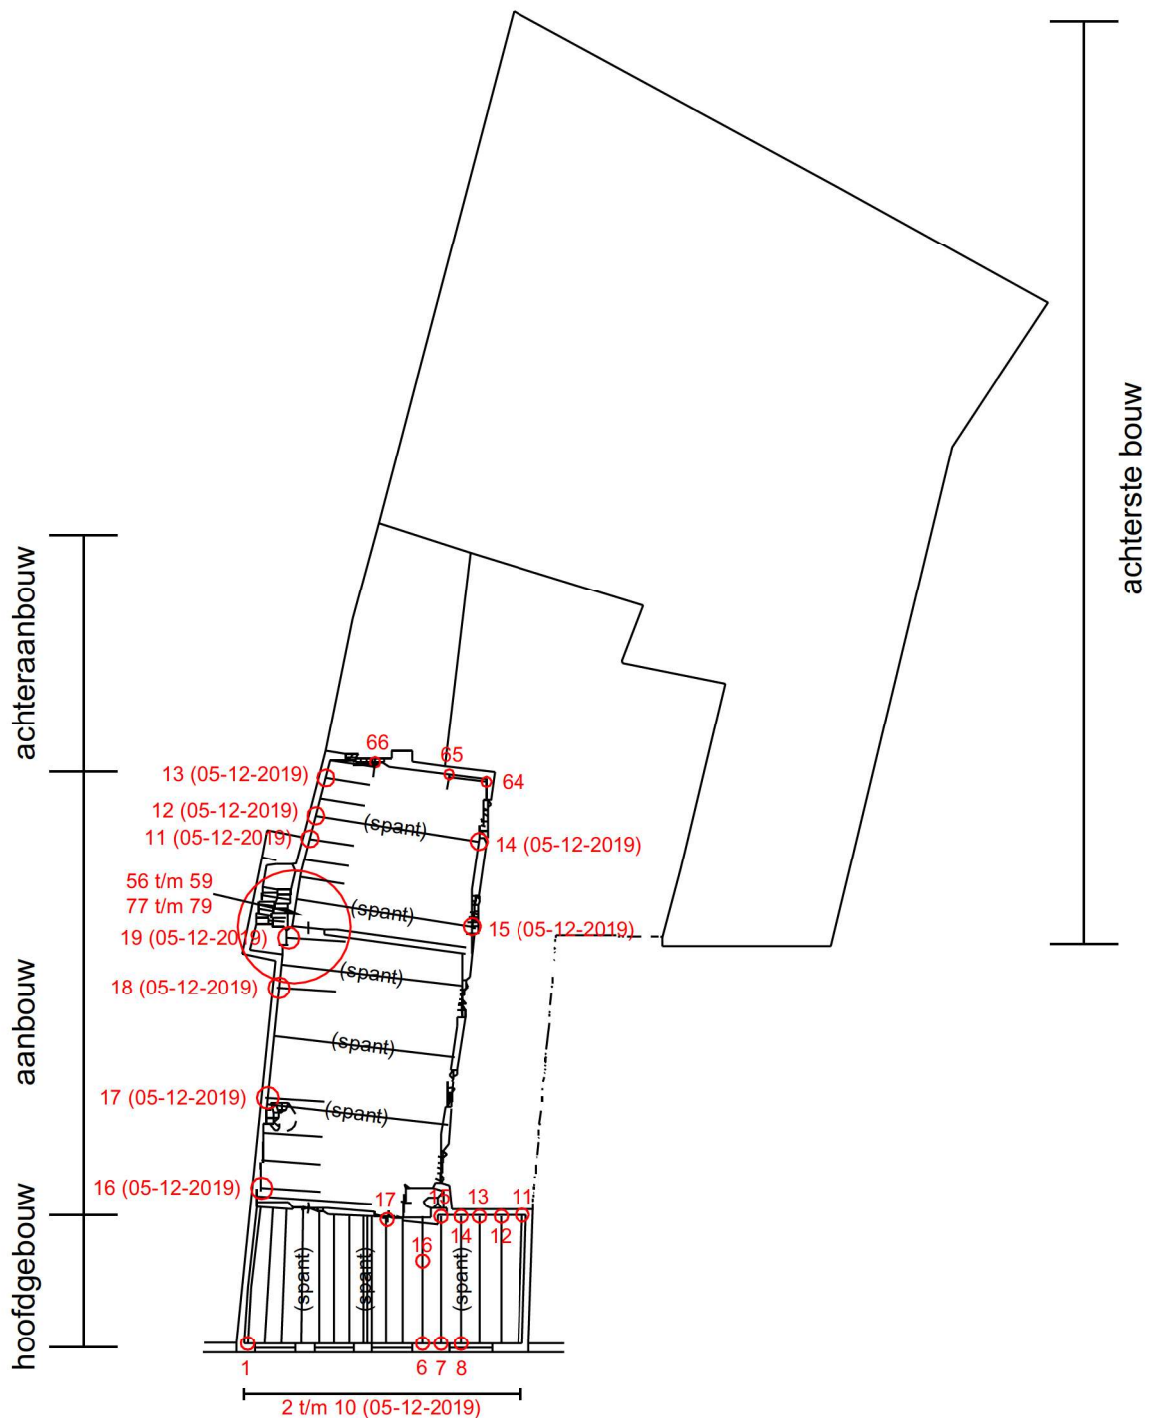

- 2e verdiepingsvloer -



Gemeente Breda

MvL **Bijlage bij besluit**
2020-004718-V01
behoud van hout en steen
07-01-2022

aanbesteding
aanduidingen (constructieve) gebreken
n.a.v. rapport / advies met kenmerk MO/AD 12/0211A4
object
monumentaal winkelpand Ginnekenstraat 88 4811 JJ BREDA
-

project nr.
12/0211
datum
13-12-2019

opmerkingen
niet op schaal

get. **Ven L**

opdrachtgever
Maas-Jacobs Bouwbedrijf BV
Postbus 40
4880 AA ZUNDERT

blad
2/3