


○ aanduidings plaatsen van de foto's

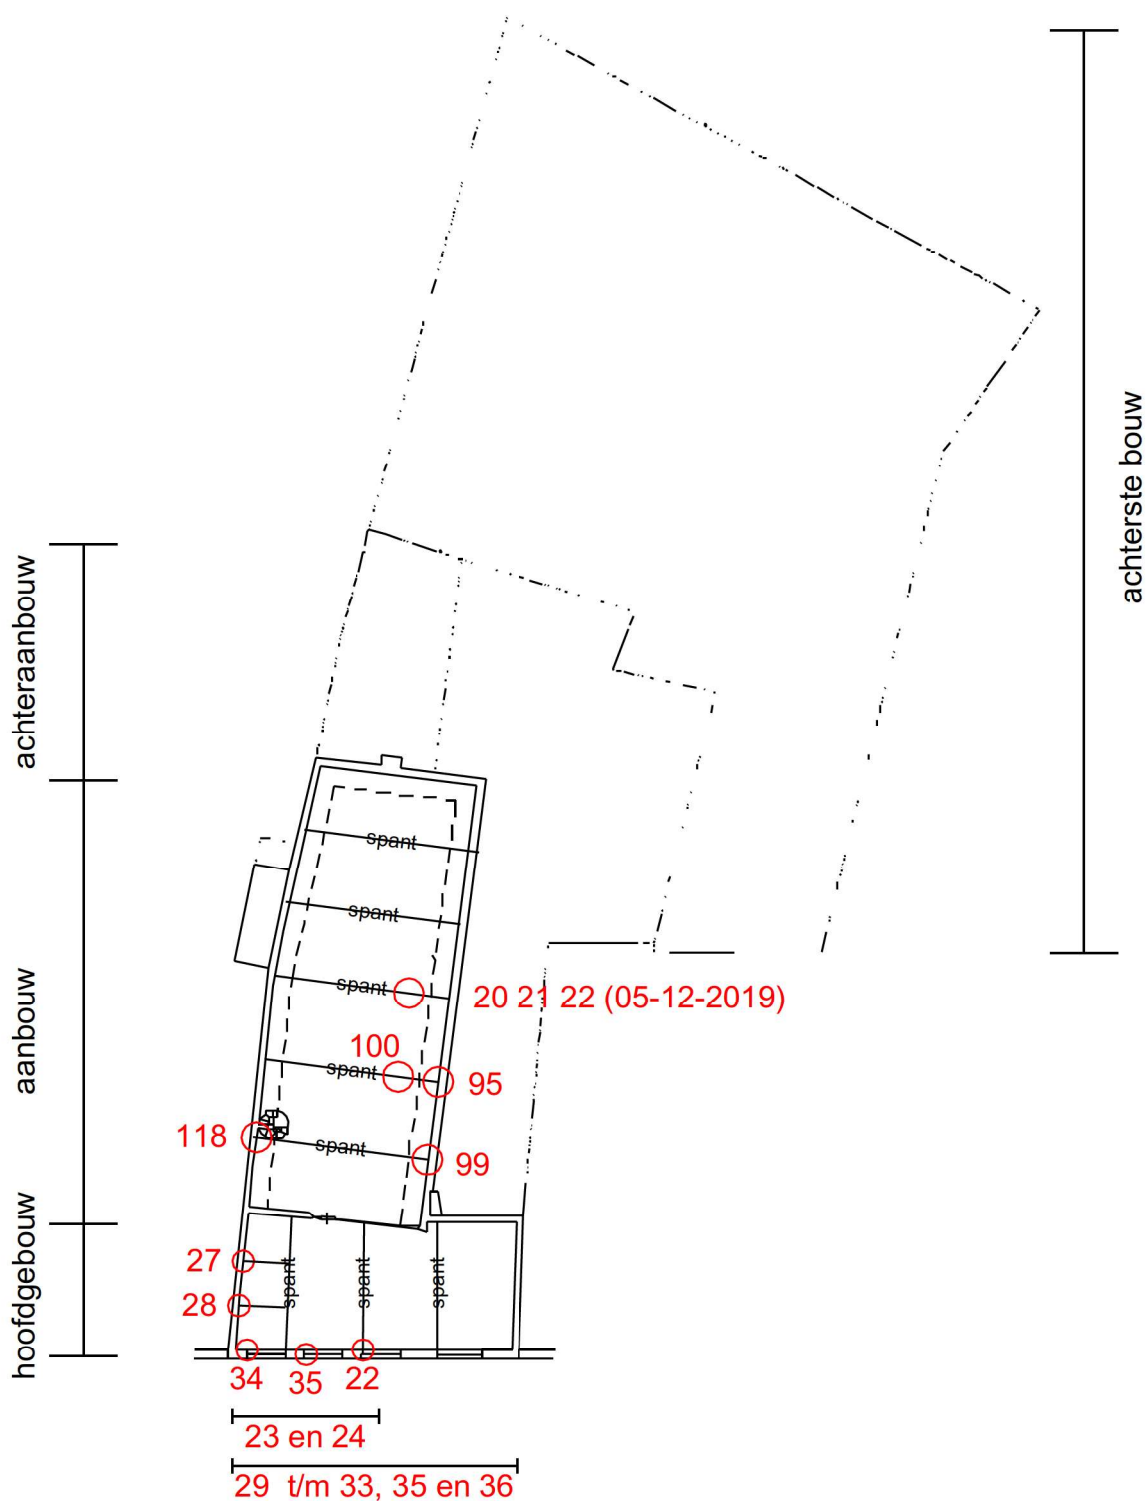

- kaphout -



Gemeente Breda

**MvL** **Bijlage bij besluit**  
2020-004718-V01  
behoud van hout en steen  
07-01-2022

object aandoeningen (constructieve) gebreken  
n.a.v. rapport / advies met kenmerk MO/AD 12/0211A4  
monumentaal winkelpand Ginnekenstraat 88 4811 JJ BREDA  
-

project nr.  
12/0211  
datum  
13-12-2019

opmerkingen  
niet op schaal

get. **Ven L**

opdrachtgever Maas-Jacobs Bouwbedrijf BV  
Postbus 40  
4880 AA ZUNDERT

blad  
3/3