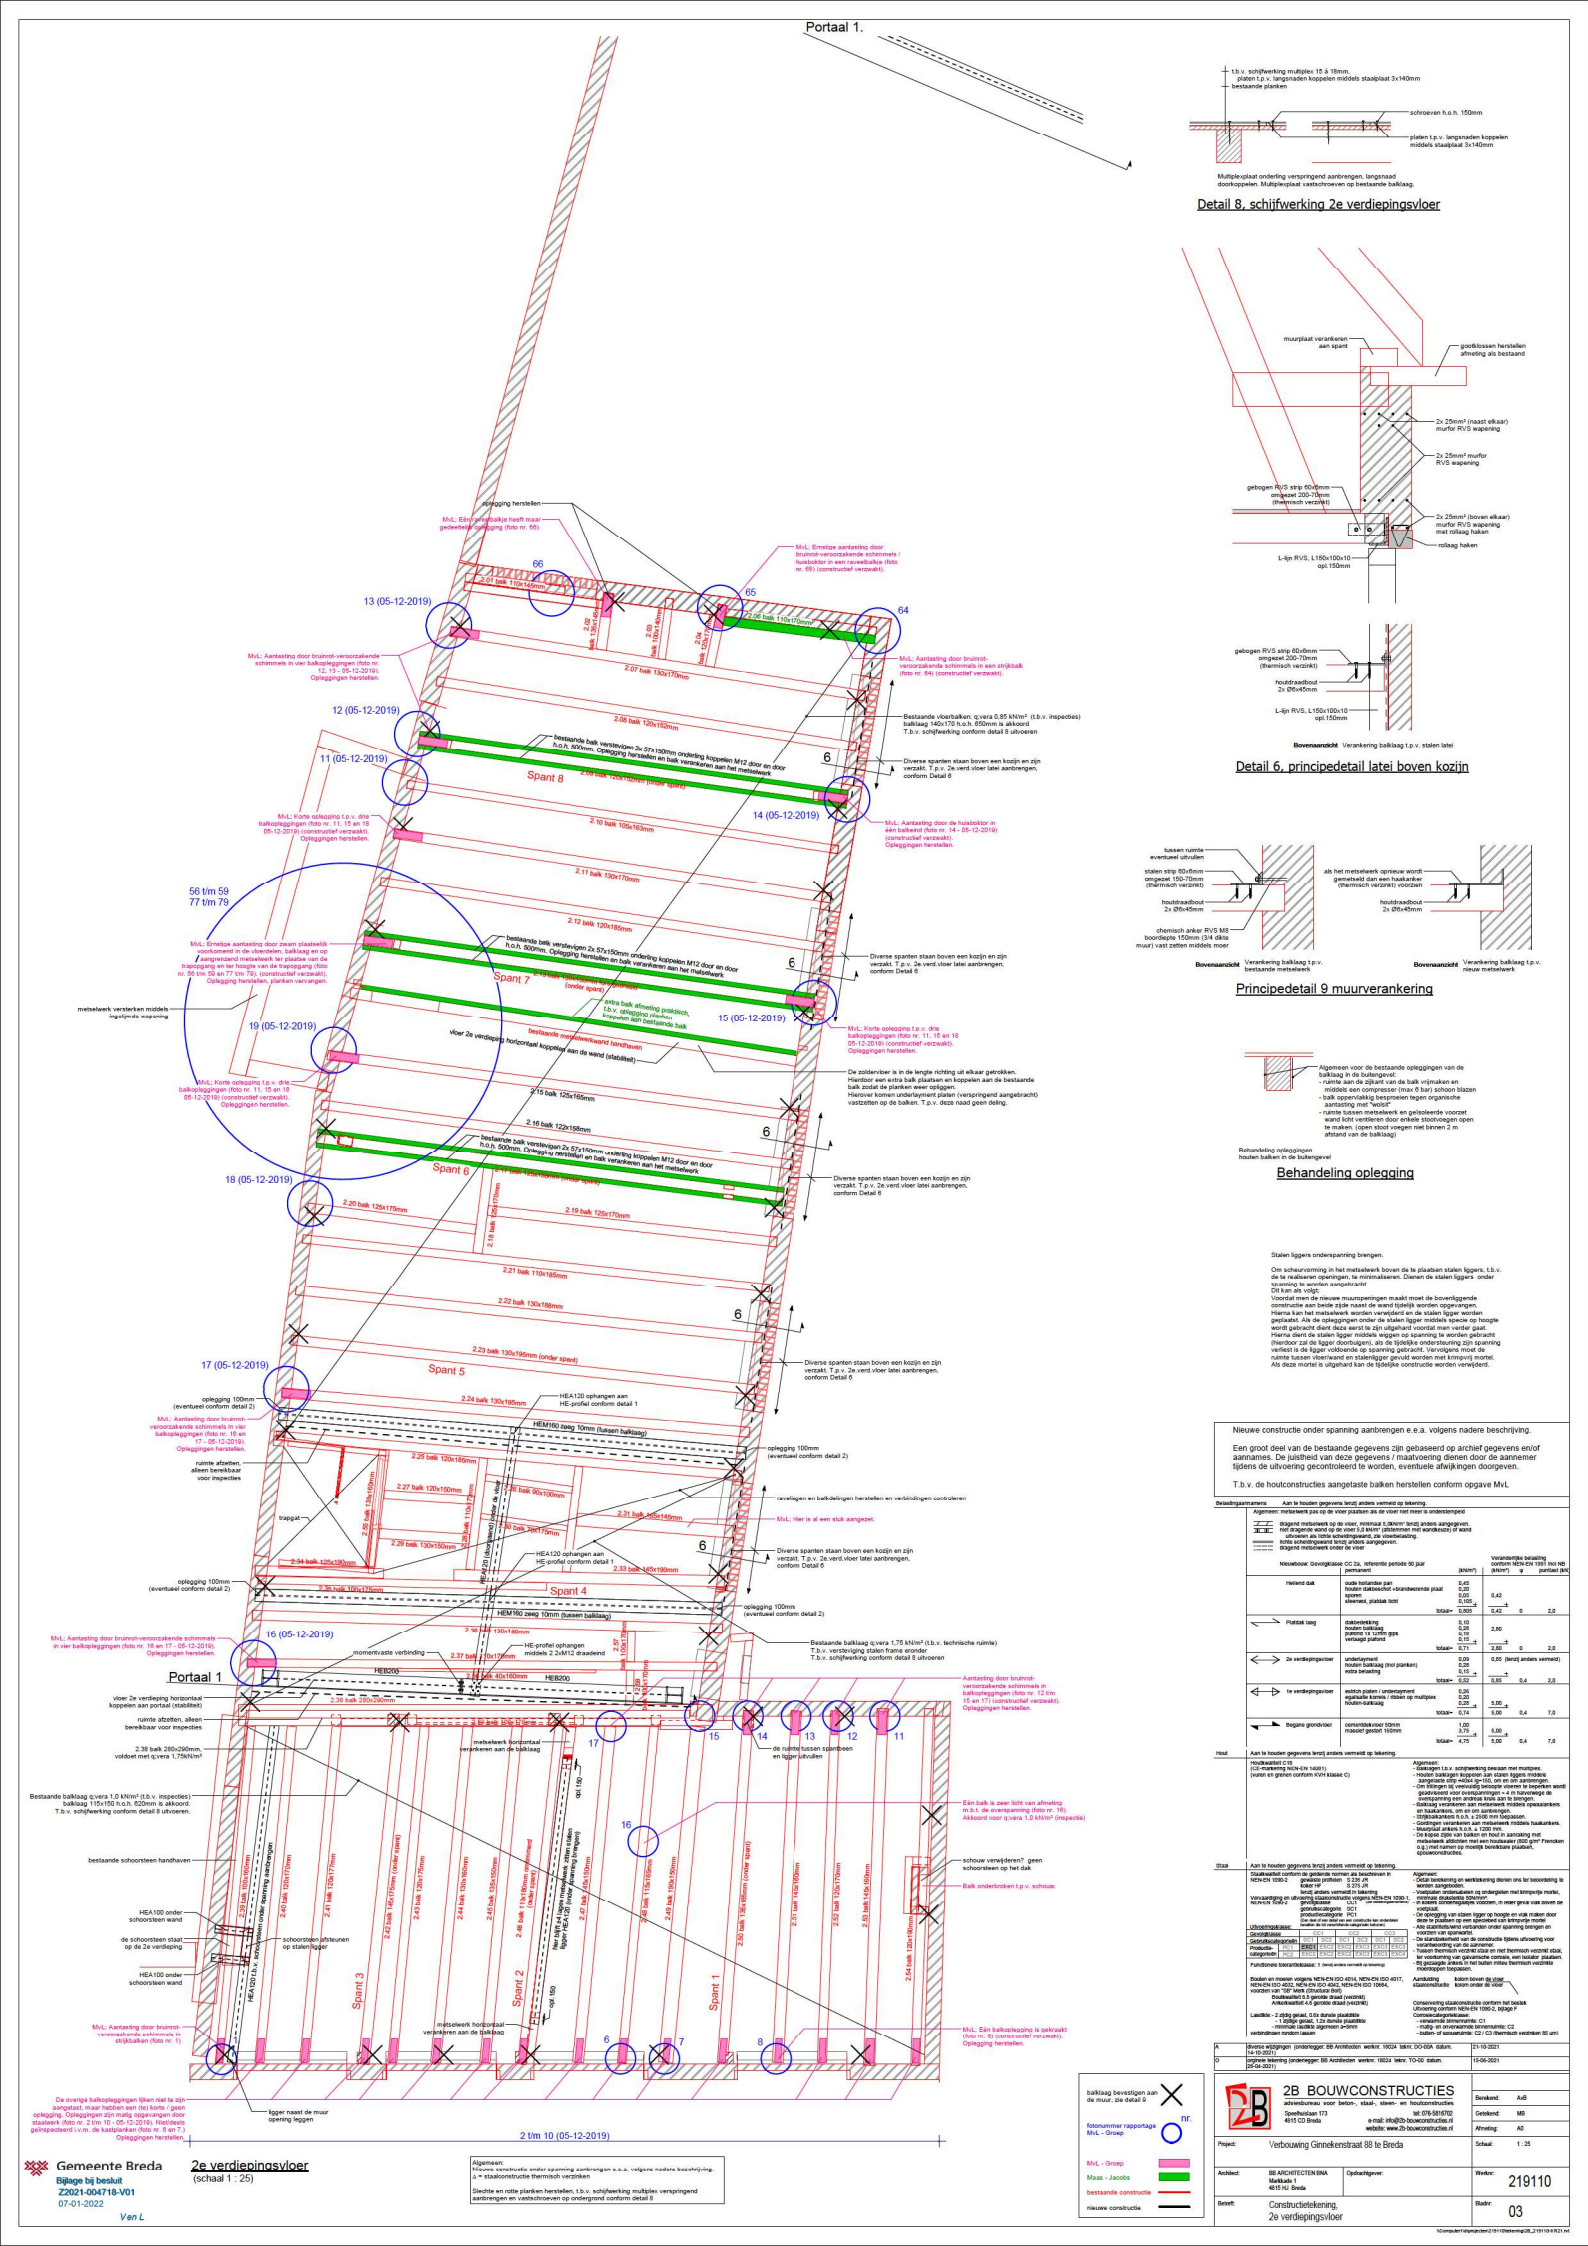
Portaal 1.
Detail 8, schijfwerking 2e verdiepingsvloer
Detail 6, principedetail latei boven kozijn
Principedetail 9 muurverankering
Behandeling oplegging
Spant 8
Spant 7
Spant 6
Spant 5
Spant 4
Spant 3
Spant 2
Spant 1
Portaal 1
2 t/m 10 (05-12-2019)
Gemeente Breda
Bijlage bij besluit
Z2021-004718-V01
07-01-2022
Ven L
2e verdiepingsvloer
(schaal 1 : 25)
2B BOUWCONSTRUCTIES
Verbouwing Ginnekenstraat 88 te Breda
219110
03