




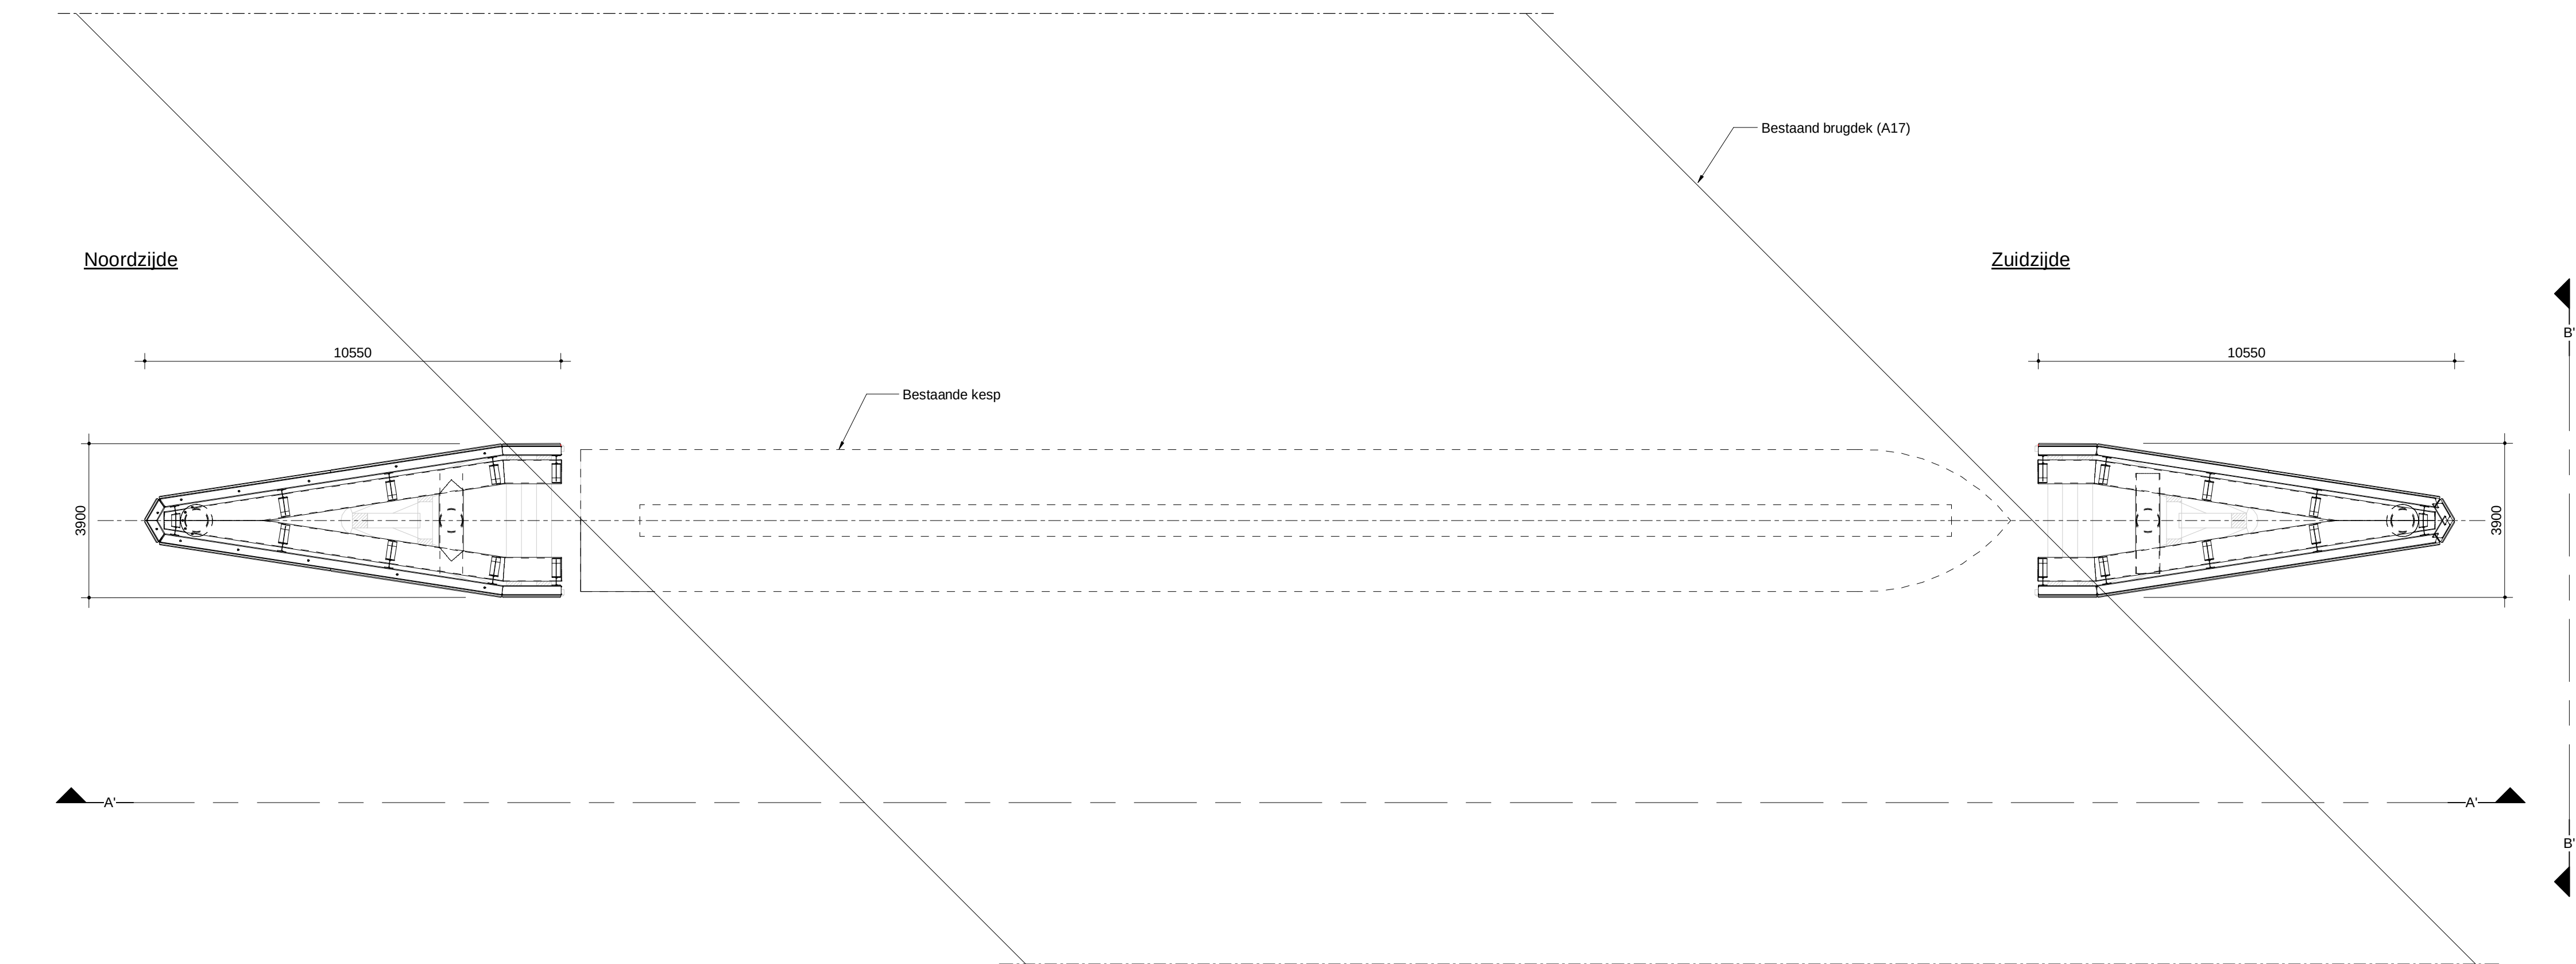


Bovenaanzicht
1 : 100

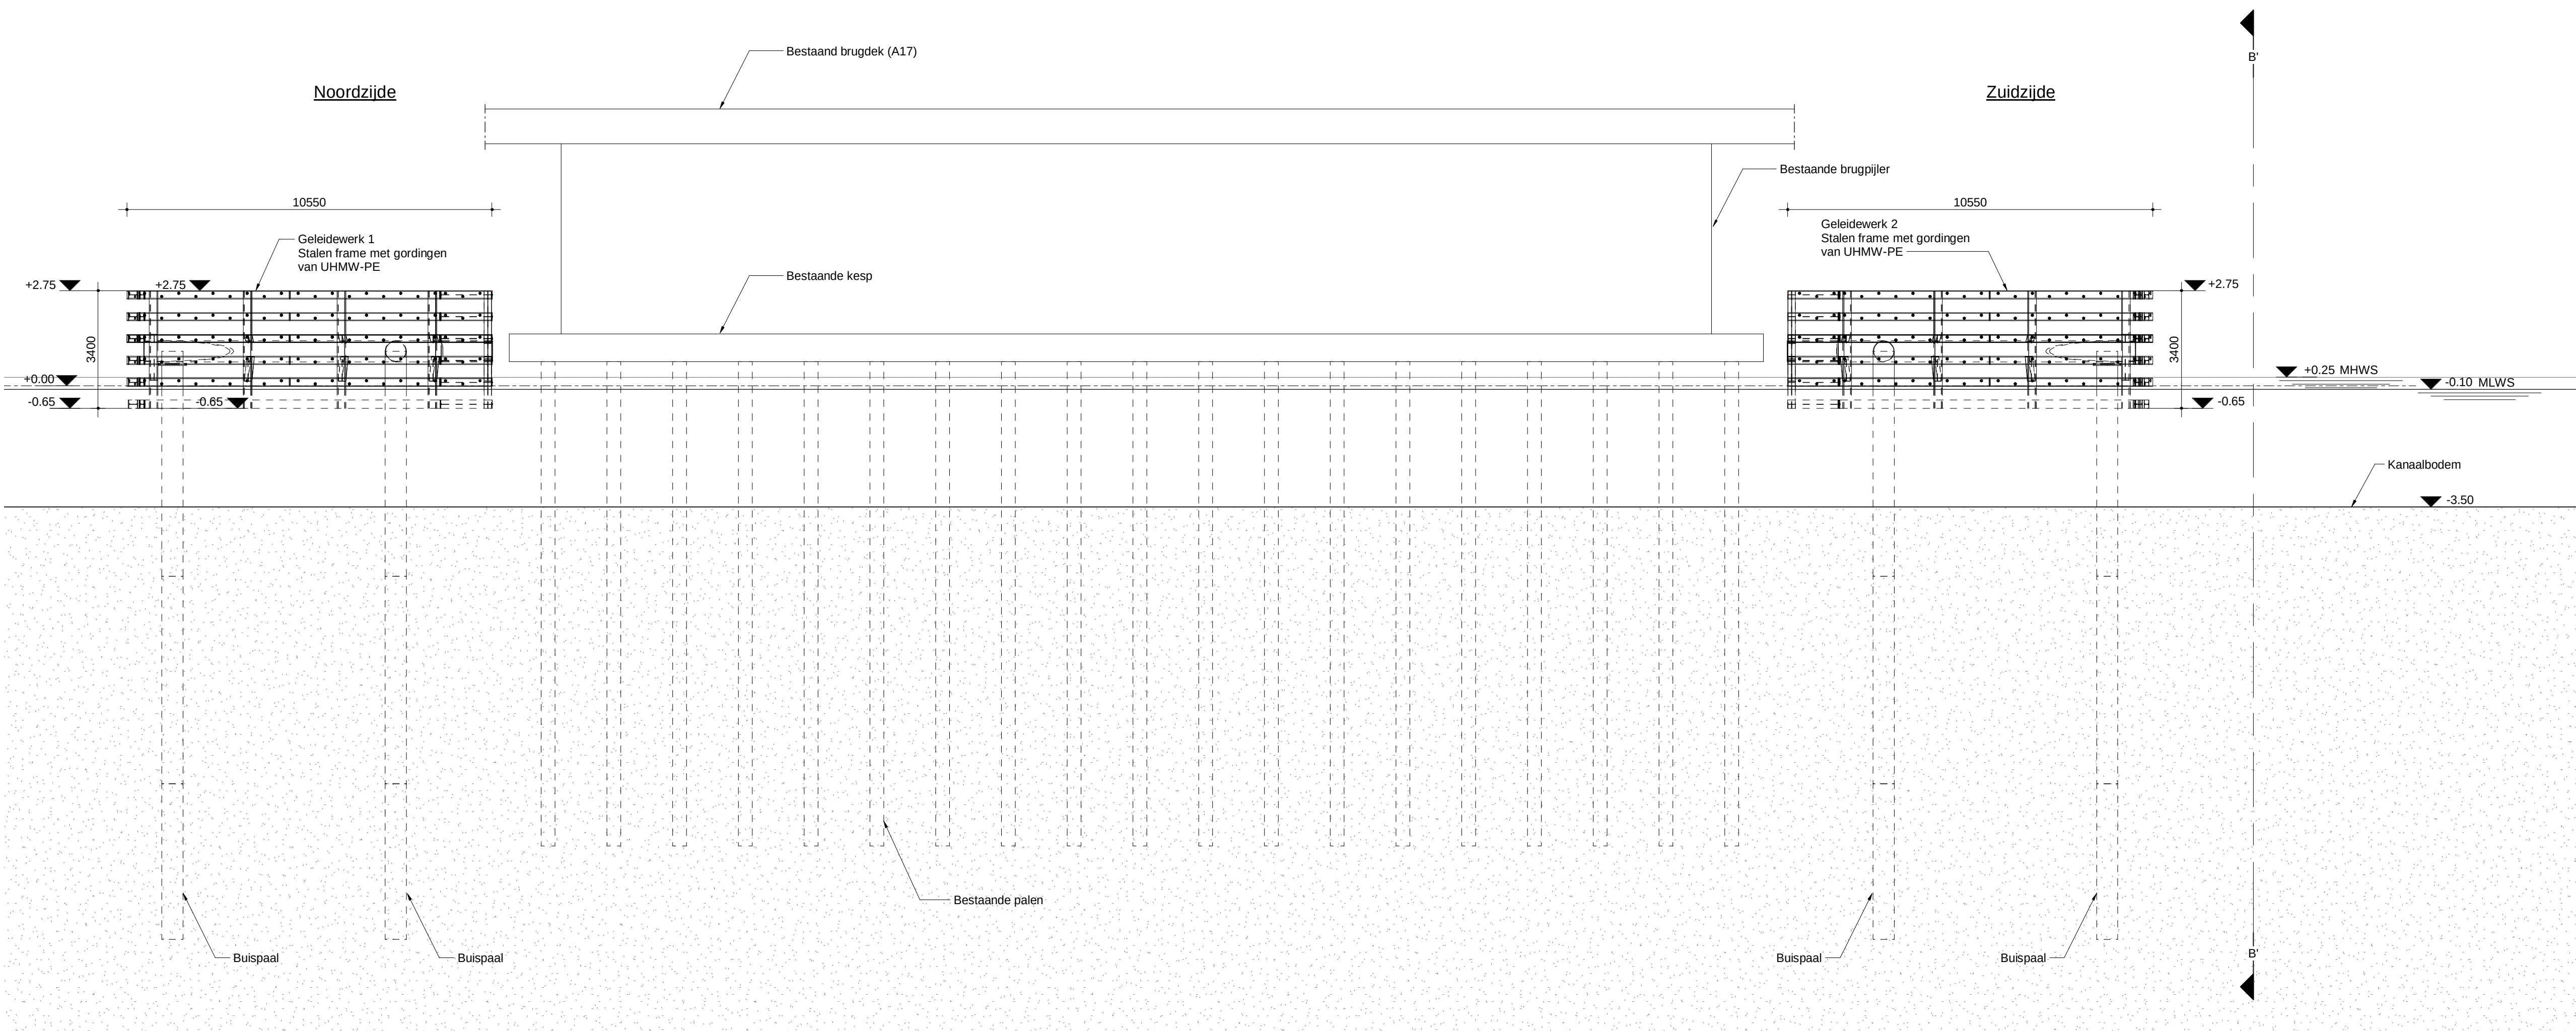

Aanzicht A'-A'
1 : 100

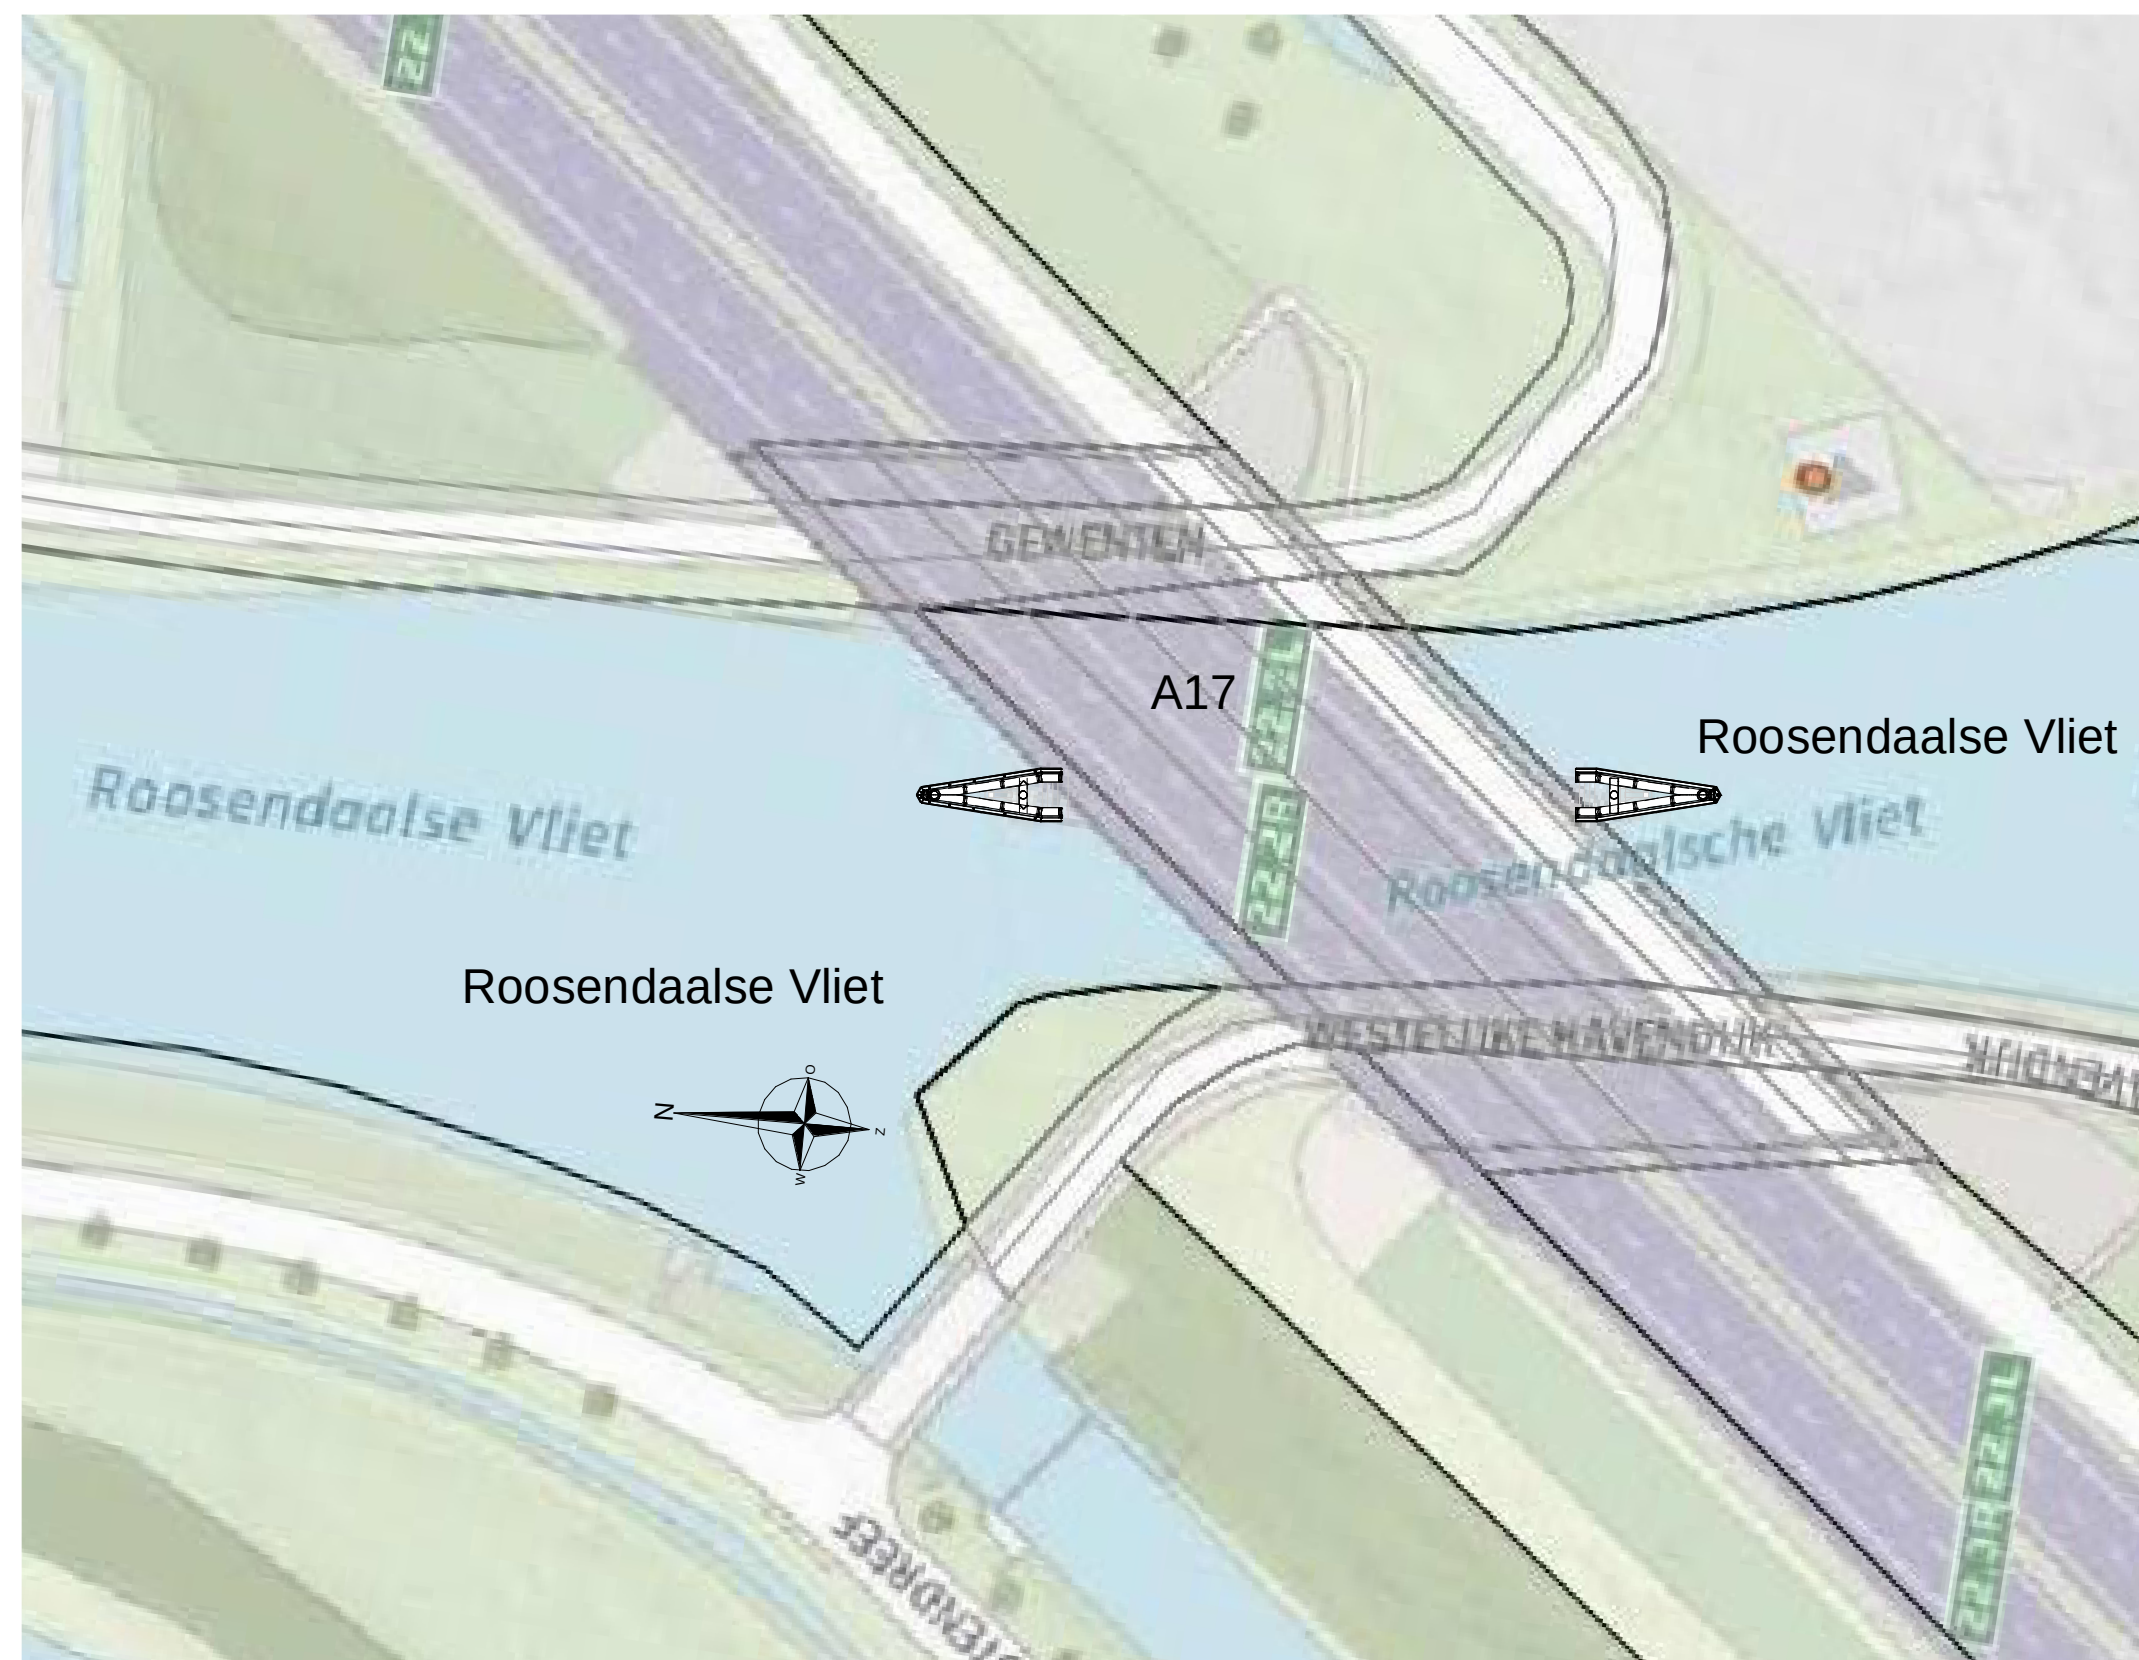

Situatie
1 : 500

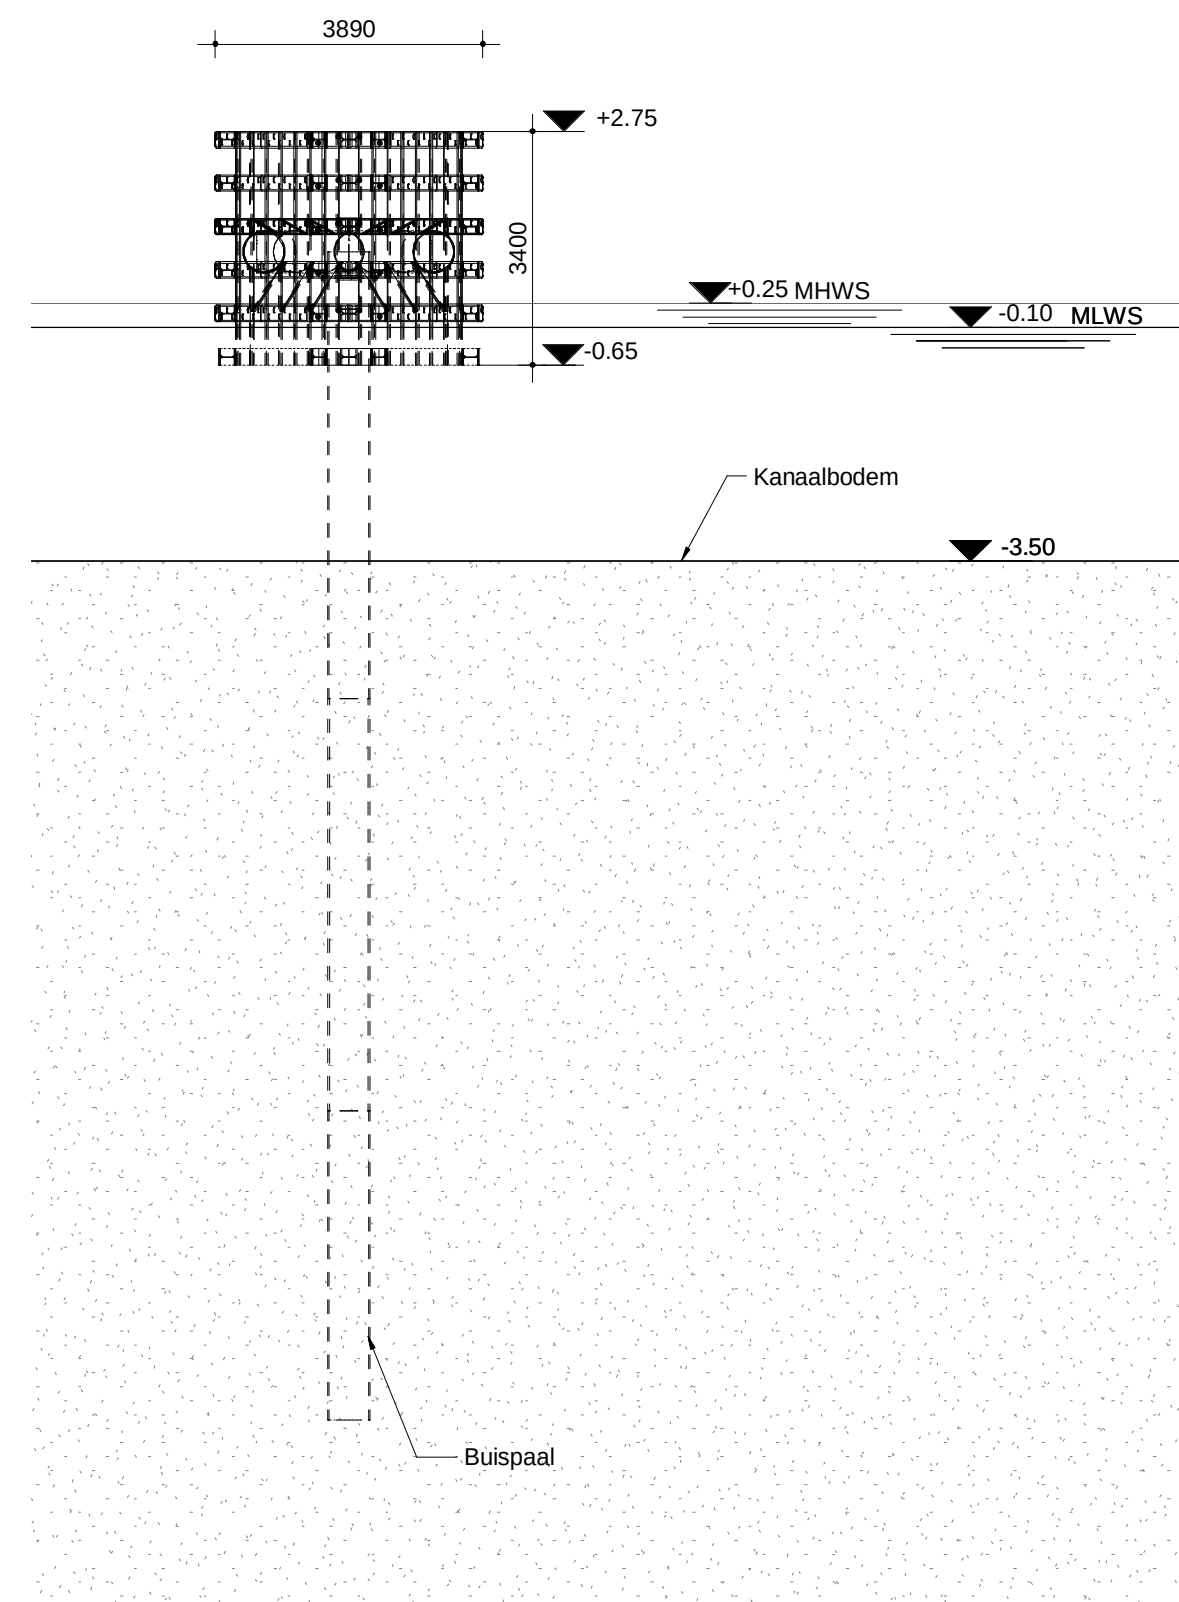

Aanzicht B'-B'
1 : 100

0.1	23-11-2020	Eerste uitgave	KGE		WBR
Rev	Date	Description	Drawn		Cf&id
PHASE: D.O.			STATUS: Ter Beoordeling		
 DIMCO Infra Marine Contractors P.O. Box 202 3300 AE Dordrecht Kilrade 2 3316 BC Dordrecht The Netherlands T +31 (0) 78 652 10 20 F +31 (0) 78 652 10 05 www.deme-group.com/dimco					
Client					
Project					
Subject					
Rijkswaterstaat					
Remmings- en geleidewerken Zuid-Nederland					
Vergunningstekening Locatie ZN2 Roosendaalse Vliet					
Drawn	Checked	Date	Scale	Size	
KGE	WBR	23-11-2020	Zie tekening	A0	
Drawing no.					
5820-ENG-DO-2000-TEK-001-0.1					