


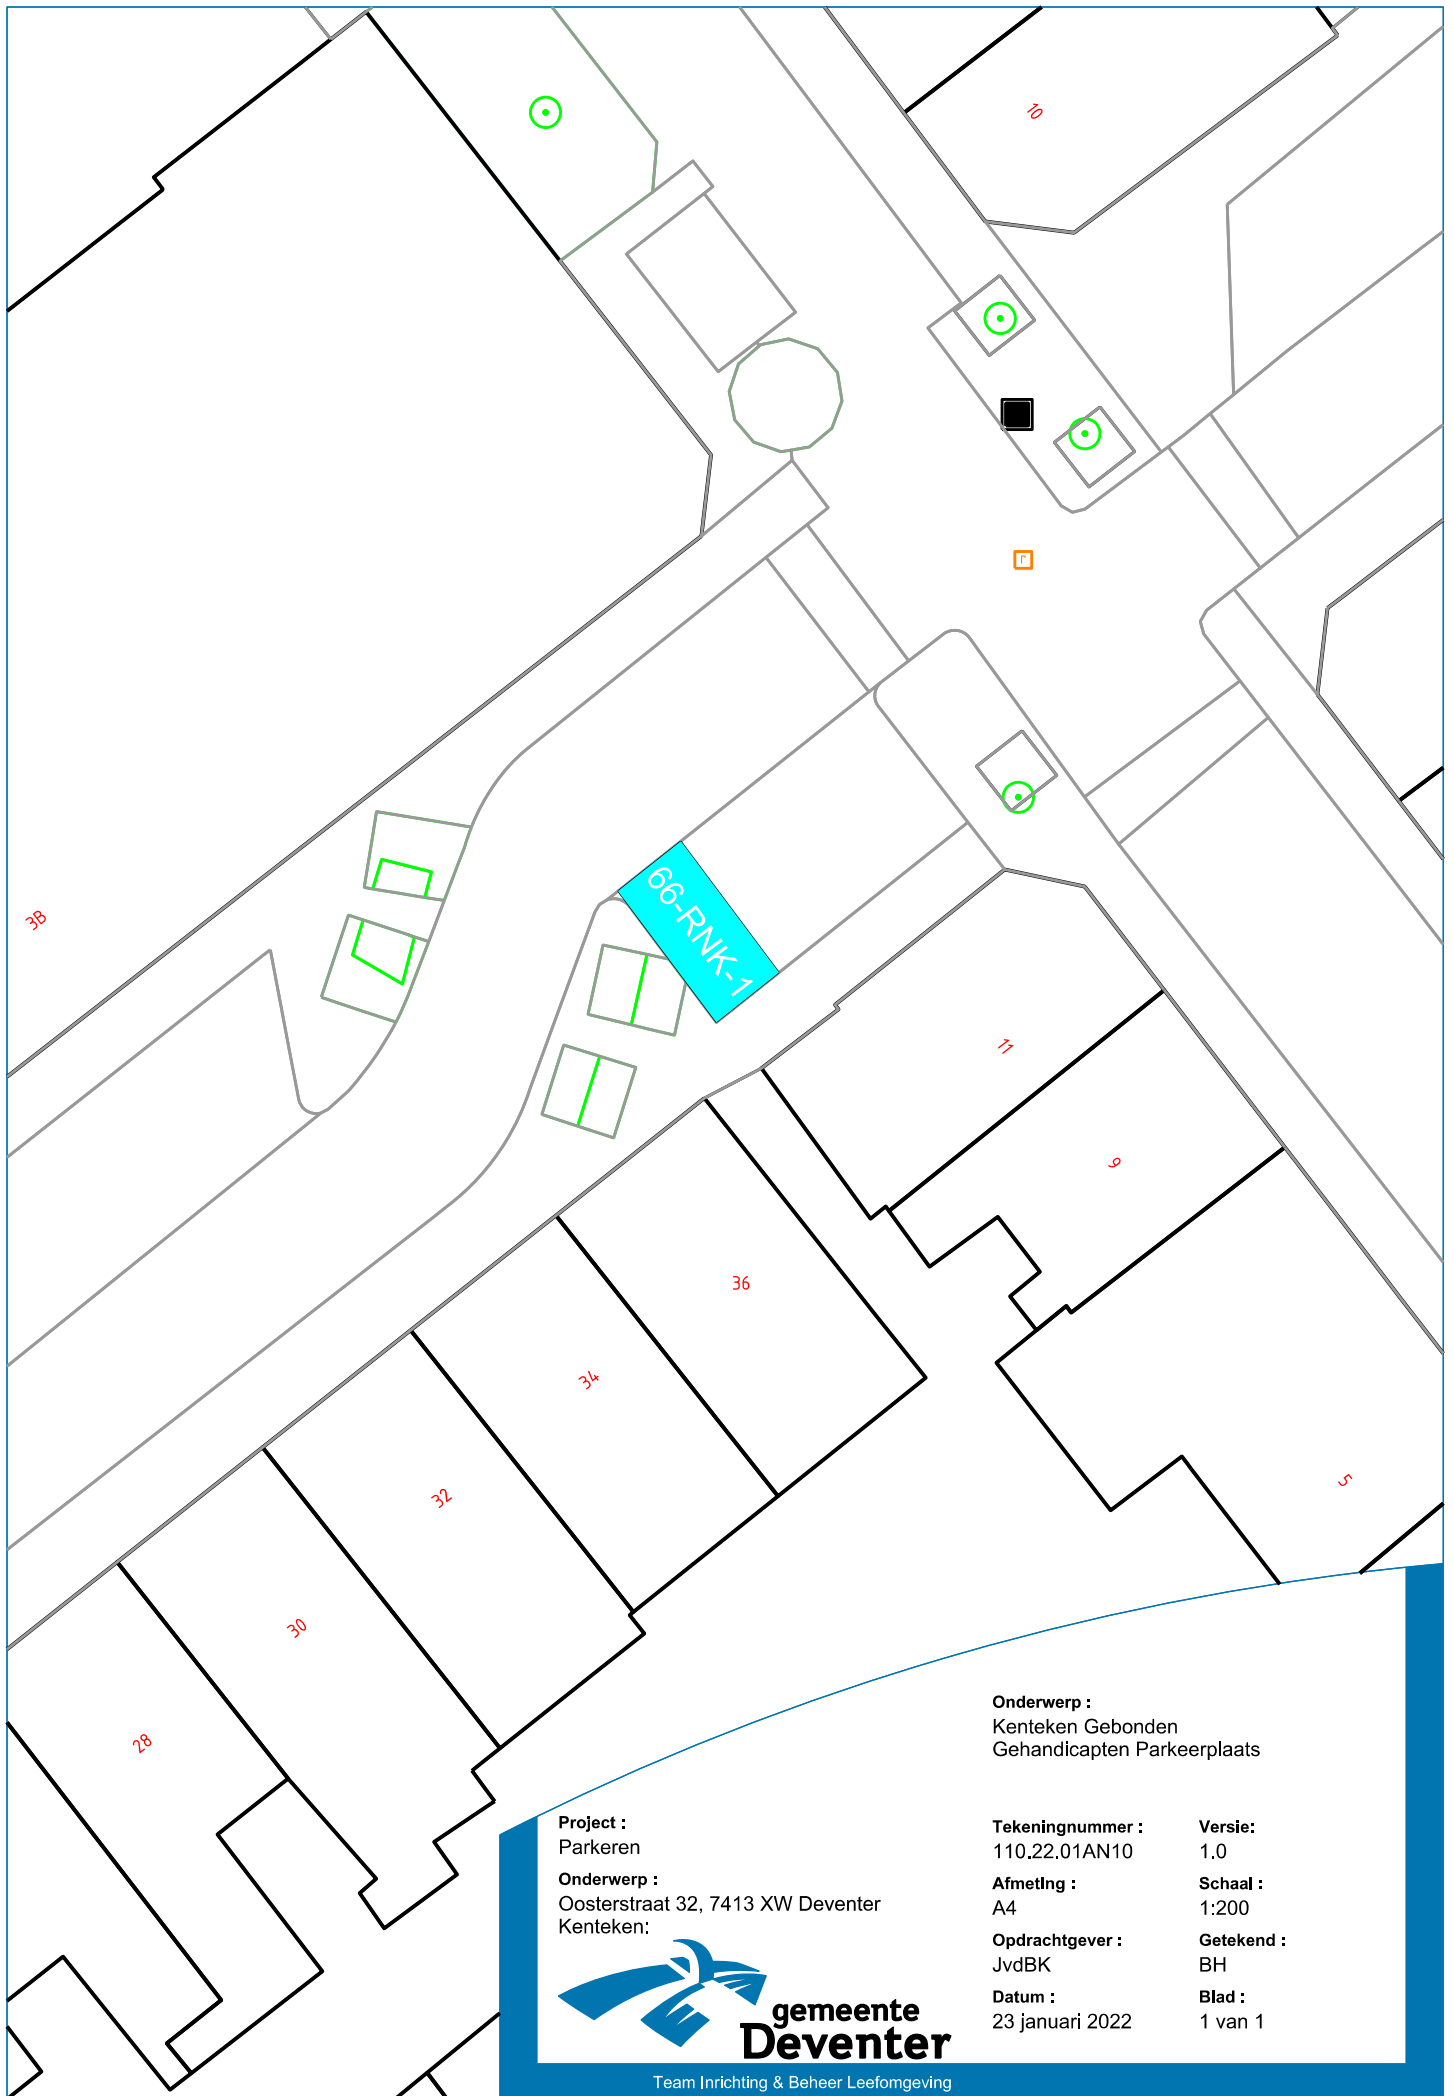

Onderwerp :
Kenteken Gebonden
Gehandicapten Parkeerplaats

Project :
Parkeren
Onderwerp :
Oosterstraat 32, 7413 XW Deventer
Kenteken:



Team Inrichting & Beheer Leefomgeving

Tekeningnummer :
110.22.01AN10

Afmeting :
A4

Opdrachtgever :
JvdBK

Datum :
23 januari 2022

Versie:
1.0

Schaal :
1:200

Getekend :
BH

Blad :
1 van 1