


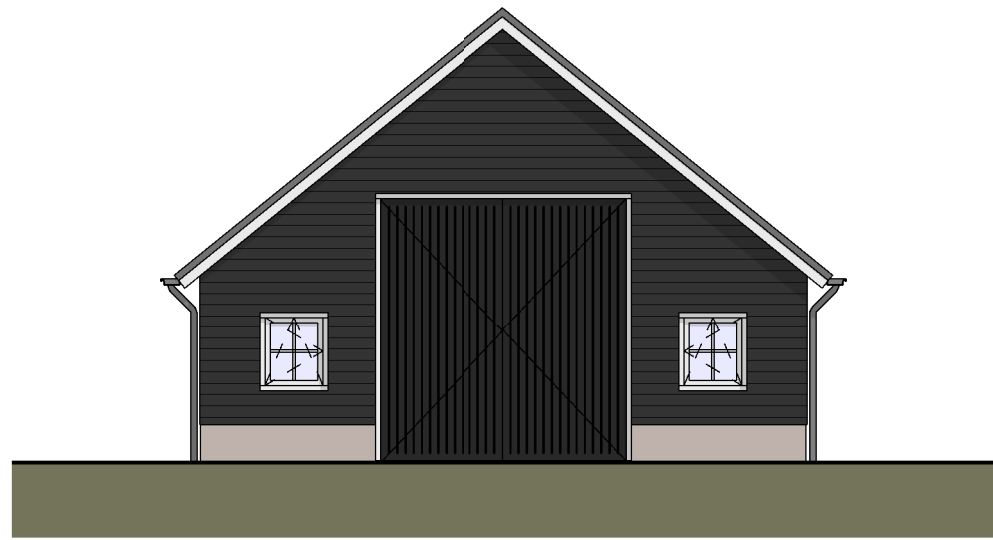


Voorgevel
1 : 100




Rechter zijgevel
1 : 100




Rechtergevel
1 : 100

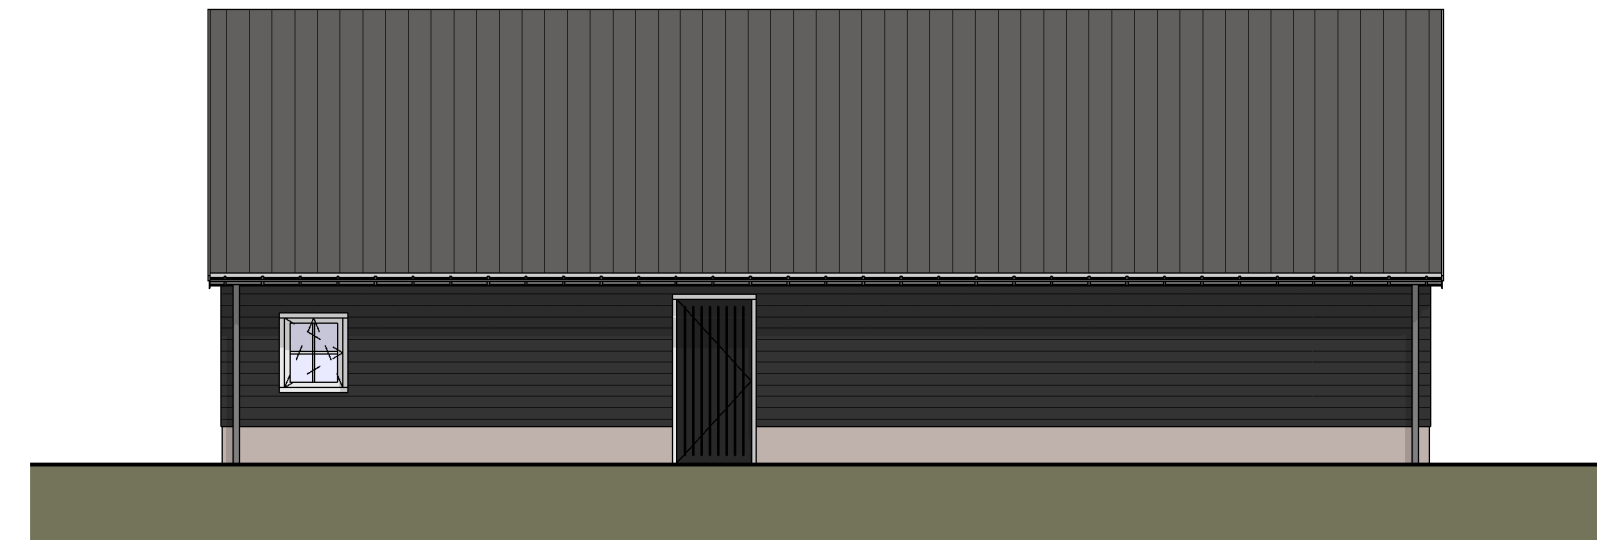

Linker zijgevel
1 : 100

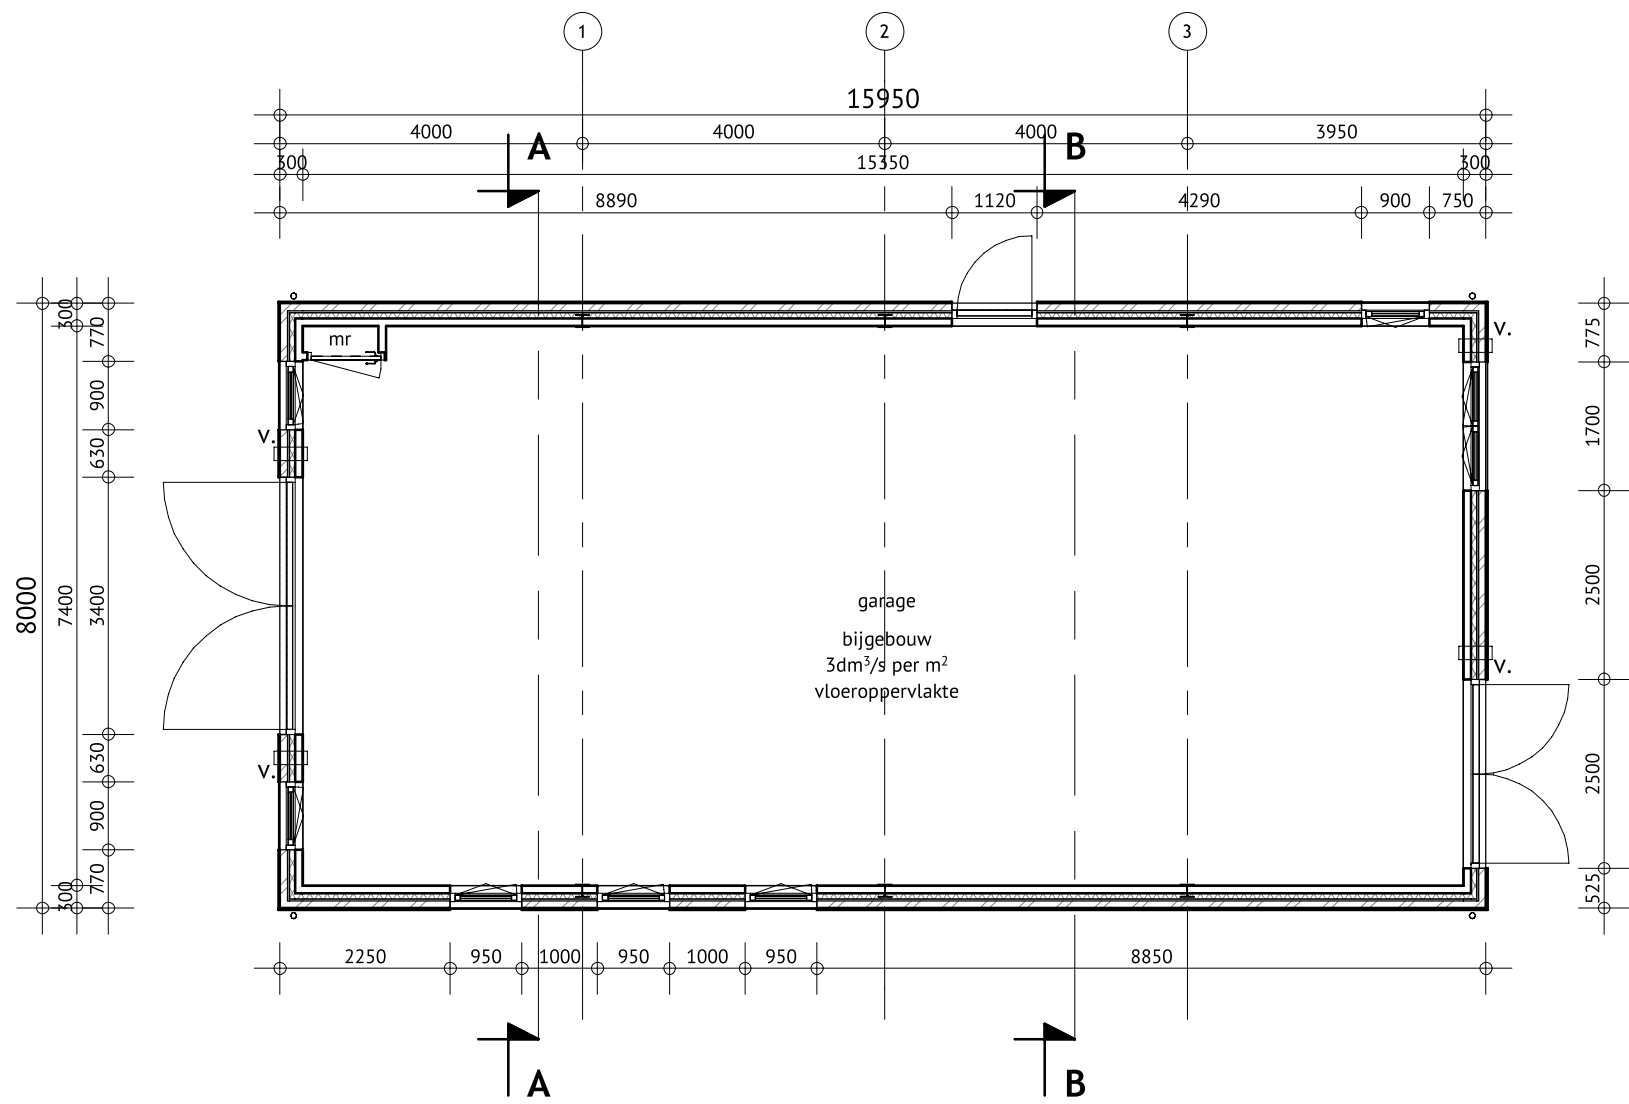


Begane grond
1 : 100

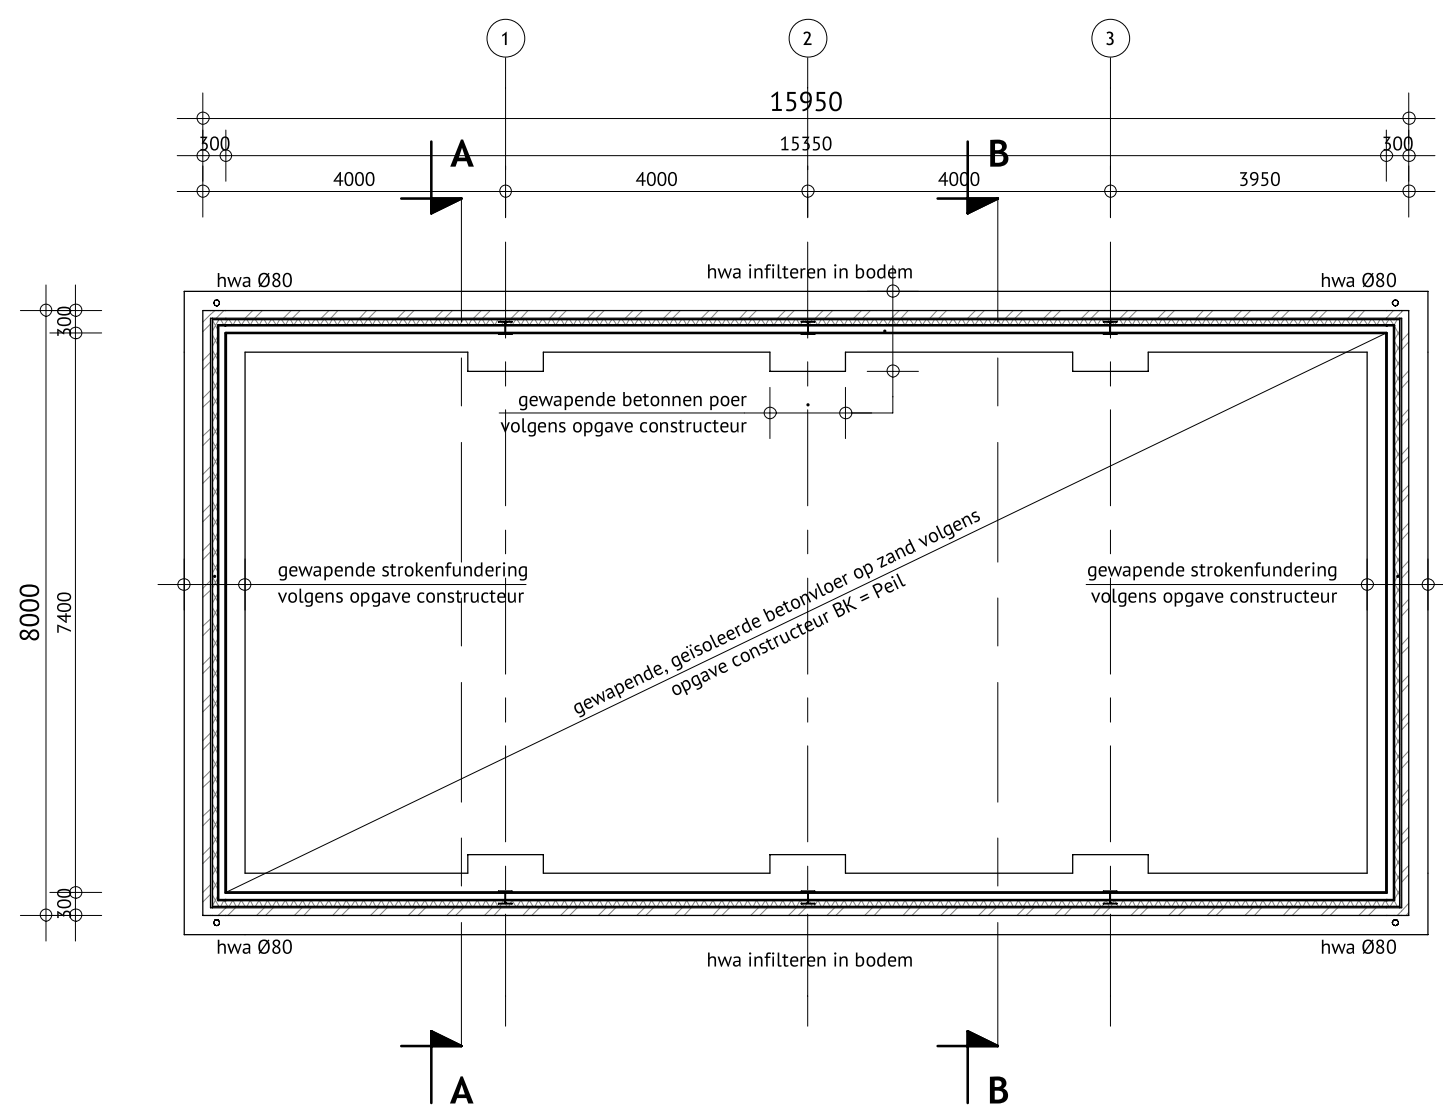


Funderings- en rioleringsplan
1 : 100

Afmetingen en wapening fundering volgens
tekening/berekening constructeur
Riolering volgens NEN 5215, berekening capaciteitsafvoer
volgens opgave installateur

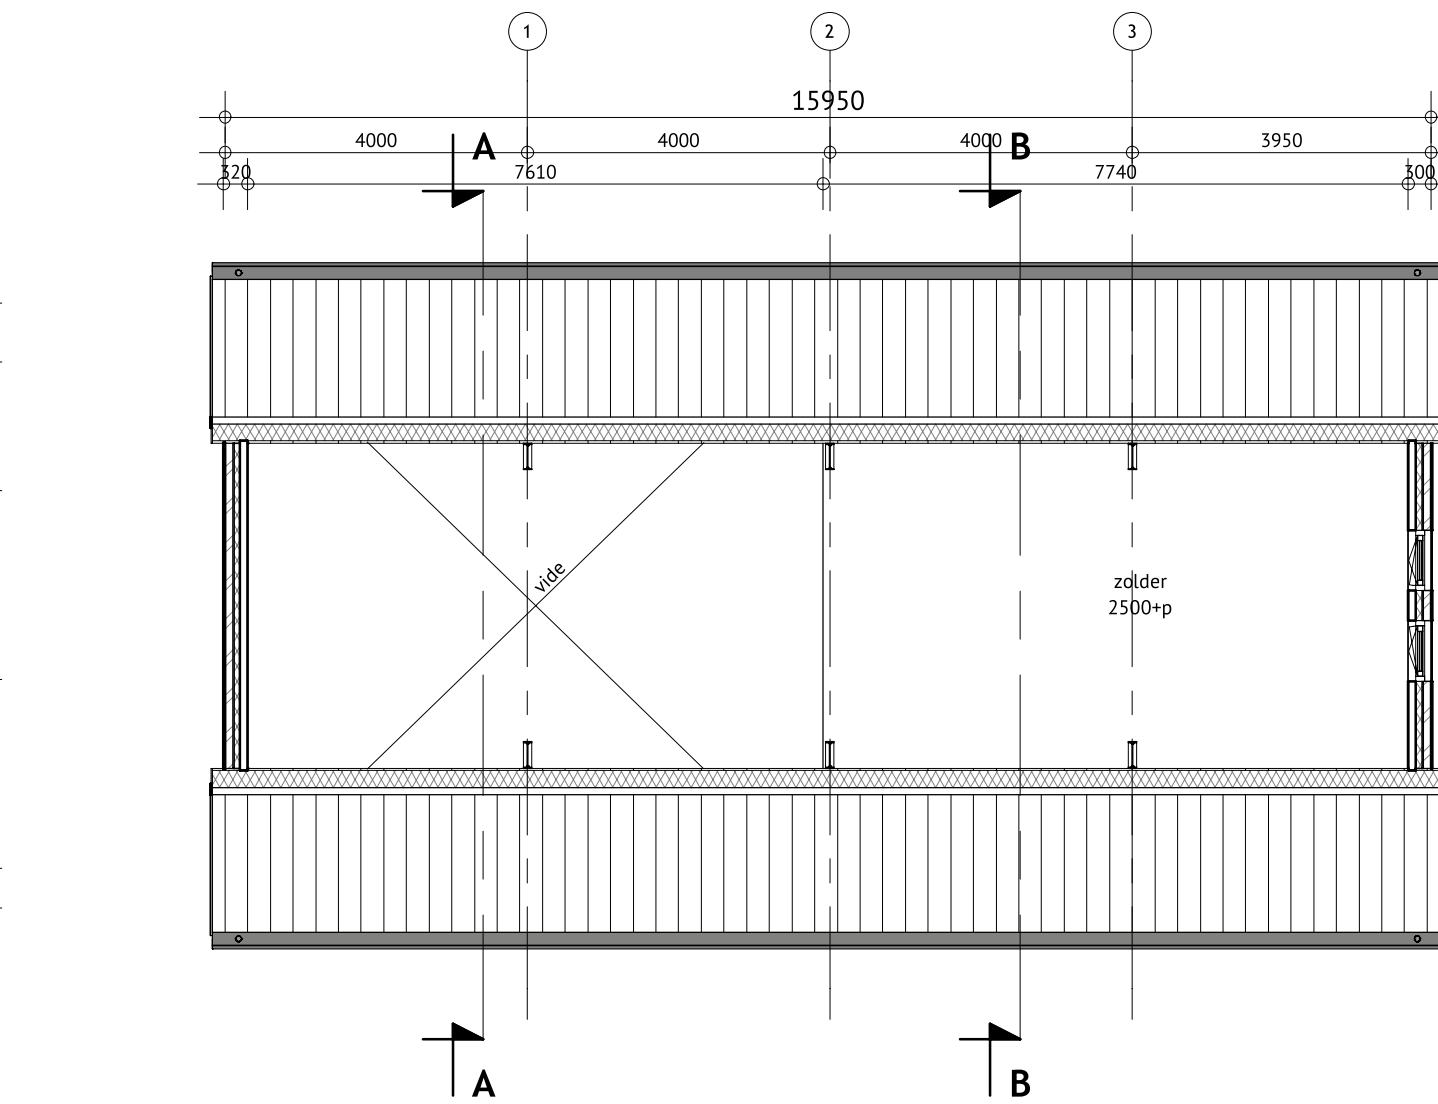


1ste verdieping
1 : 100

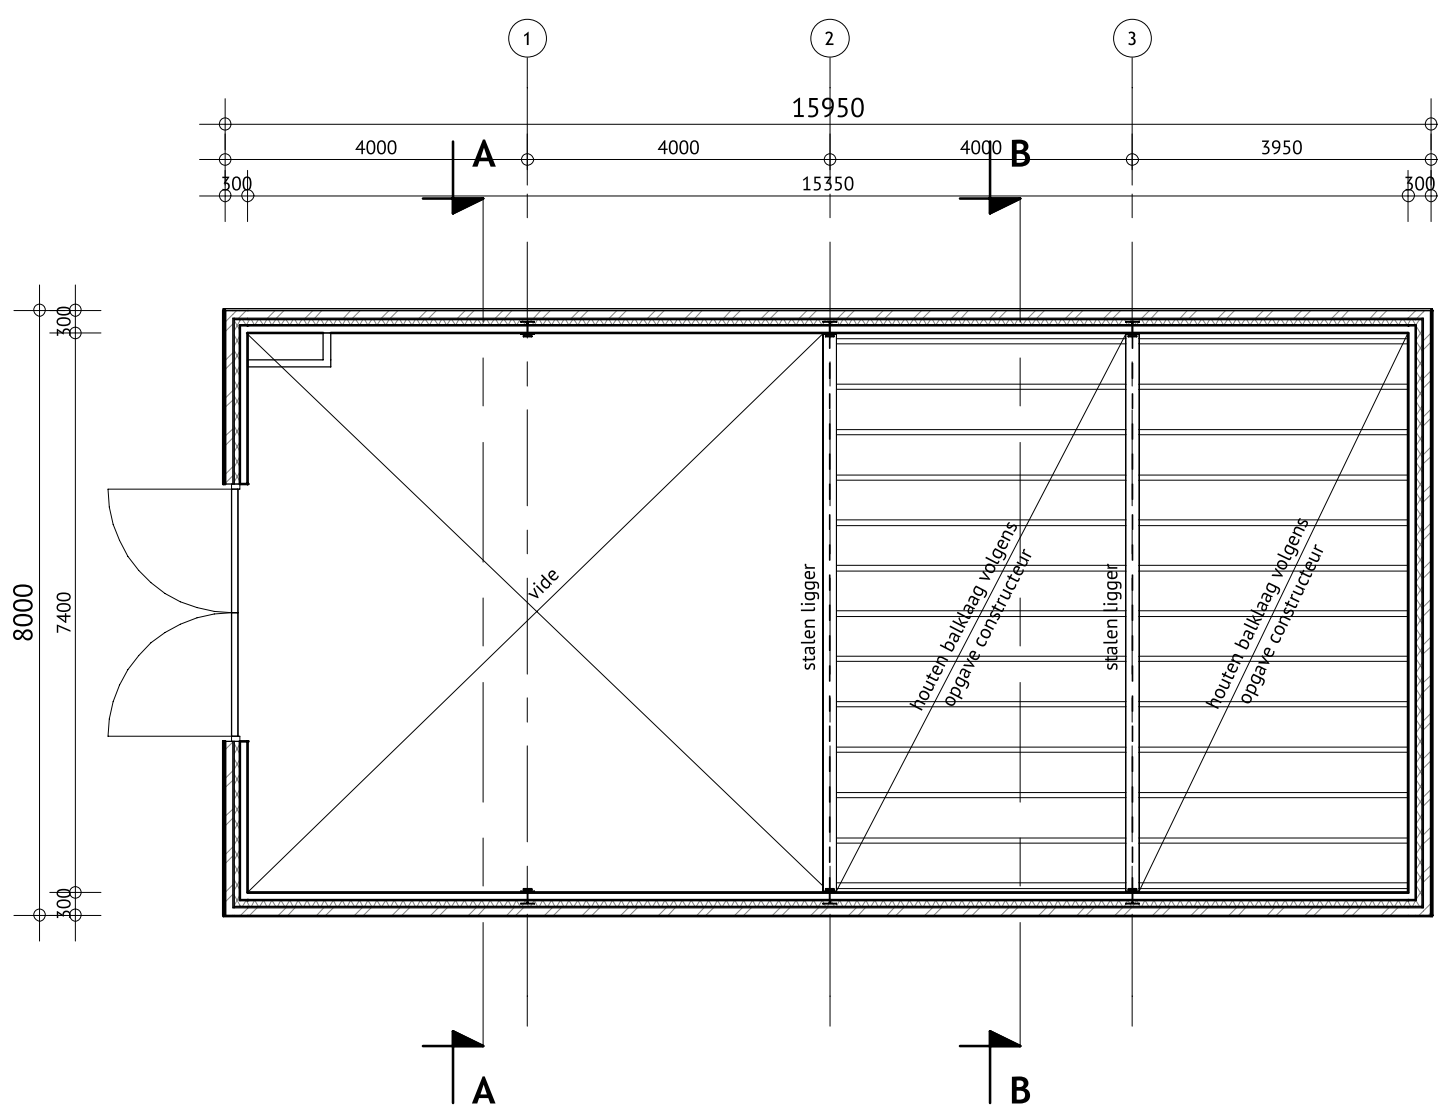


1ste verdieping
1 : 100

Aanbrengen en bevestigen geïsoleerde dakelementen
Riolering volgens NEN 5215, berekening capaciteitsafvoer
volgens opgave installateur

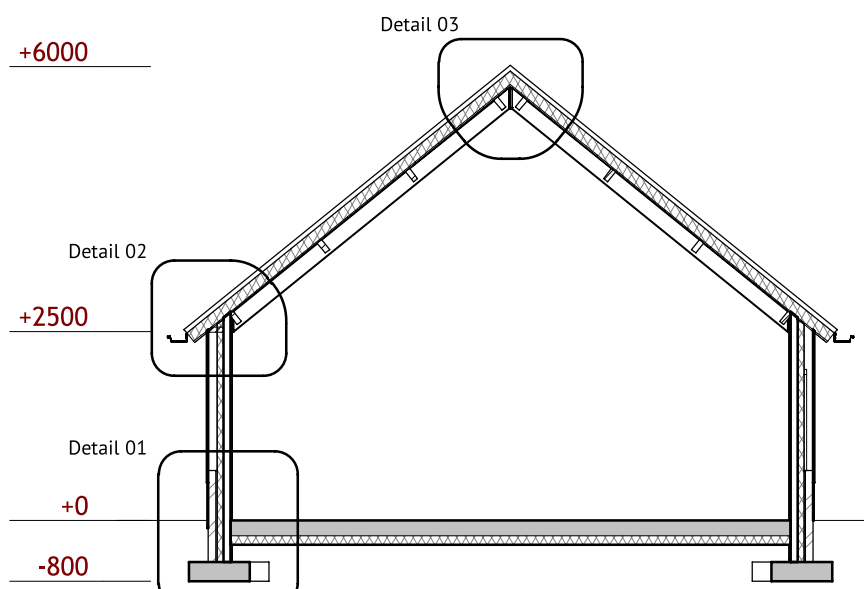

Doorsnede A-A
1 : 100

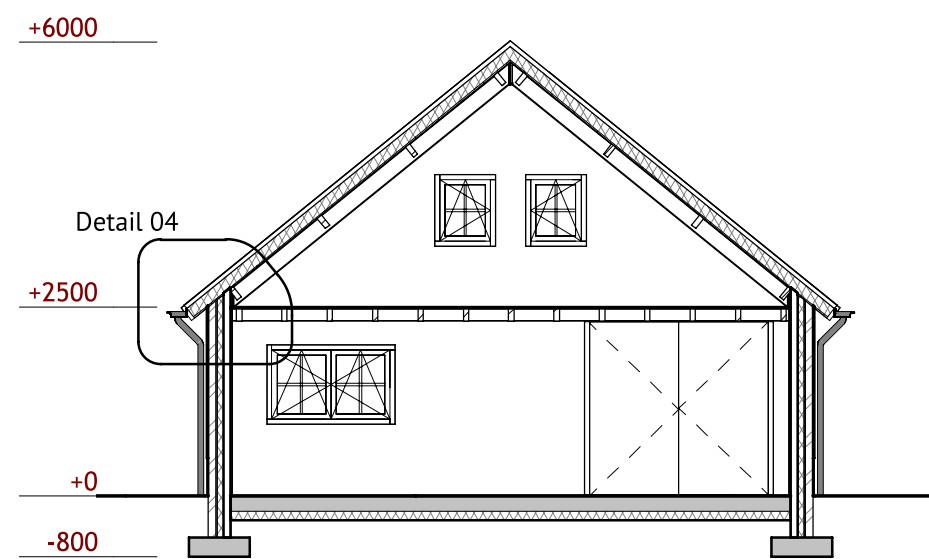

Doorsnede B-B
1 : 100


Legenda bouwkundig:

- v. = niet afsluitbare ventilatievoorziening volgens NEN 1087
- = haakanker volgens constructeur


Algemene uitgangspunten:

- Installatie:
- elektrische installatie vlg NEN 1010 en aanvullingen
 - riolering vlg NEN 5215, 7013 en 7014
 - buitenriolering uitvoeren in pvc, afschot 1:200
 - hemelwaterafvoeren en goten uitvoeren in zink
- Ventilatie:
- open stootvoegen uitvoeren met roosters
 - ventilatie d.m.v. muurroosters
- Constructie:
- alle kozijnen voorzien van dubbele dichting.
 - Alle kieren en naden, afgekit / gepurt.
 - Spouwventilatie voorzien van muisdichte roosters, merk Tilmann of gelijkwaardig


omschrijving:	materiaal:	kleur:
gevels (plint)	cement	grijs
gevels	gepotdekselde delen	bruin/zwart
kozijnen	hout	cremè
ramen	hout	cremè
deuren	hout	cremè
voegwerk	cement	grijs
hwa	zink	grijs
dak	dakpannen	antraciet

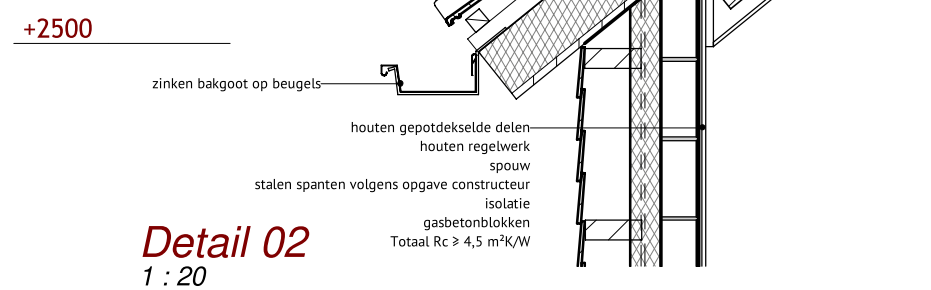


Detail 02
1 : 20

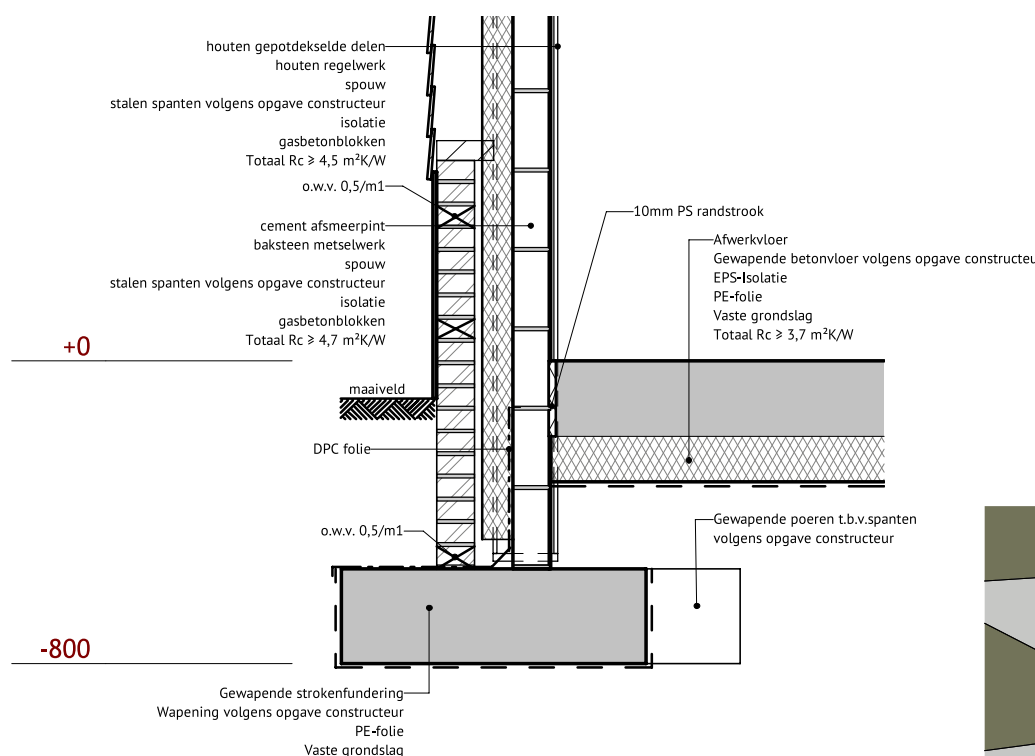



Detail 01
1 : 20

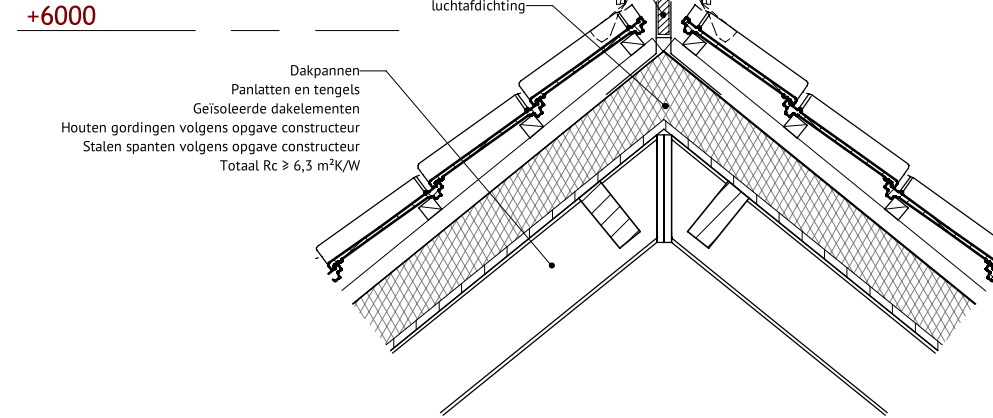

Detail 03
1 : 20

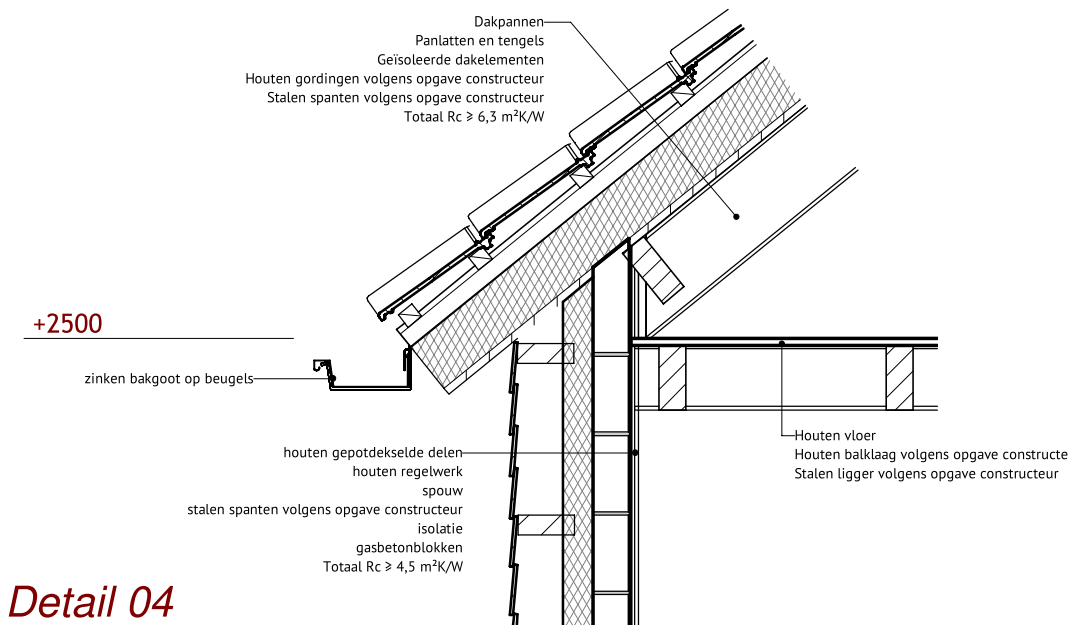

Detail 04
1 : 20

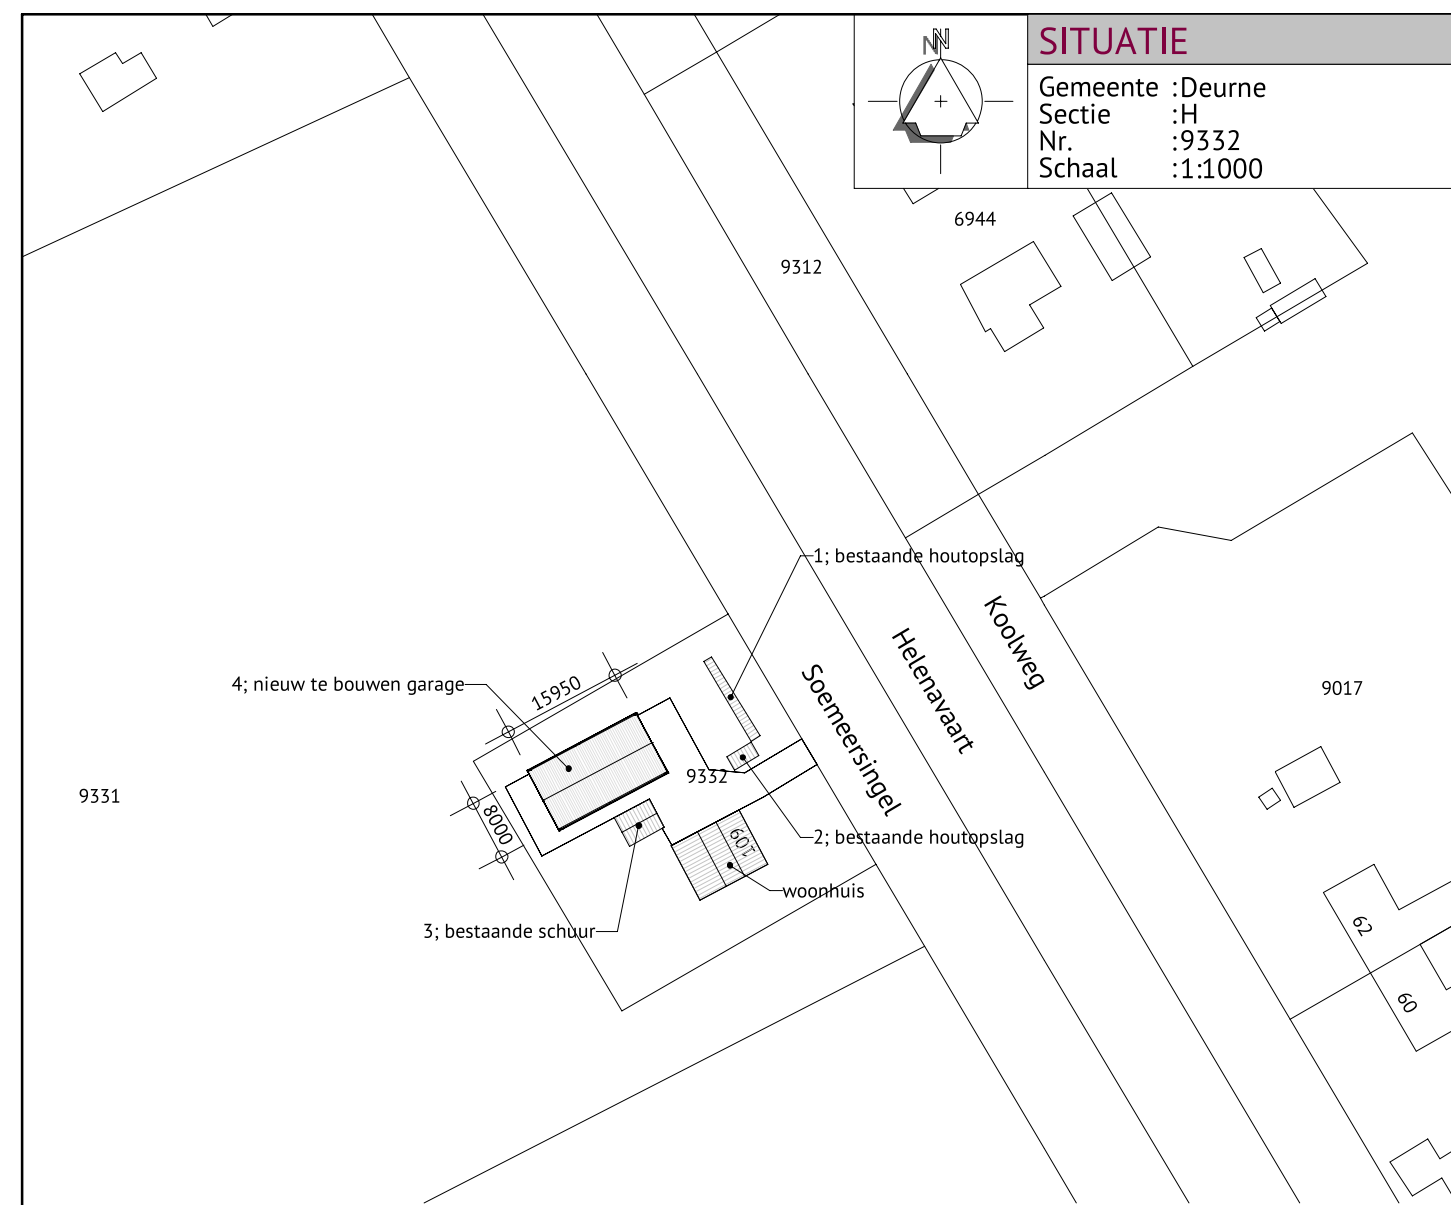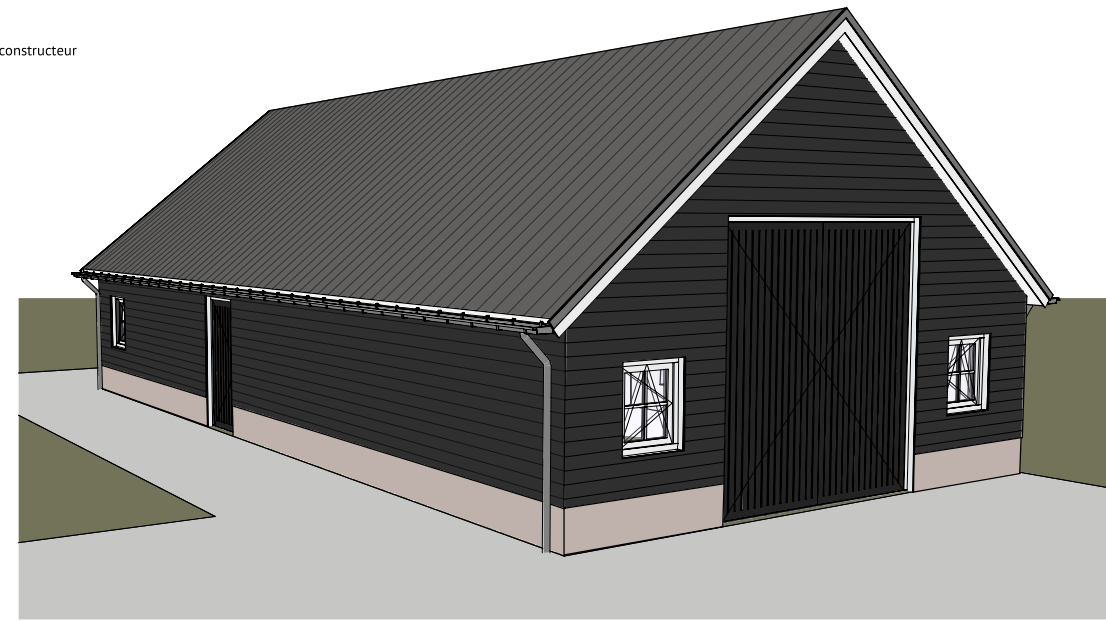

bouwwerk	functie	type bouwwerk	afmetingen LxBxH	oppervlakte	wanden
1	houtopslag	bouwwerk, geen gebouw zijnde	12,3m x 1,3m x 2,3/2,0 m	15,99m²	3 zijde open - wand in rechter zijgevel
2	houtopslag	bouwwerk, geen gebouw zijnde	3,75m x 2,0m x 2,8/2,3 m	7,5m²	3 zijde open - wand in rechter zijgevel
3	schuur/opslag	Bijsgebouw	5,25m x 4,25m x 5,2/2,3m	22,32m²	rvt
4	garage	Bijsgebouw	15,95m x 8,0m x 2,5/6,0m	127,60m²	rvt
totale oppervlakte bijgebouwen: gebouw 3 + 4 = 22,32m² en 127,60m² = 149,92m²					

Alle maten in het werk door de aannemer te controleren!

Berekening en tekening van fundering-, vloer-, beton- en staalconstructies e.d. volgens opgave constructeur

Onderwerp	Tekening behorende bij het Vooroverleg Omgevingsvergunning voor het oprichten van een bijgebouw	Datum	31-03-2022
		Gewijzigd	
Opdrachtgever :	Soemeersingel 109 5759RD Helenaveen	Schaal	1:100
		Formaat	A1
Locatie	Soemeersingel 109 te Helenaveen	Blad	01/01
		Project	02298V01