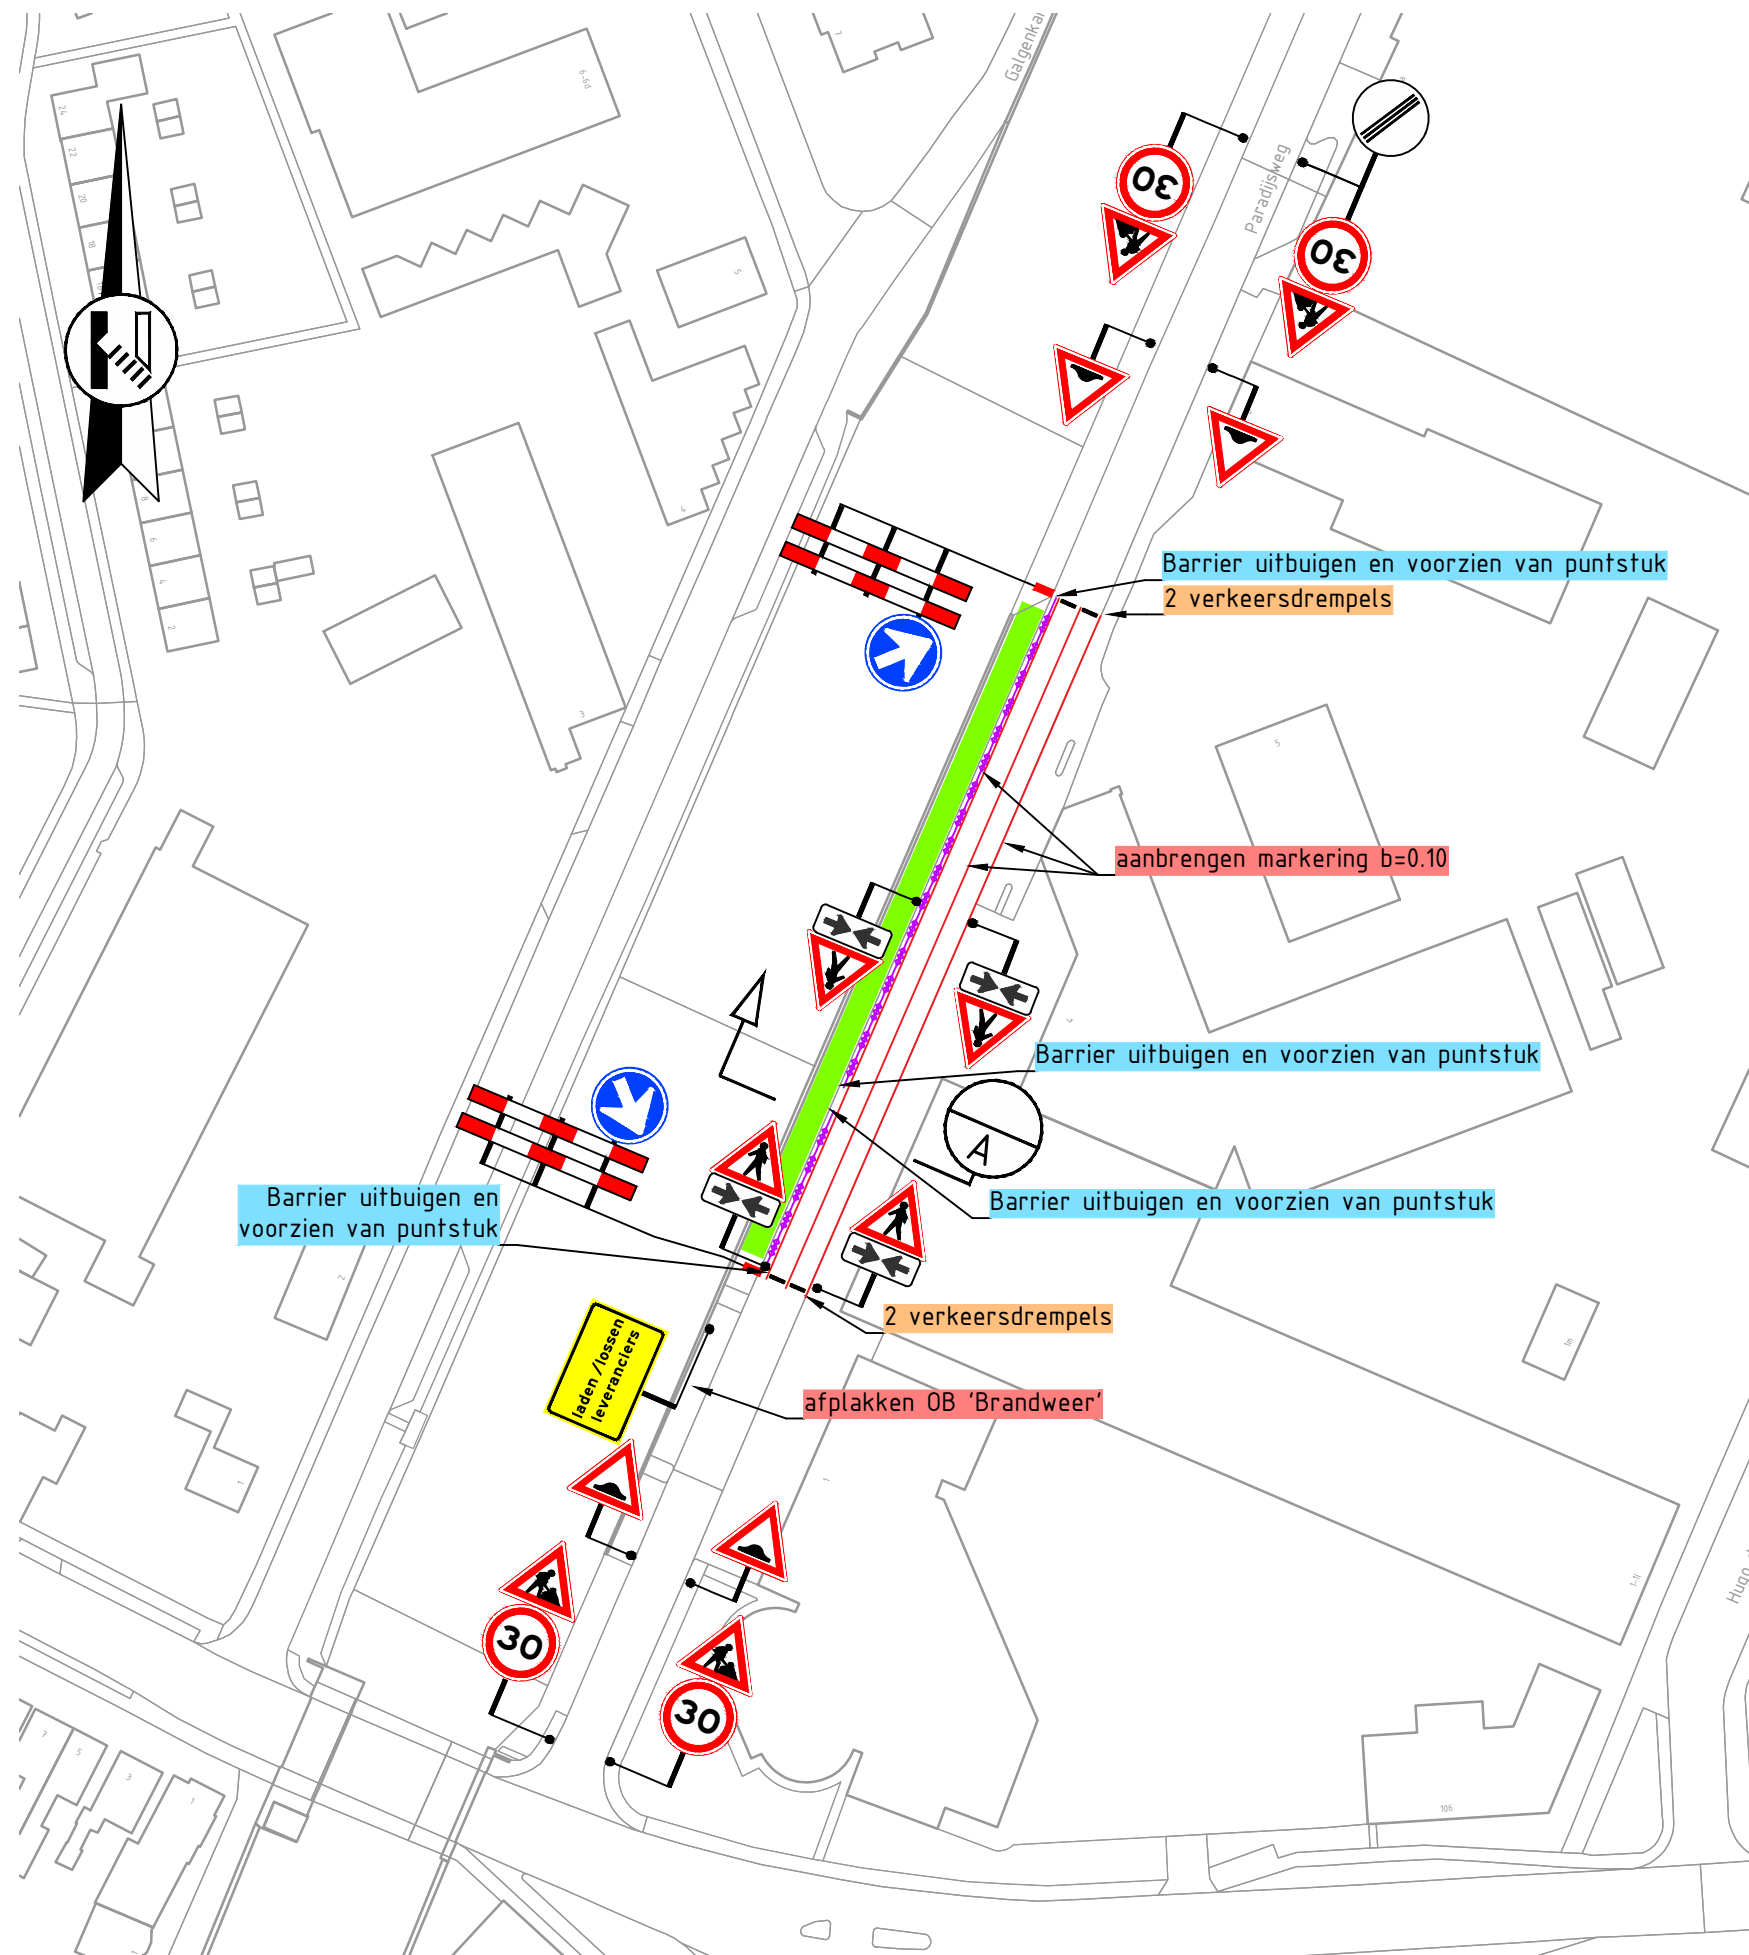


DOORSNEDE
SCHAAL 1:100

Legenda

- aan te brengen verkeersmaatregelen
- werkruimte
- geleidebarri r (beton, voorzien van reflectoren)
- verkeersdrempel
- tijdelijke markering (kleur geel)

Rayon Noord
Vestiging Hooergeveen
Buitenvaart 2103, Hooergeveen
Postbus 4, 5268 ZG Helvoirt
T +31 (0)88 03 30 900
www.vanrensbv.nl
info@vanrensbv.nl
wegmarkering | verkeersmaatregelen
ontwerp & advies | bewegwijzering

in opdracht van:

project: **Werkzaamheden Paradijsweg te Meppel**

onderwerp: **Tijdelijke verkeersmaatregelen afzetting**

getekend: J. van Baest	datum: 22-03-2022	schaal: 1:1.000
controle: N. de Jong	datum: 22-03-2022	formaat: A3
vrijgave: H-J. Brinkman	datum: 22-03-2022	blad: 1 van 1

tekeningnummer: **3847-4598-T-VKM-001**

versie: **0.1**

status: **interne controle**