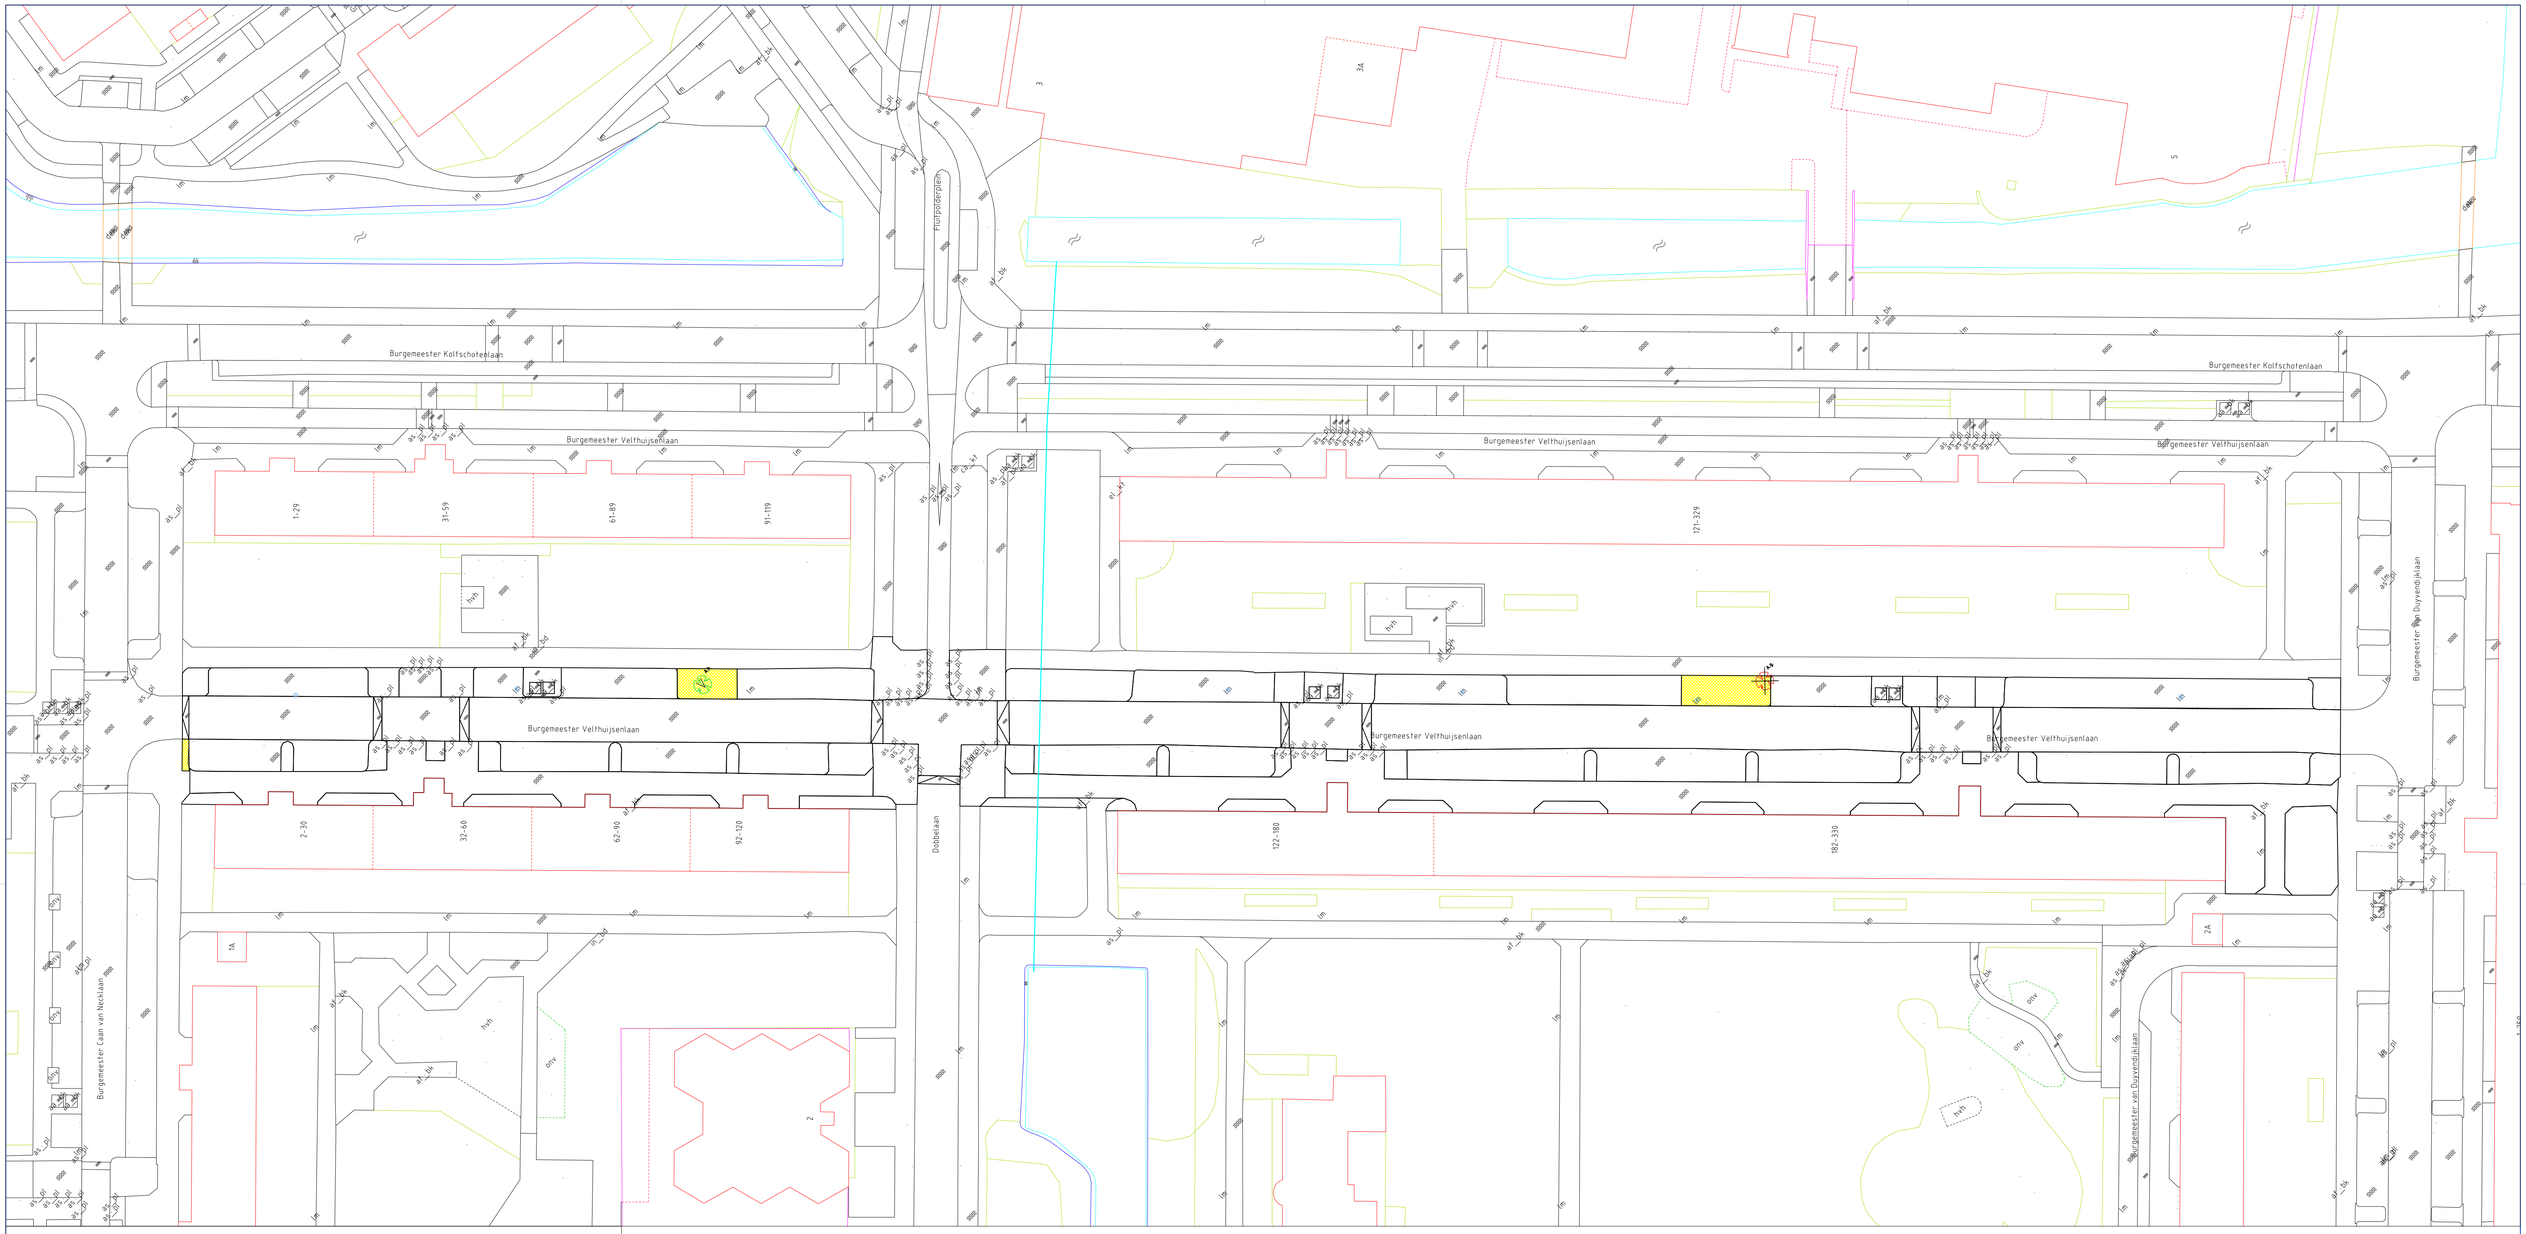


## Legenda

Verplanten bestaande boom
-Aesculus hippocastanum, diameter: 15 cm

Verwijderen bestaande boom
-Alnus cordata, diameter: 50 cm

Uitbreiding parkeerplaats

| Wijziging | Omschrijving | Getekend | Datum |
|---|---|---|---|

V:\AutoCAD\ACAD templates\Kaders\logo in bouwtekening.tif

N

Afdeling: Stadsbeheer

Akkoord O.N.:

Akkoord O.G.:

| | | | |
|---|---|---|---|
| Getekend | A.P. | Projectnr. | - |
| Gecontroleerd | R.P. | Besteknr. | - |
| Datum | 25-03-2022 | Fase | - |
| Schaal | 1:500 | Status | Definitief |

Tekeningnummer: -

Formaat: A-1

Onderdeel: -

Project
- Kappen en verplanten bomen
- Aanvraag Omgevingsvergunning

Aan deze tekening kunnen geen rechten worden ontleend