


VOORGEVEL


RECHTER ZIJGEVEL

ACHTERGEVEL


LINKER ZIJGEVEL

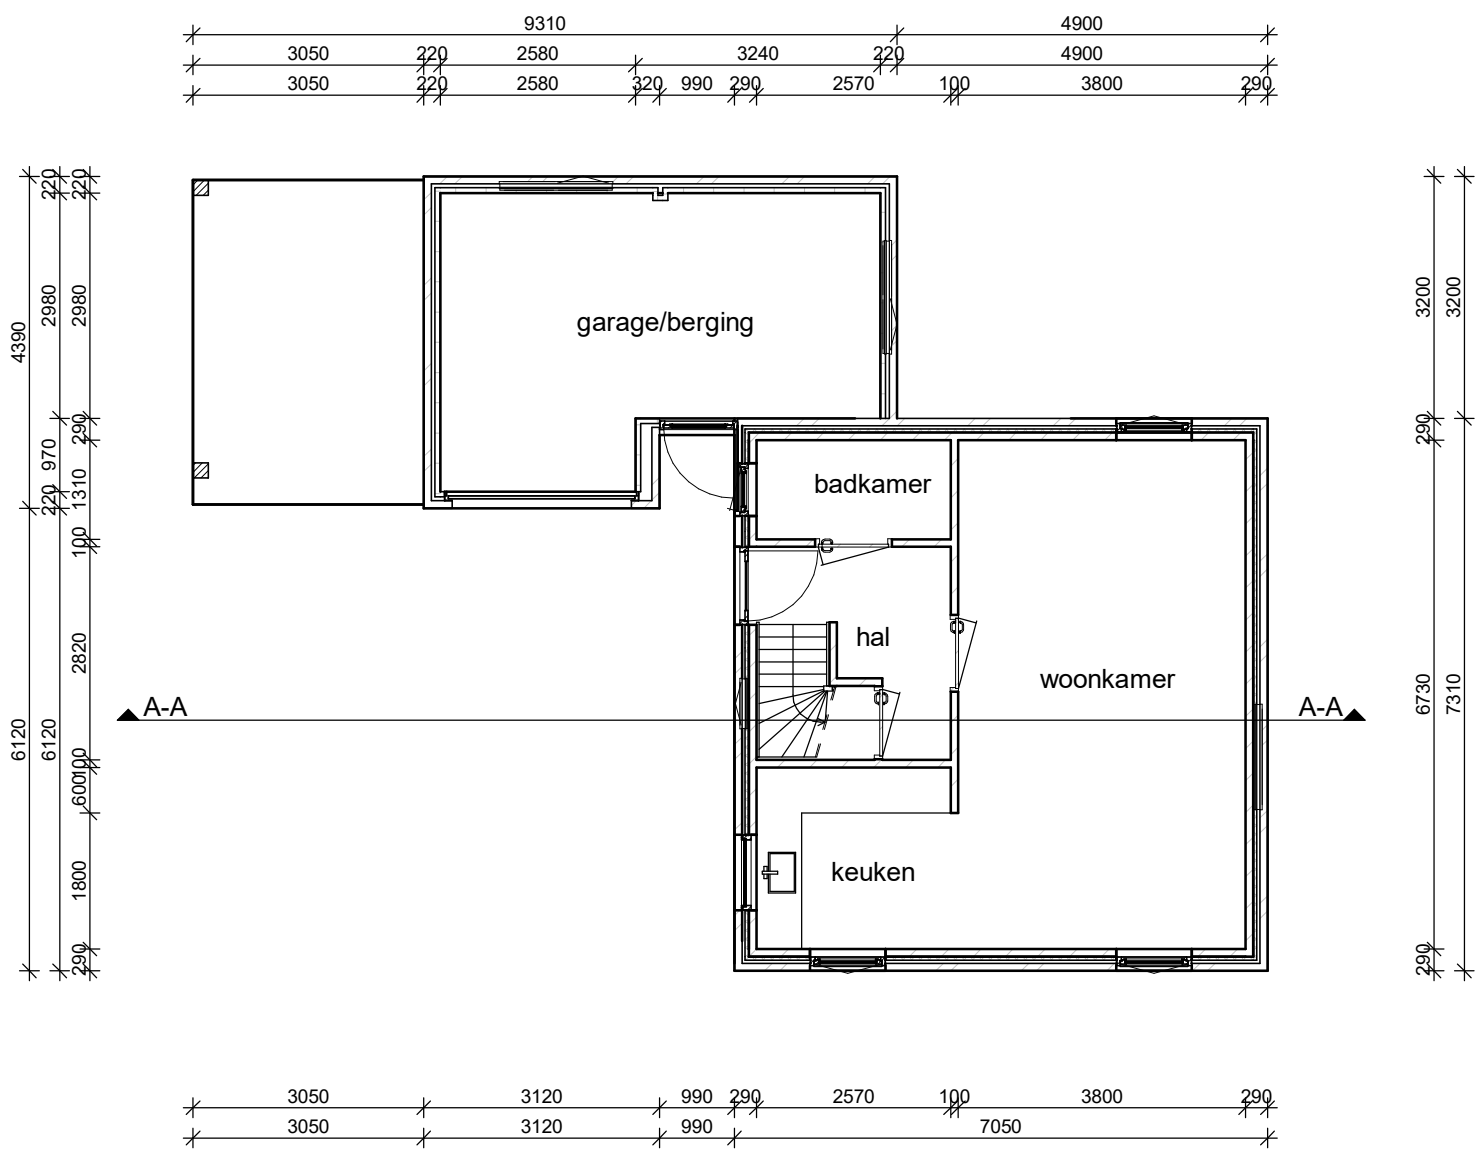

BEGANE GROND

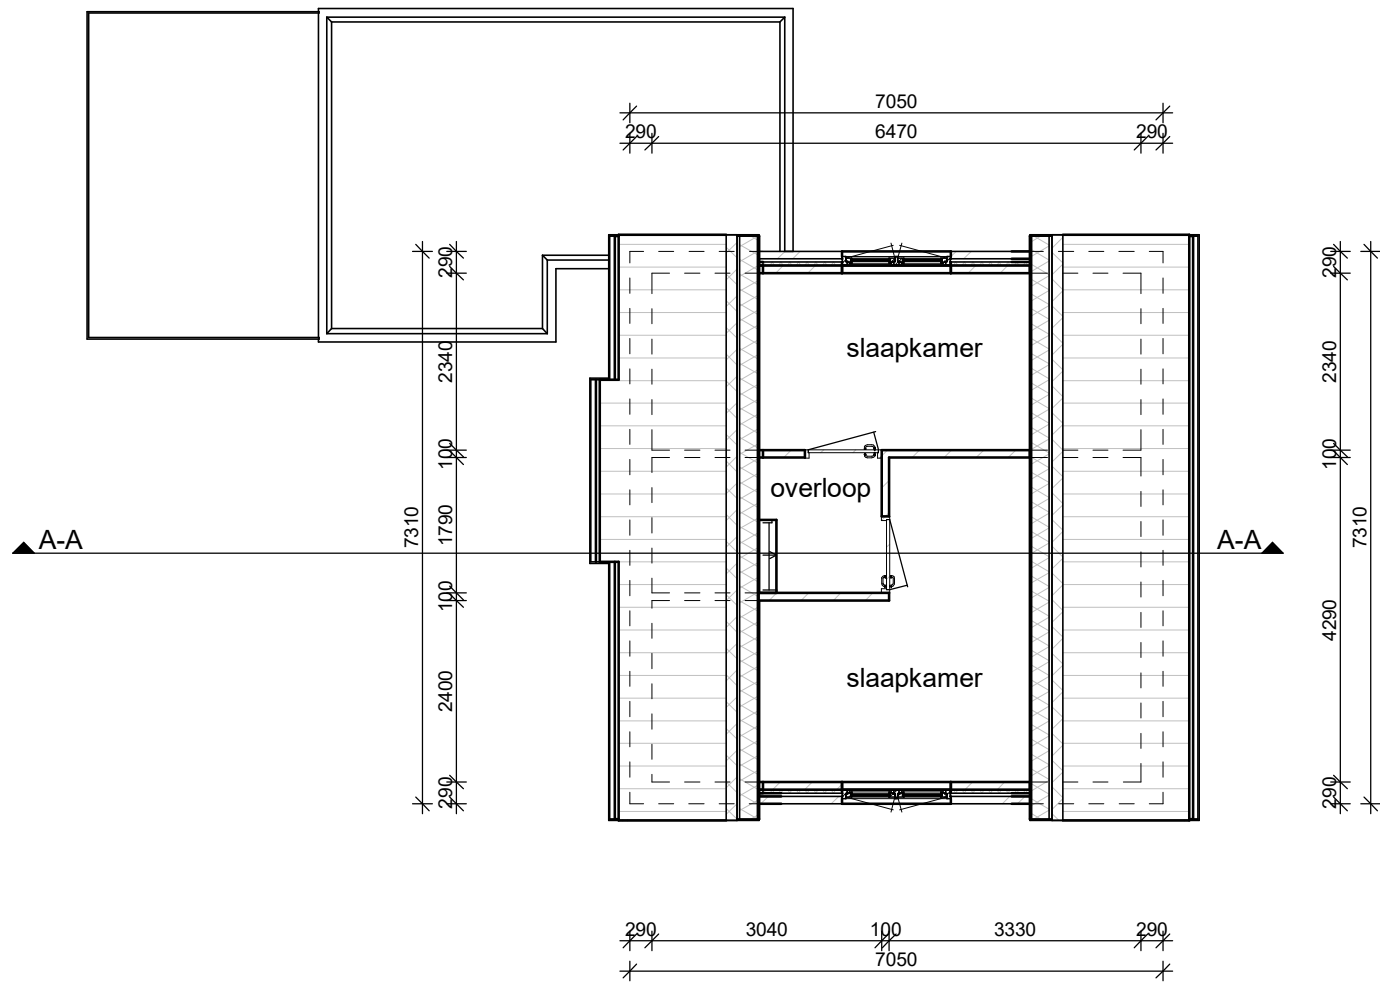

VERDIEPING

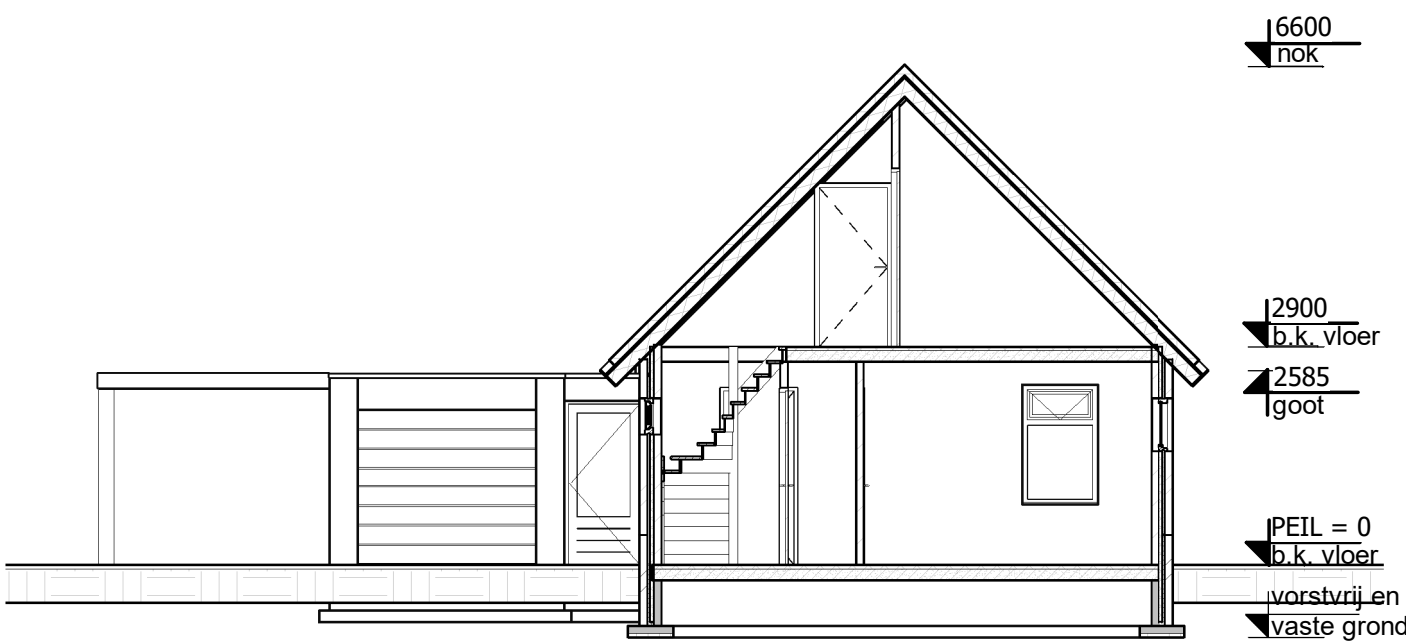

DOORSNEDE A-A



Alle maten, tekeningen, etc. voor start 1e werkzaamheden t.b.v. bouwwerk controleren en zo nodig aanpassen!
Alle constructieve werken volgens nadere berekening constructeur!
Erfgrenzen voor eerste werkzaamheden t.b.v. bouwwerk (laten) uitzetten en zonodig maatvoering aanpassen!
Bouwplan uitvoeren volgens de voor dit plan geldende (bouw)regelgeving!

Rev.	Datum:	Omschrijving:	Get.
A	-	-	-



Materiaal en kleurenstaat

Onderdeel	Materiaal	Kleur
gevels	baksteen	rood/bruin
gevelplint	baksteen	rood/bruin, donkere voeg
dakbedekking	pannen	antraciet
kozijnen	hout	wit
ramen	hout	blauw
deuren	hout	blauw
overstekken/goten	hout	blauw

dbl architecten bureau
Meulunterseweg 34
6741 HN Lunteren
0318 482462
www.dbl-lunteren.nl

PROJECT
Verbouw woning a/d Bosbergerweg 9 te Stroe
ONDERDEEL **STATUS**
Gevels, plattegronden en doorsnede bestaand **DEFINITIEF ONTWERP**
OPDRACHTGEVER

Dhr. Arends
Bosbergerweg 9
3776 LV Stroe

GETEKEND	SCHAAL	DATUM	FORMAAT	PROJECTNR	TEKENINGNR
MH	1:100	24-08-2021	A1	20-121	DO-1