


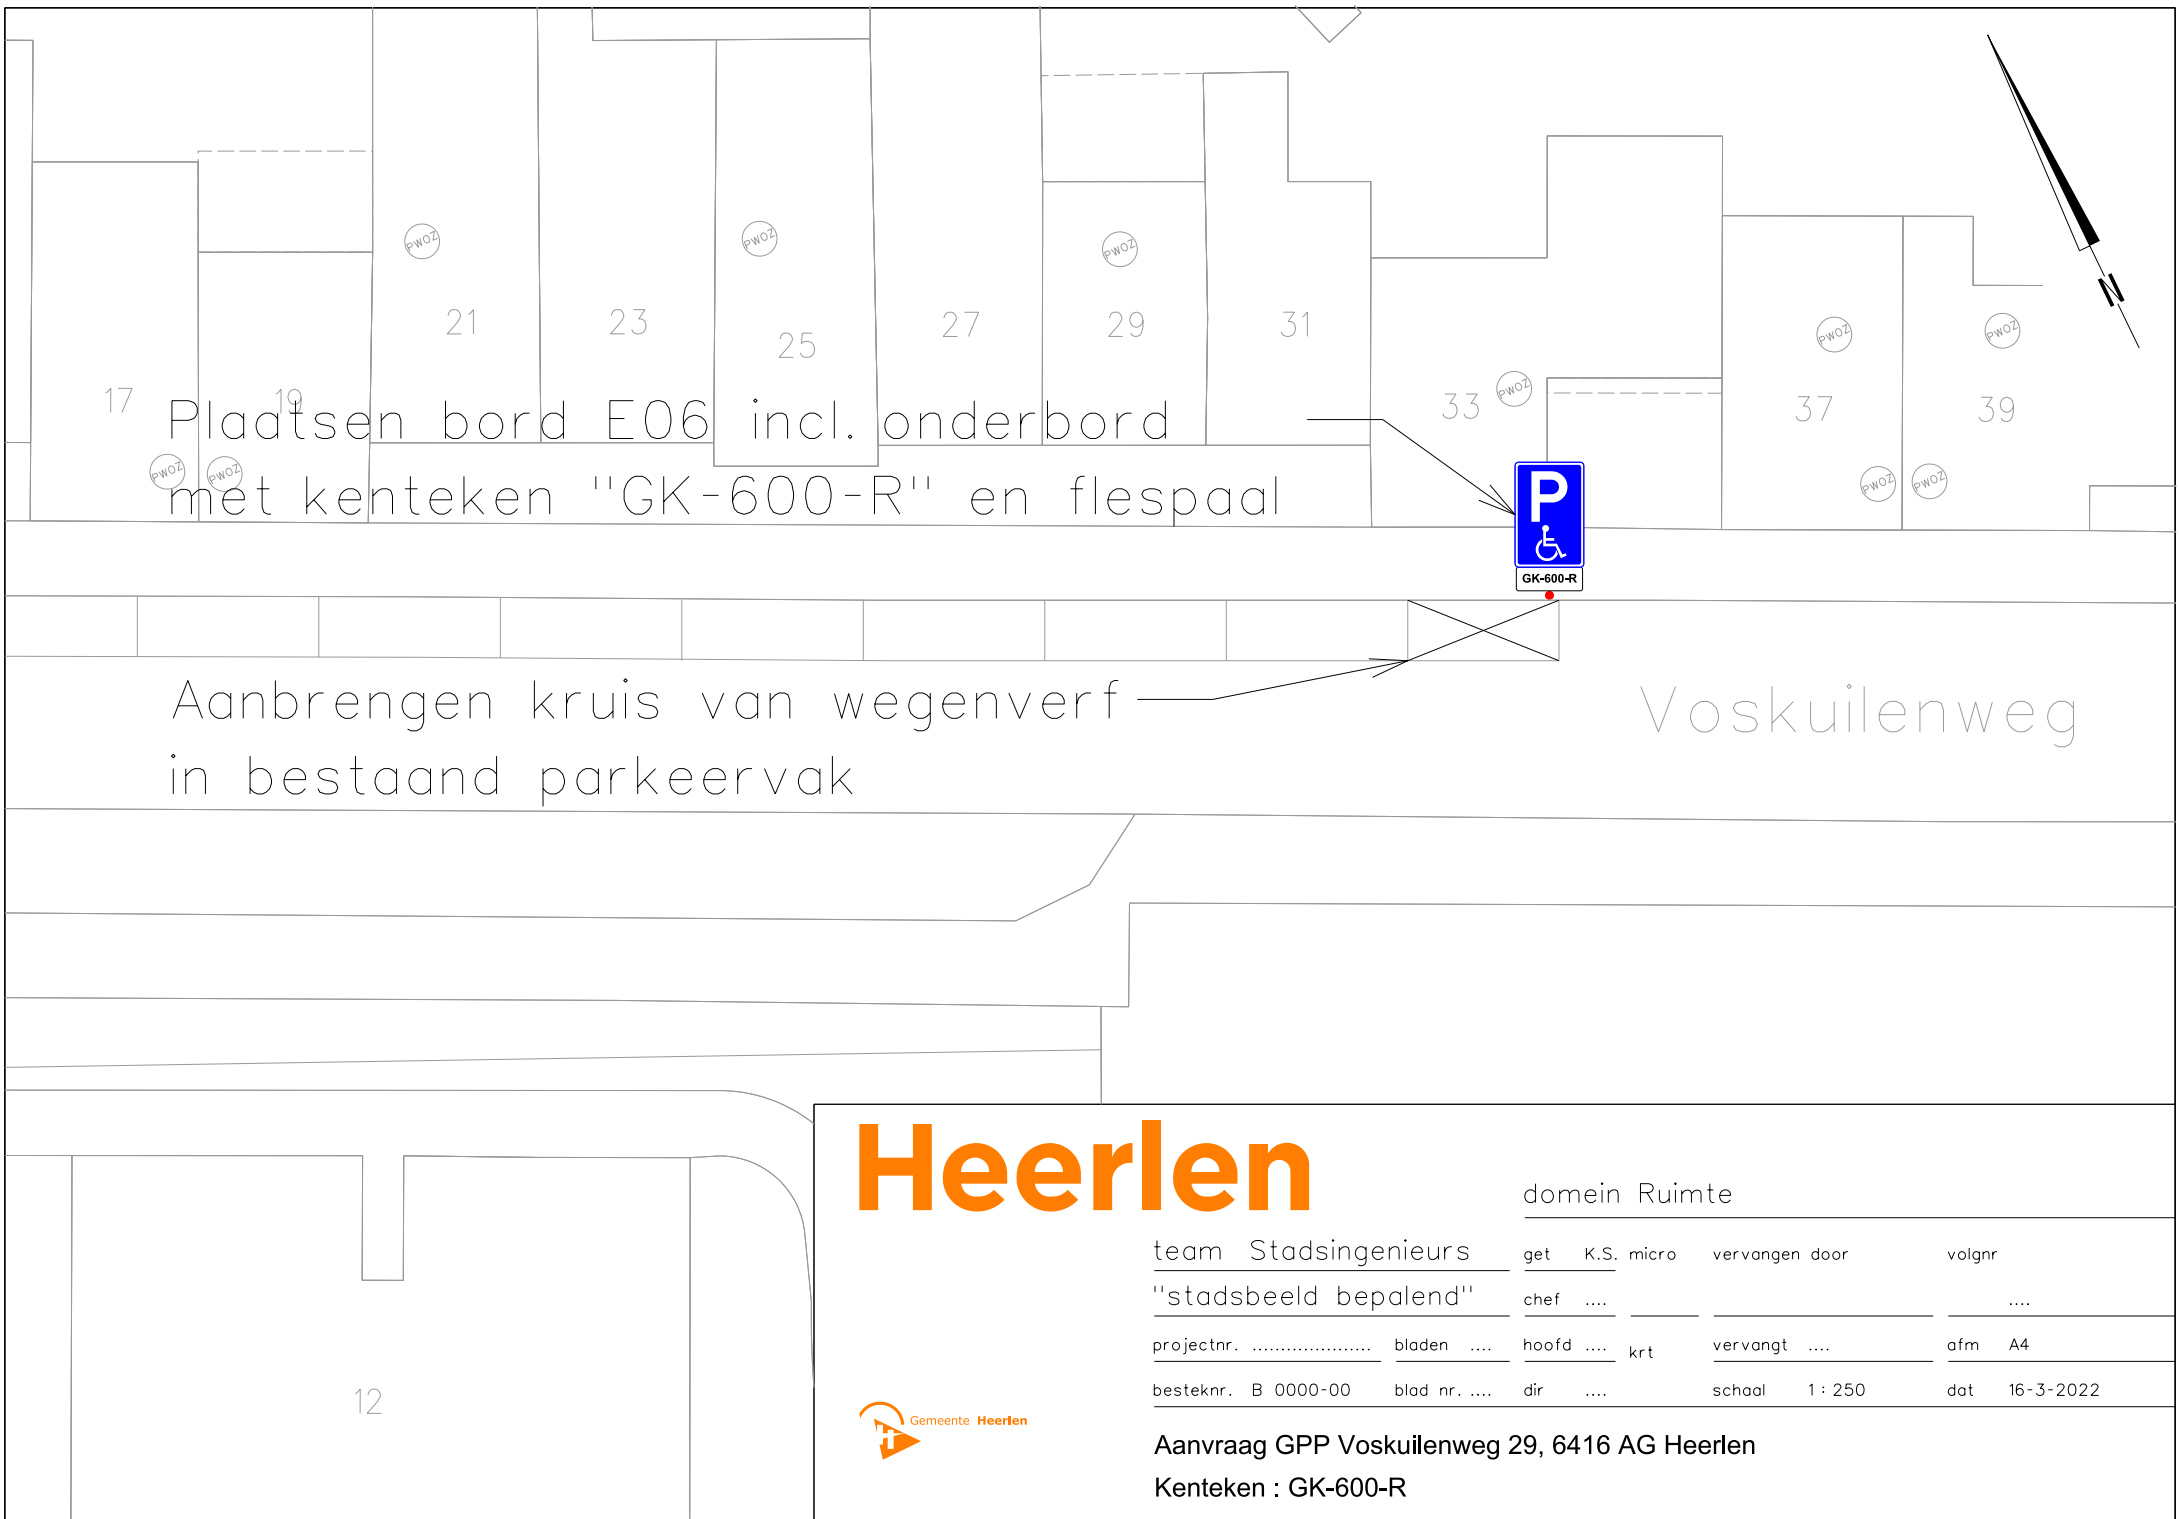

Plaatsen bord E06 incl. onderbord met kenteken "GK-600-R" en flespaal

Aanbrengen kruis van wegenverf in bestaand parkeervak

Voskuilenweg

Heerlen

domein Ruimte

team Stadsingenieurs	get	K.S. micro	vervangen door	volgnr
"stadsbeeld bepalend"	chef			
projectnr.	bladen		hoofd krt	vervangt
				afm A4
besteknr. B 0000-00	blad nr.	dir		schaal 1 : 250
				dat 16-3-2022



Aanvraag GPP Voskuilenweg 29, 6416 AG Heerlen
Kenteken : GK-600-R