



Vervangen onderbord met pijl naar links voor OB504 (met pijl naar links en rechts)

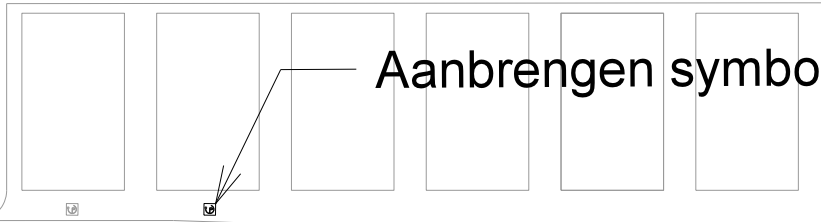

Aanbrengen symbool E-laden

Sittarderweg

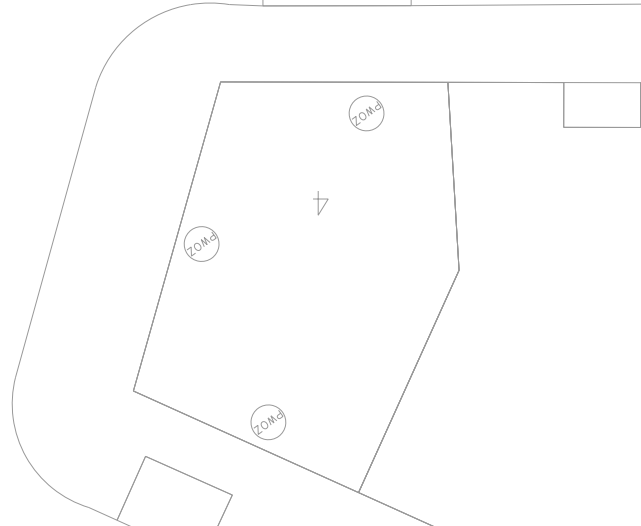

Heerlen

domein Ruimte

team Stadsingenieurs	get	K.S. micro	vervangen door	volgnr
"stadsbeeld bepalend"	chef			
projectnr.	bladen		hoofd krt	vervangt
				afm A4
besteknr. B 0000-00	blad nr.	dir		schaal 1 : 250
				dat 15-3-2022



Aanleggen 2e E-laadplaats t.h.v. Sittarderweg 4a