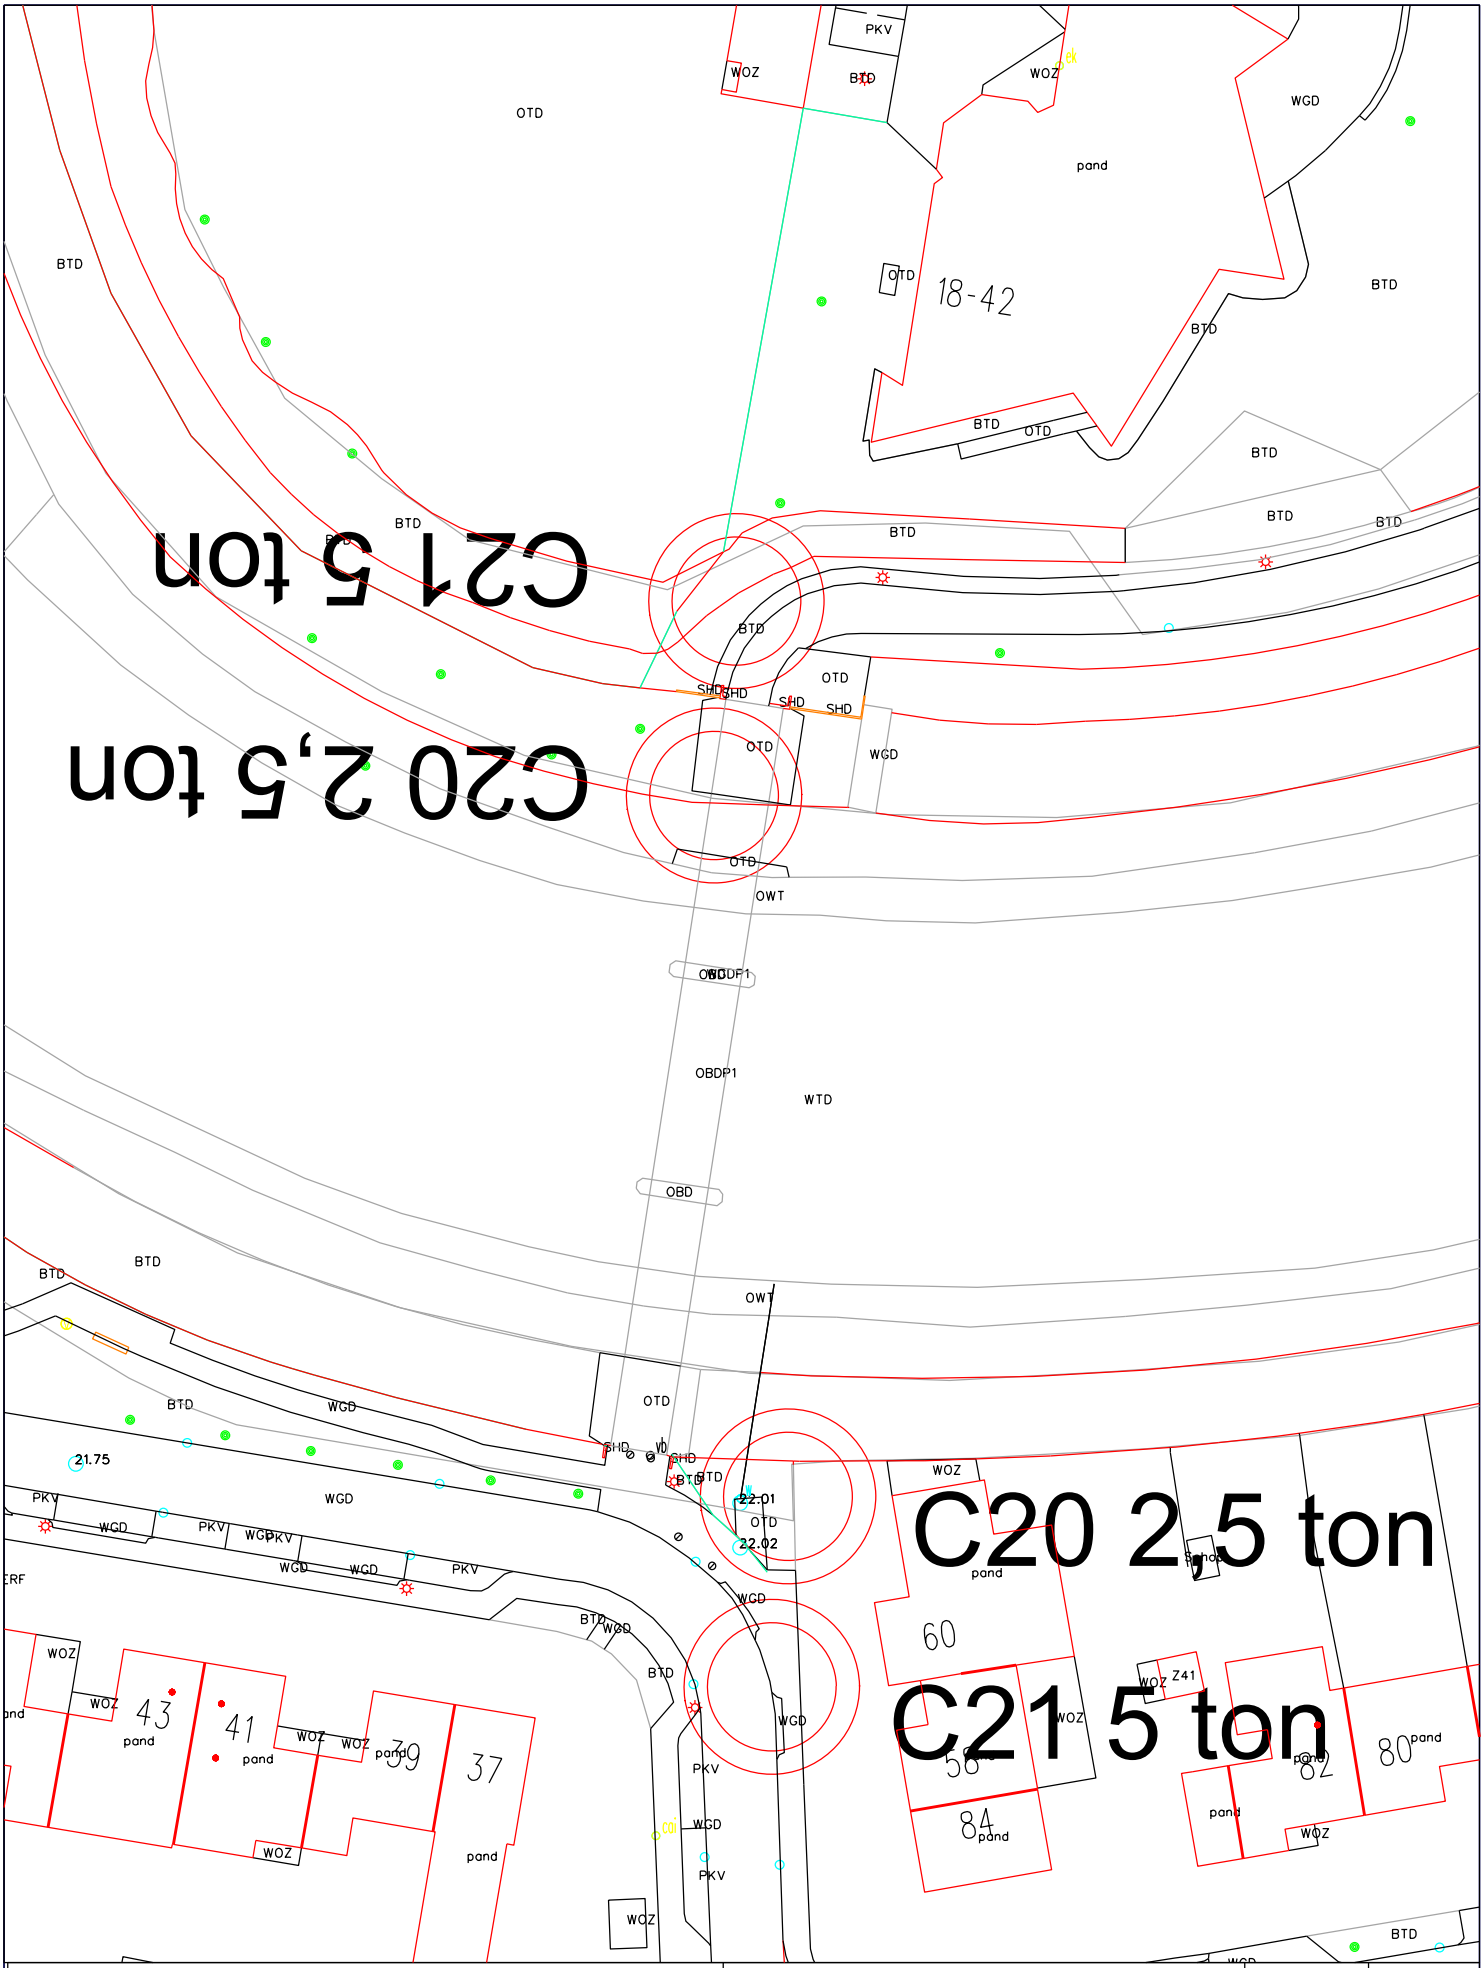


PROJECT: Brug 't Ham	Gemeente Roermond	DATUM:	GETEKEND:
ONDERDEEL: Verkeersborden	sector Ruimte; afd. VR	11-3-2022	WF
		SCHAAL:	TEK. NR.
		1:500	1