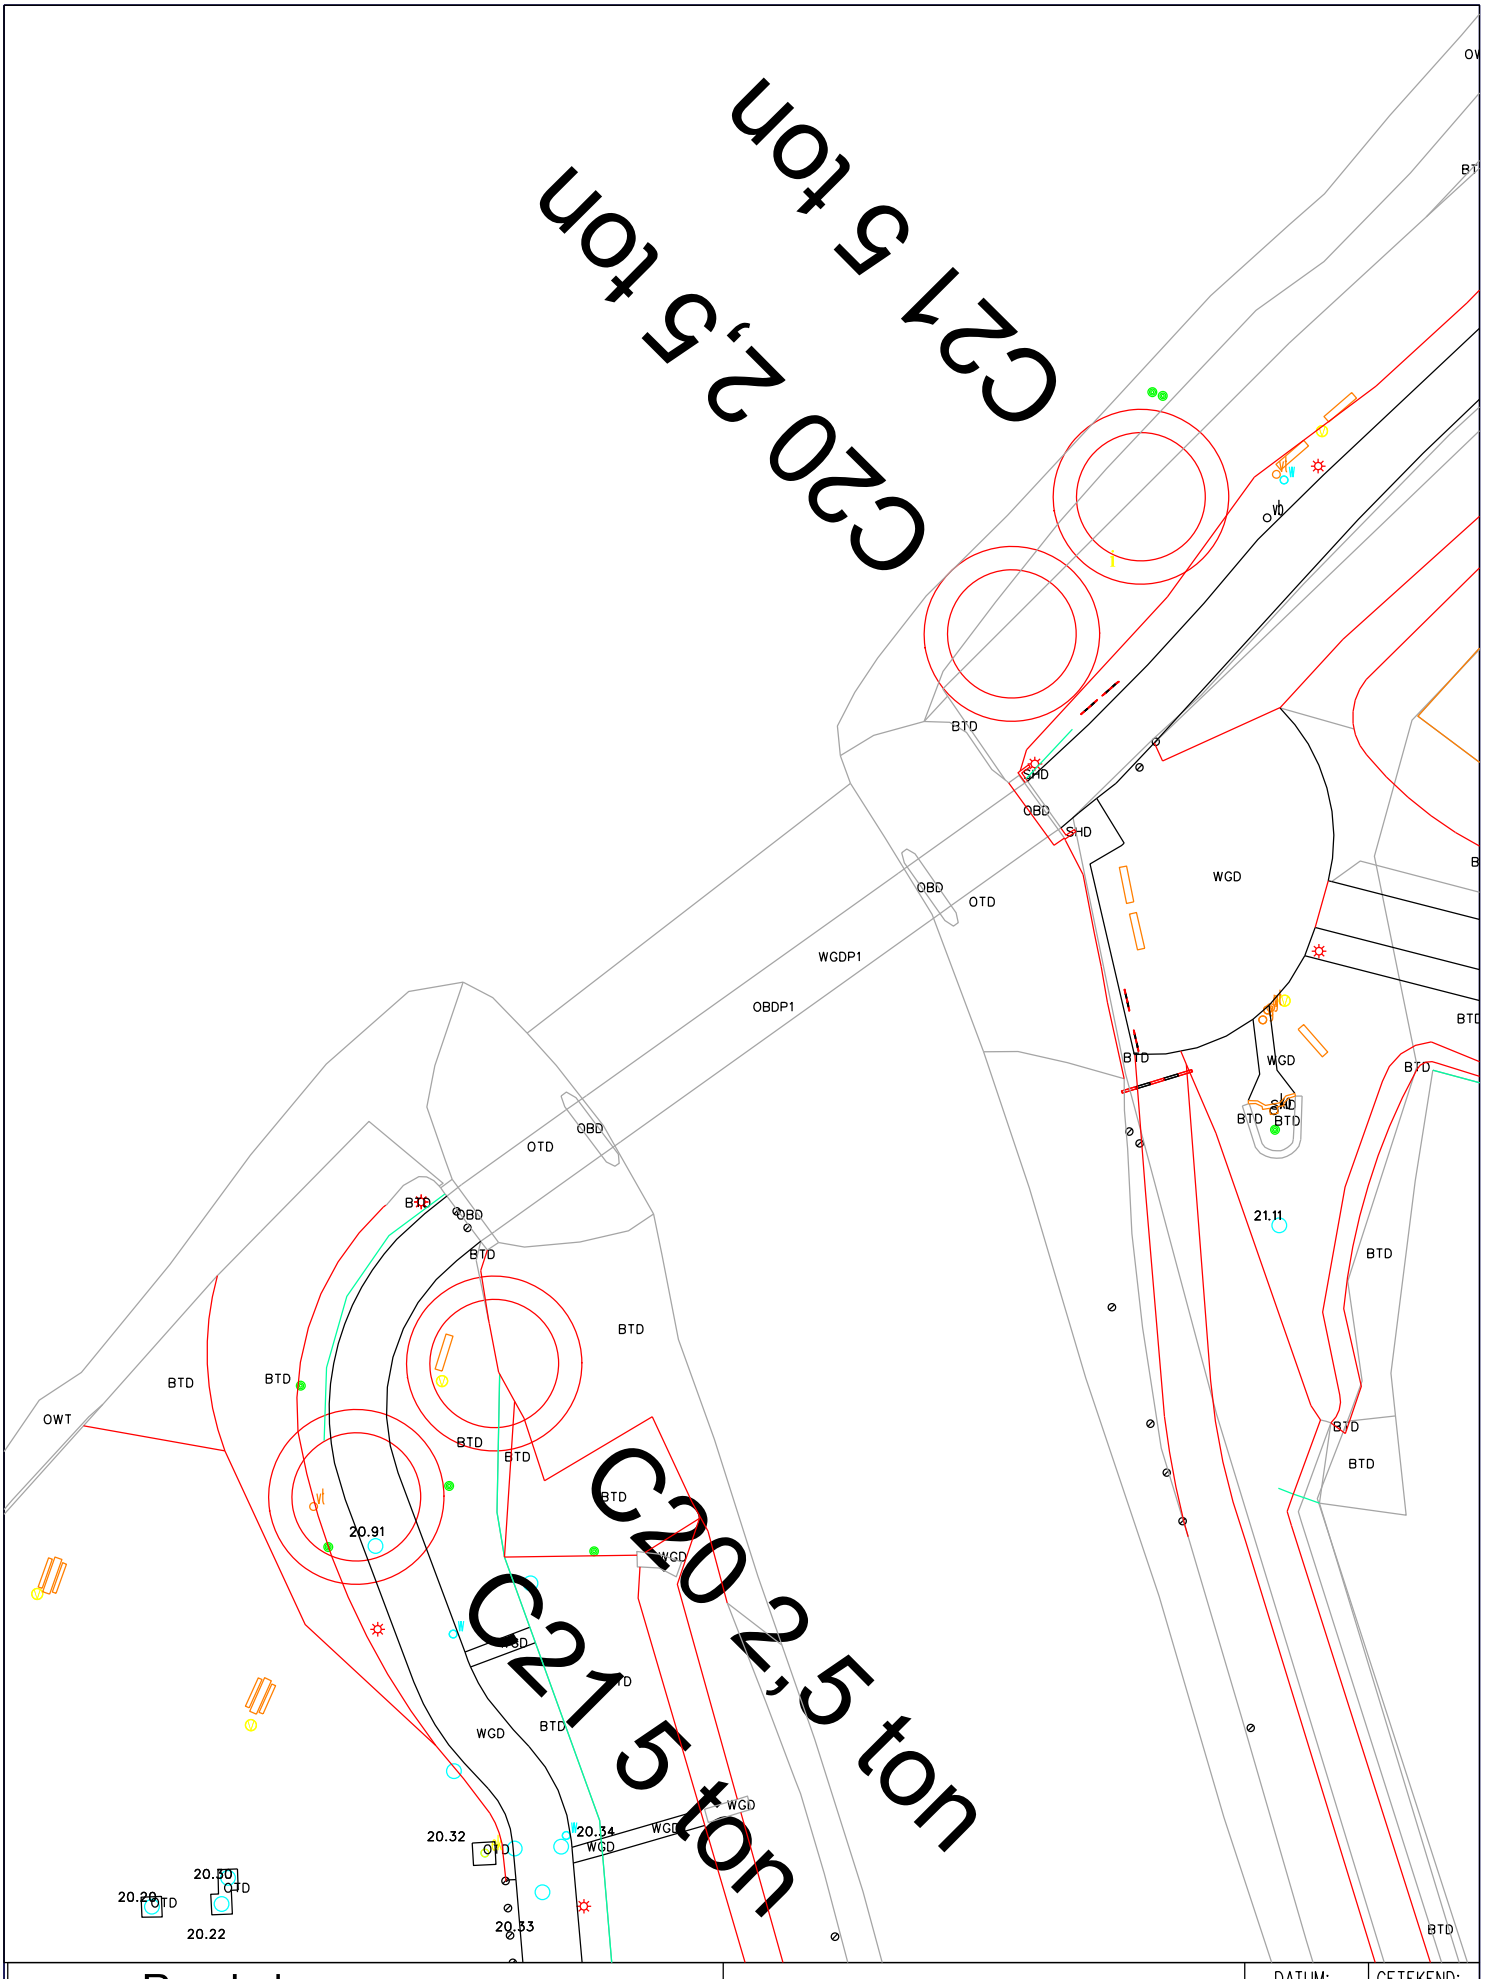


PROJECT: Roode brug	Gemeente Roermond	DATUM:	GETEKEND:
ONDERDEEL: Verkeersbesluit	sector Ruimte; afd. VR	11-3-2022	WF
		SCHAAL:	TEK. NR.
		1:500	2