


DOORSNEDE B-B

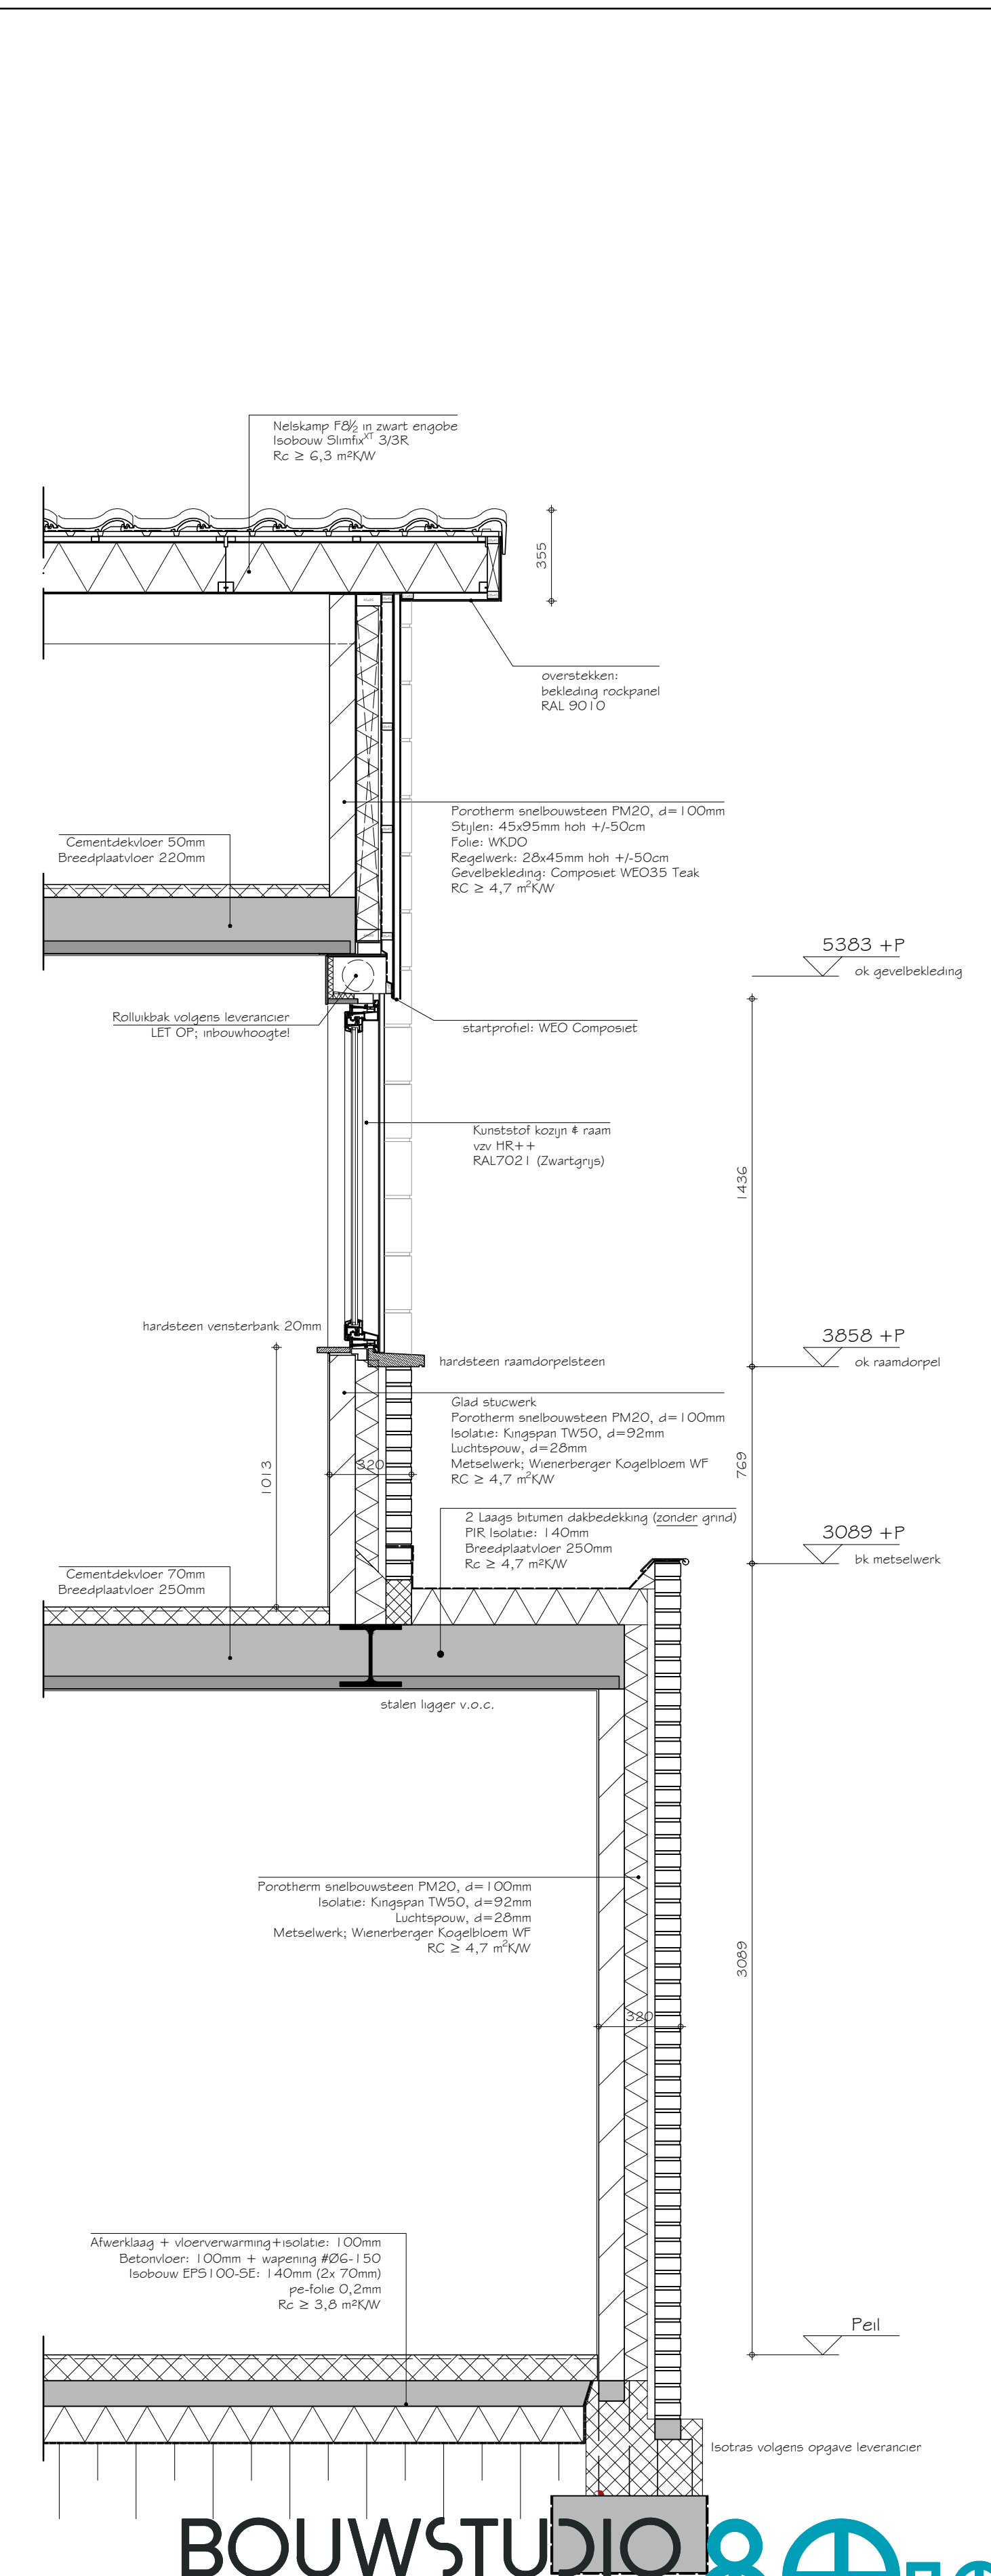

DOORSNEDE C-C

BOUWSTUDIO 
 ONTWERP & ADVIES

SIEBENSTRAAT 17, 6035 BD OSPEL | +31 (0)495 630 667 | WWW.BOUWSTUDIO012.NL | INFO@BOUWSTUDIO012.NL

PROJECT:	WOONHUIS	PROJECTNR:	
ONDERDEEL:	DOORSNEDE B & C	REVISIE:	29-12-2021
STATUS:	OMGEVINGSVERGUNNING		-
OPDRACHTGEVER:		TEKENINGNR:	DO-003