Situatietekening

Intrekken gehandicaptenparkeerplaats
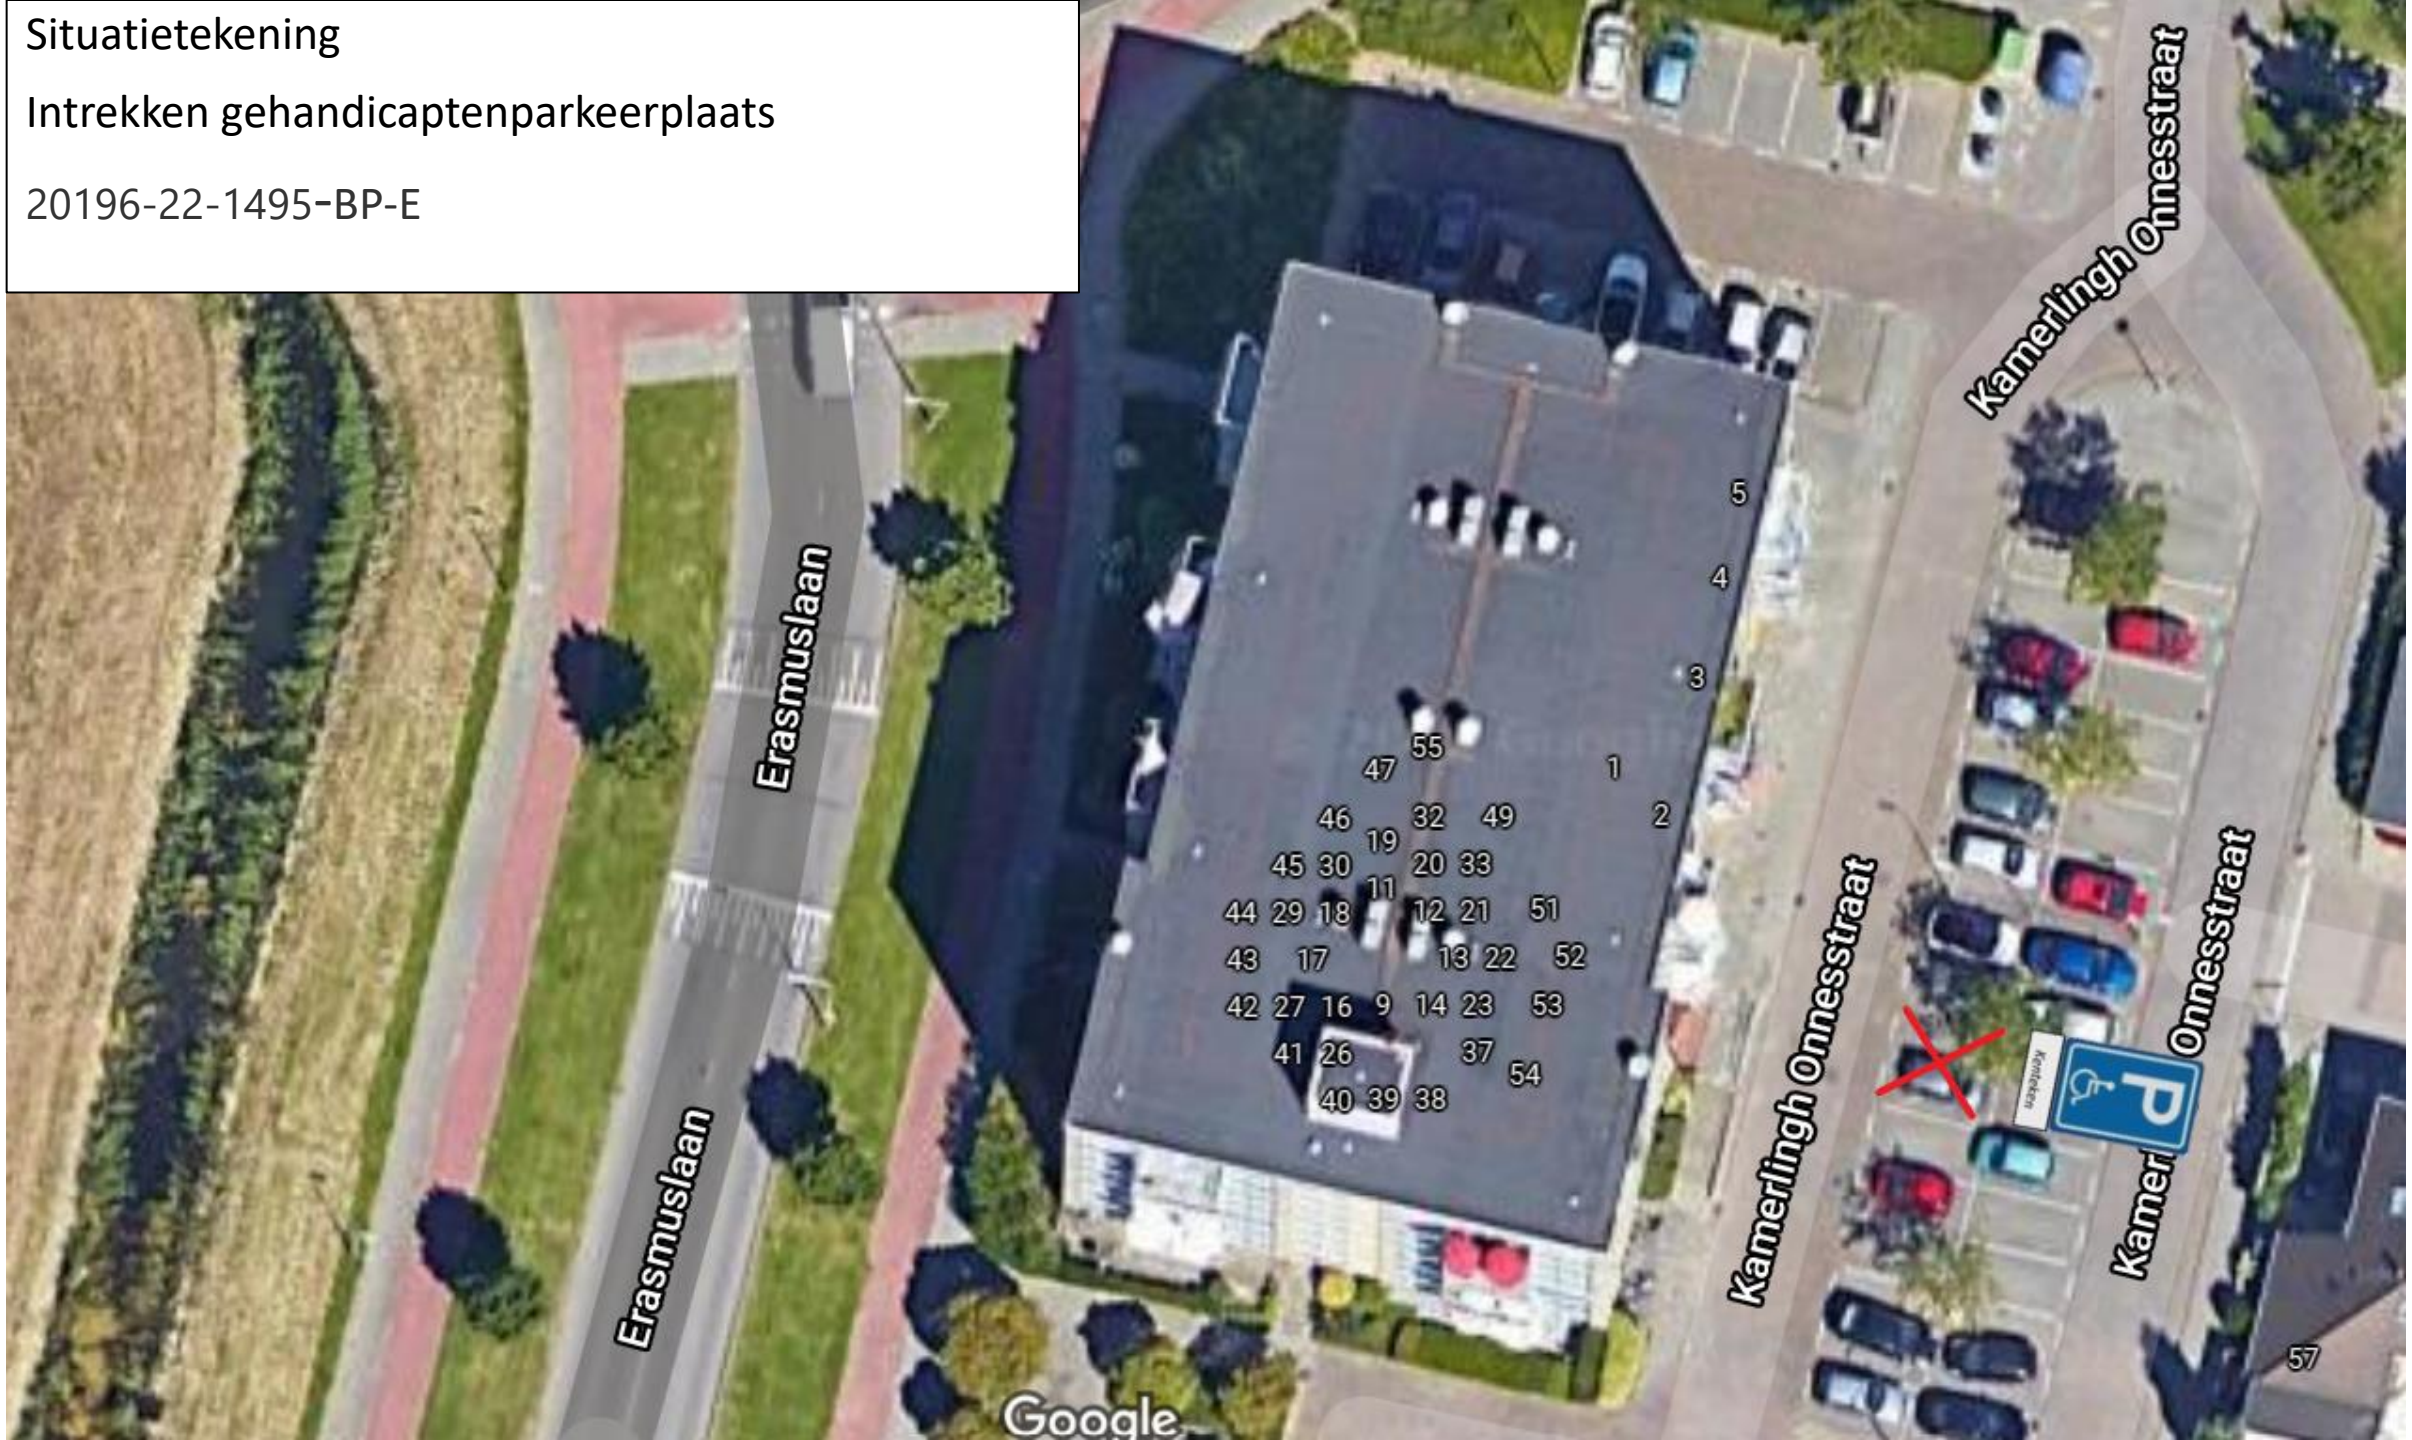
20196-22-1495-BP-E