



OVERZICHT GEVELS

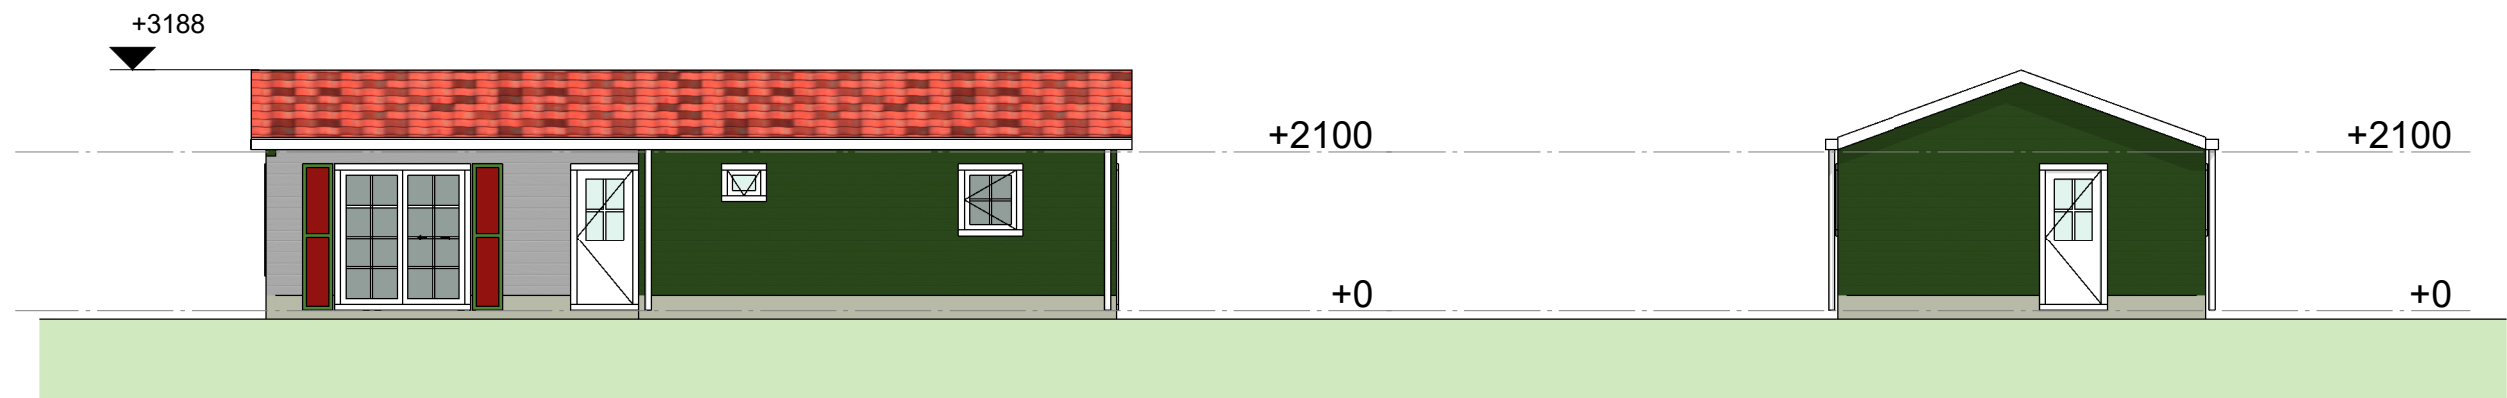

VOORGEVEL

RECHTERGEVEL

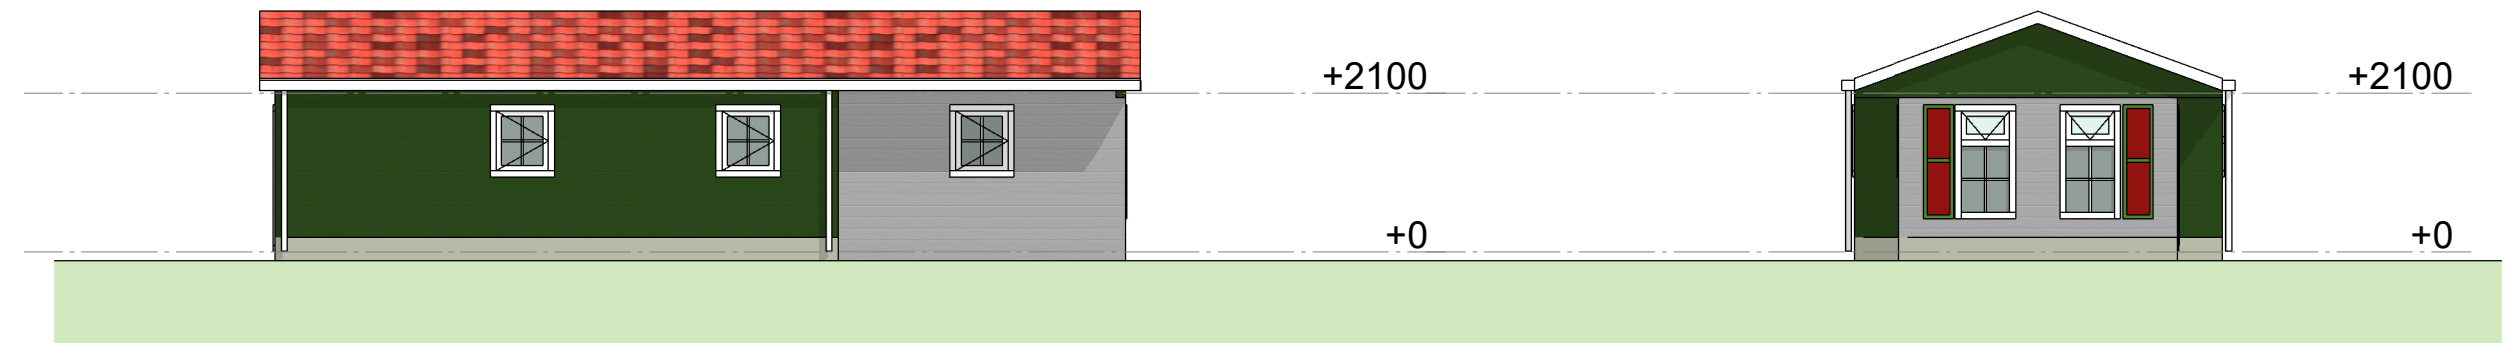

ACHTERGEVEL

LINKERGEVEL

Gemeente Texel .txl

Behoort bij besluit van burgemeester en wethouders van Texel, zaaknummer: 3053537 kenmerk document: bijlage 2/11 namens de burgemeester en wethouders van Texel,

de heer F. Galarce Morales, teamleider Vergunningen, Toezicht & Handhaving



Project		Projectnummer	
TIJDELIJKE WONINGEN OMRING LOCATIE SCHUTTEHOF TEXEL		01.0370	
Opdrachtgever			
STICHTING OMRING			
Onderdeel		Bladnummer	
AANZICHTEN GEVELS		OV-20	
Fase OMGEVINGSVERGUNNING			
Datum:	05-10-2021	Gewijzigd A:	Gewijzigd D:
Schaal:	1:100	Gewijzigd B:	Gewijzigd E:
Getekend:	PK	Gewijzigd C:	Gewijzigd F:
Burgemeester Roelenweg 40 8021 EW Zwolle Telefoon 038 4258101 E-mail: info@famegroep.nl			