


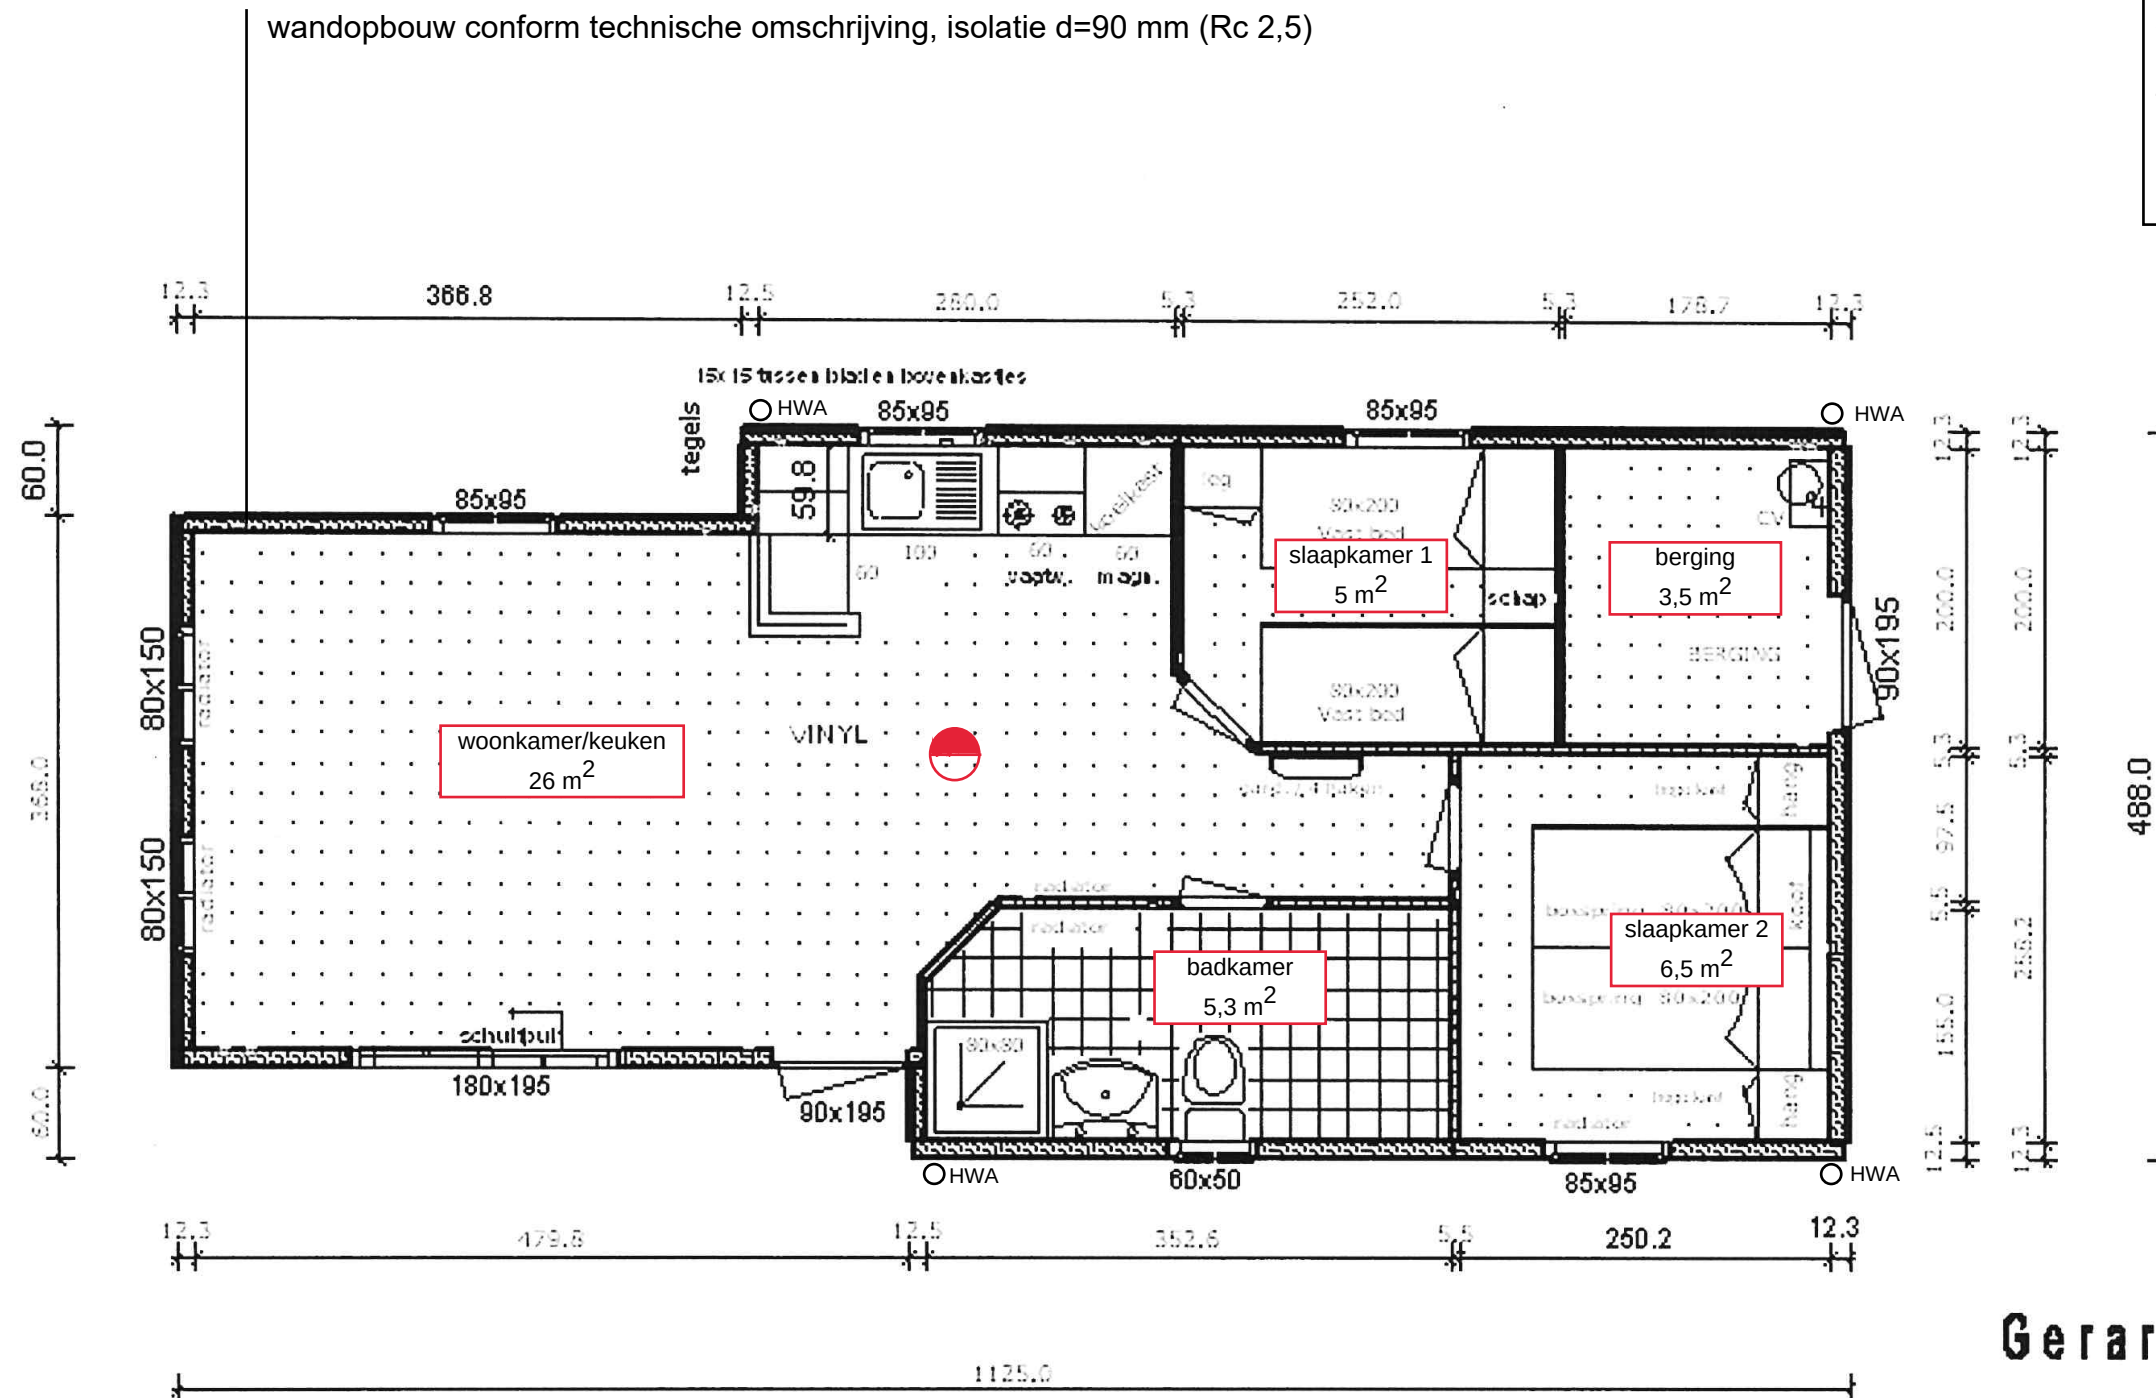

Gerard

Algemeen

Sallander 1: RECHTS
- afm. = 1125 x 488-368
- dak. = 20 graden
- topgevel voor = verticaal rabat

rookmelder

Bestaande Bouw - Woonfunctie
- wand- vloer- en plafondmaterialen uitvoeren in rookklasse s2
- Brandklasse Dfl toepassen voor vloeren
- Brandklasse D toepassen voor constructieonderdelen grenzend aan de buitenlucht