

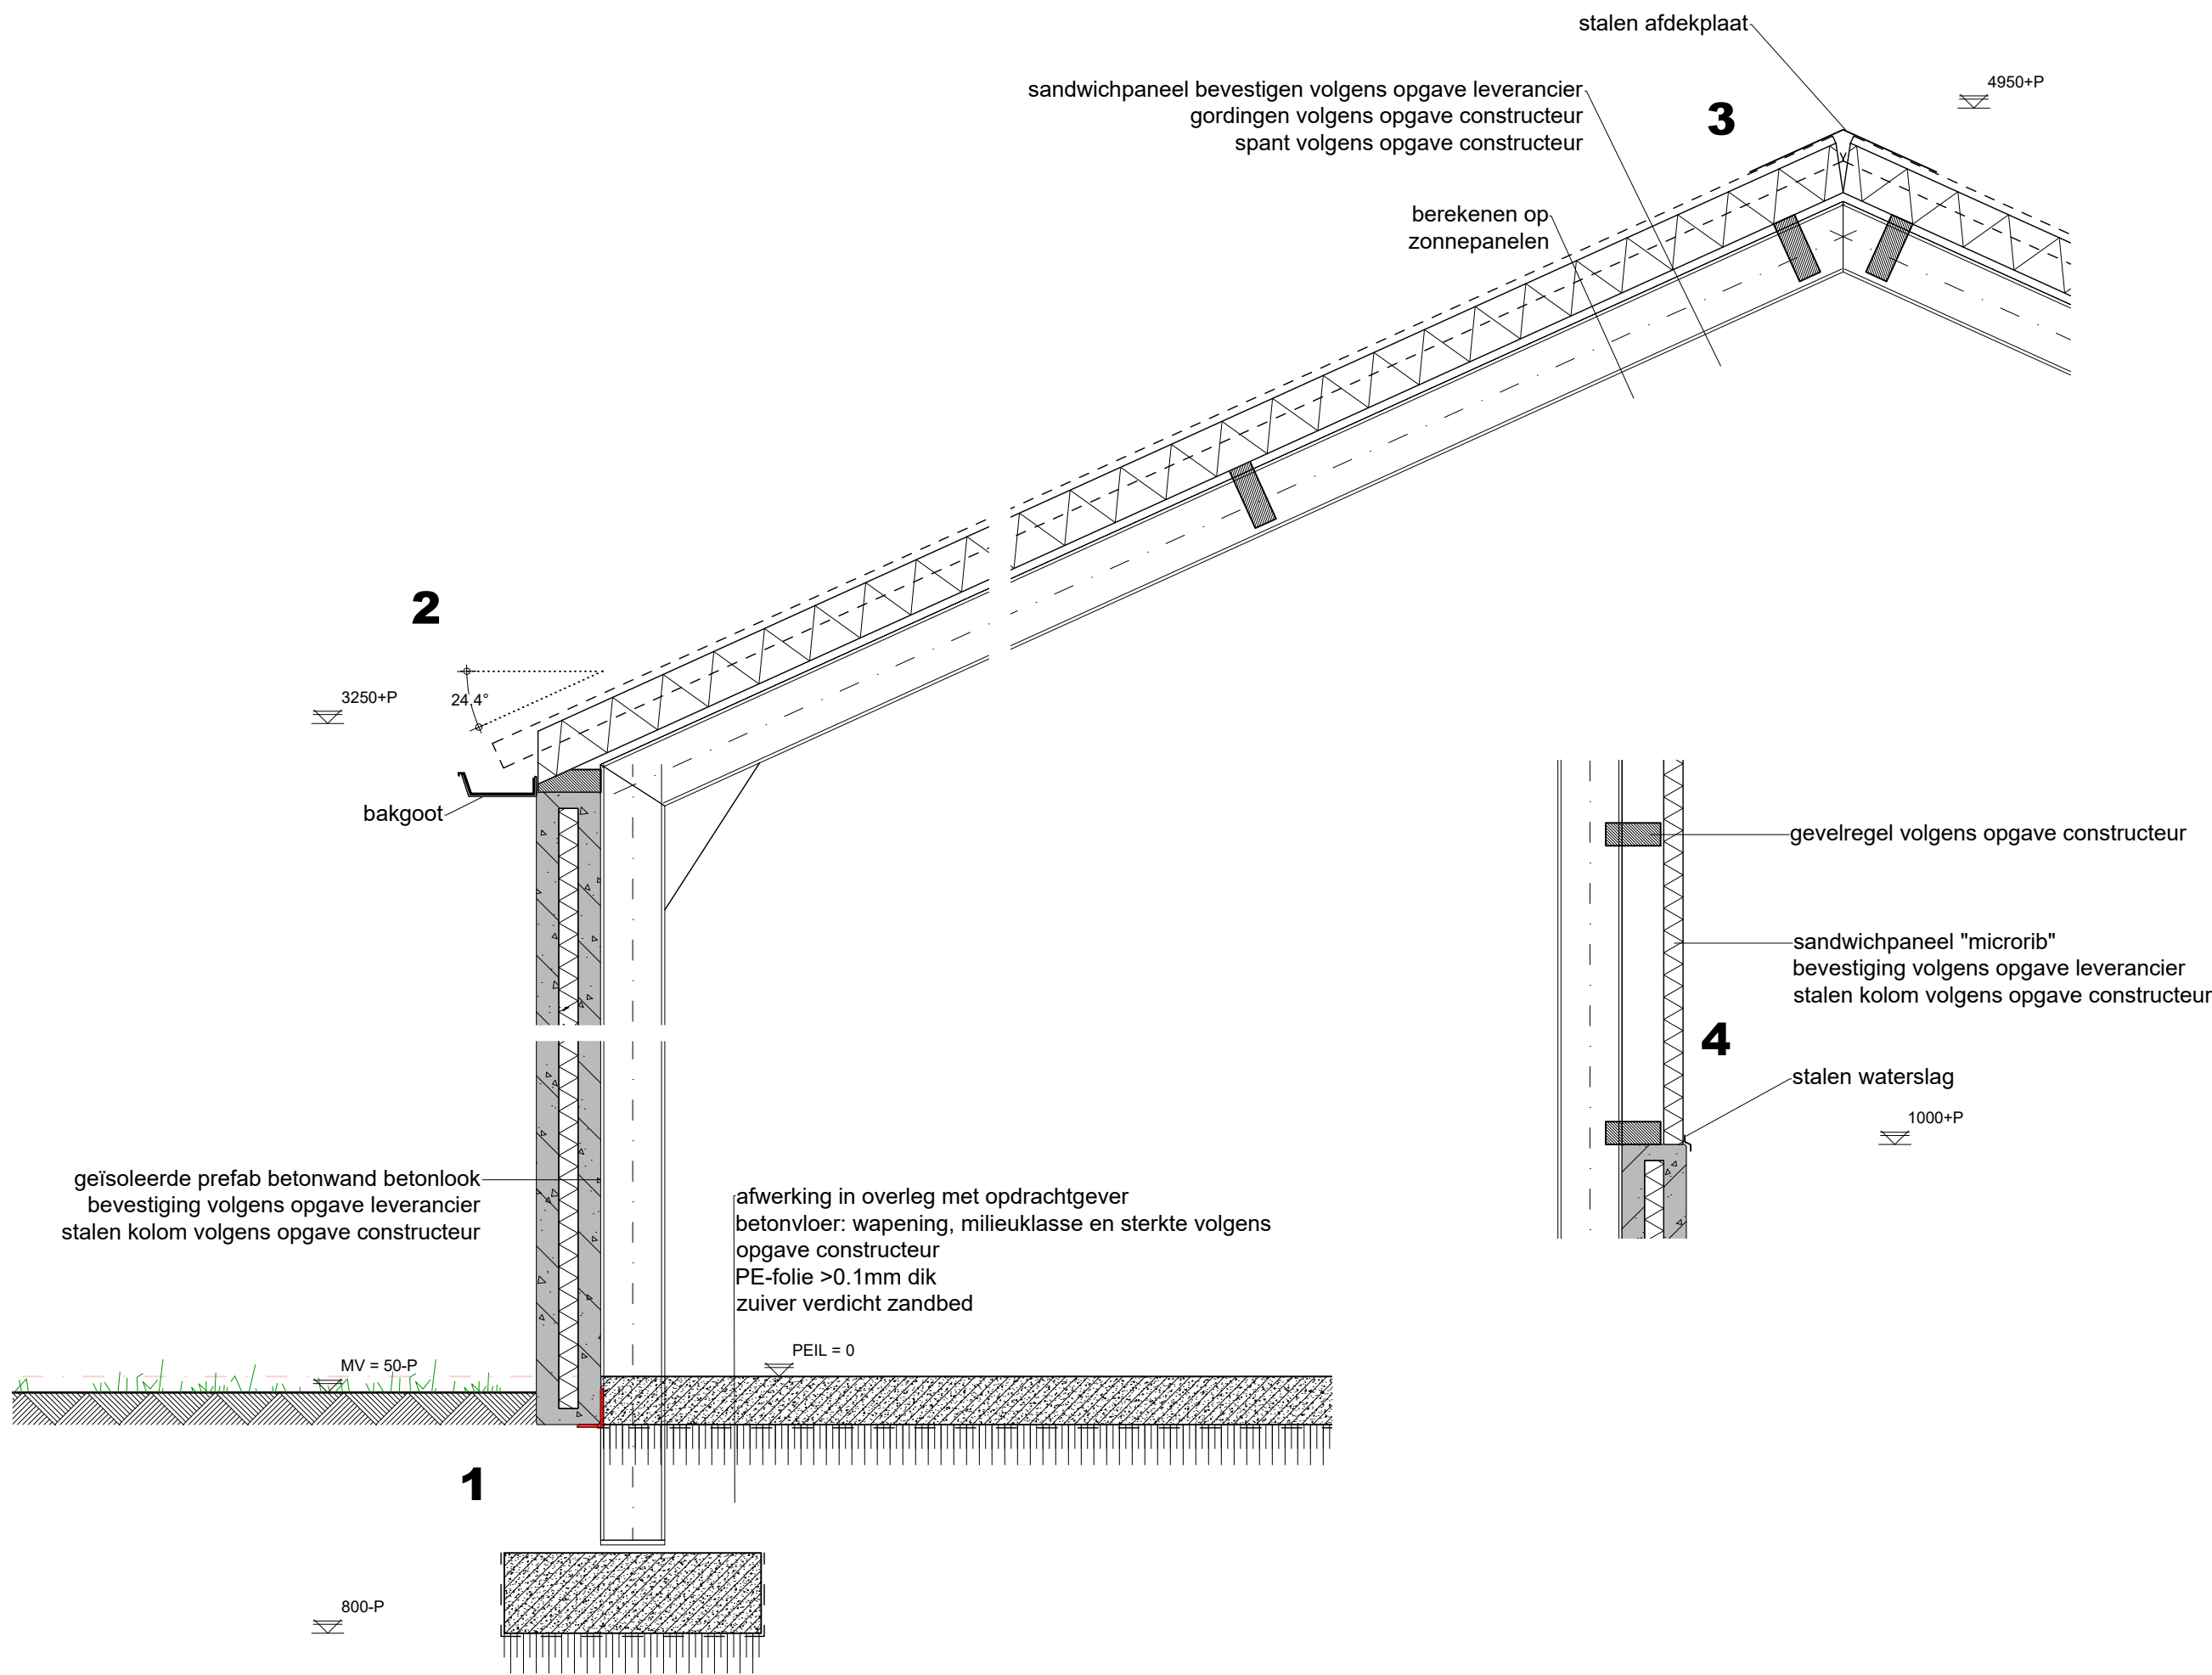
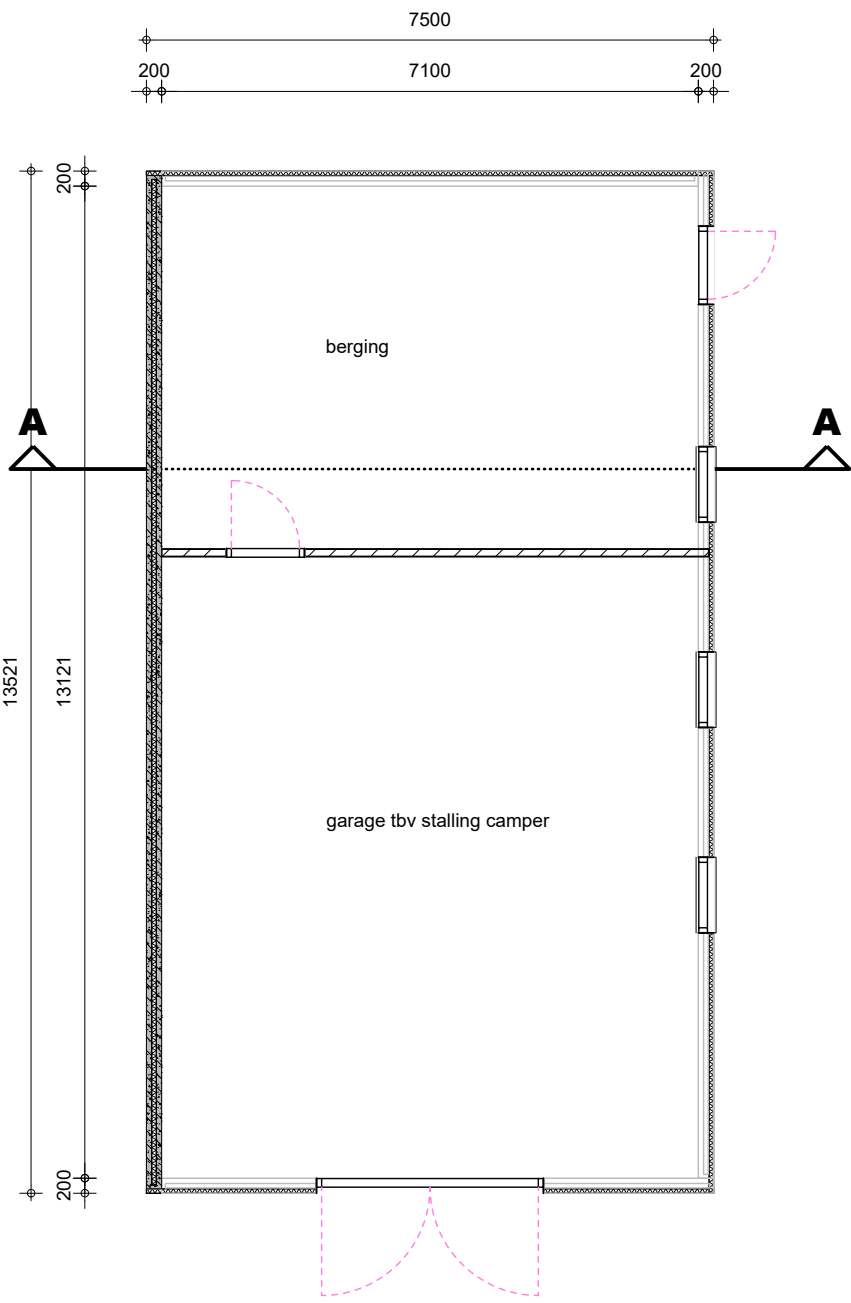
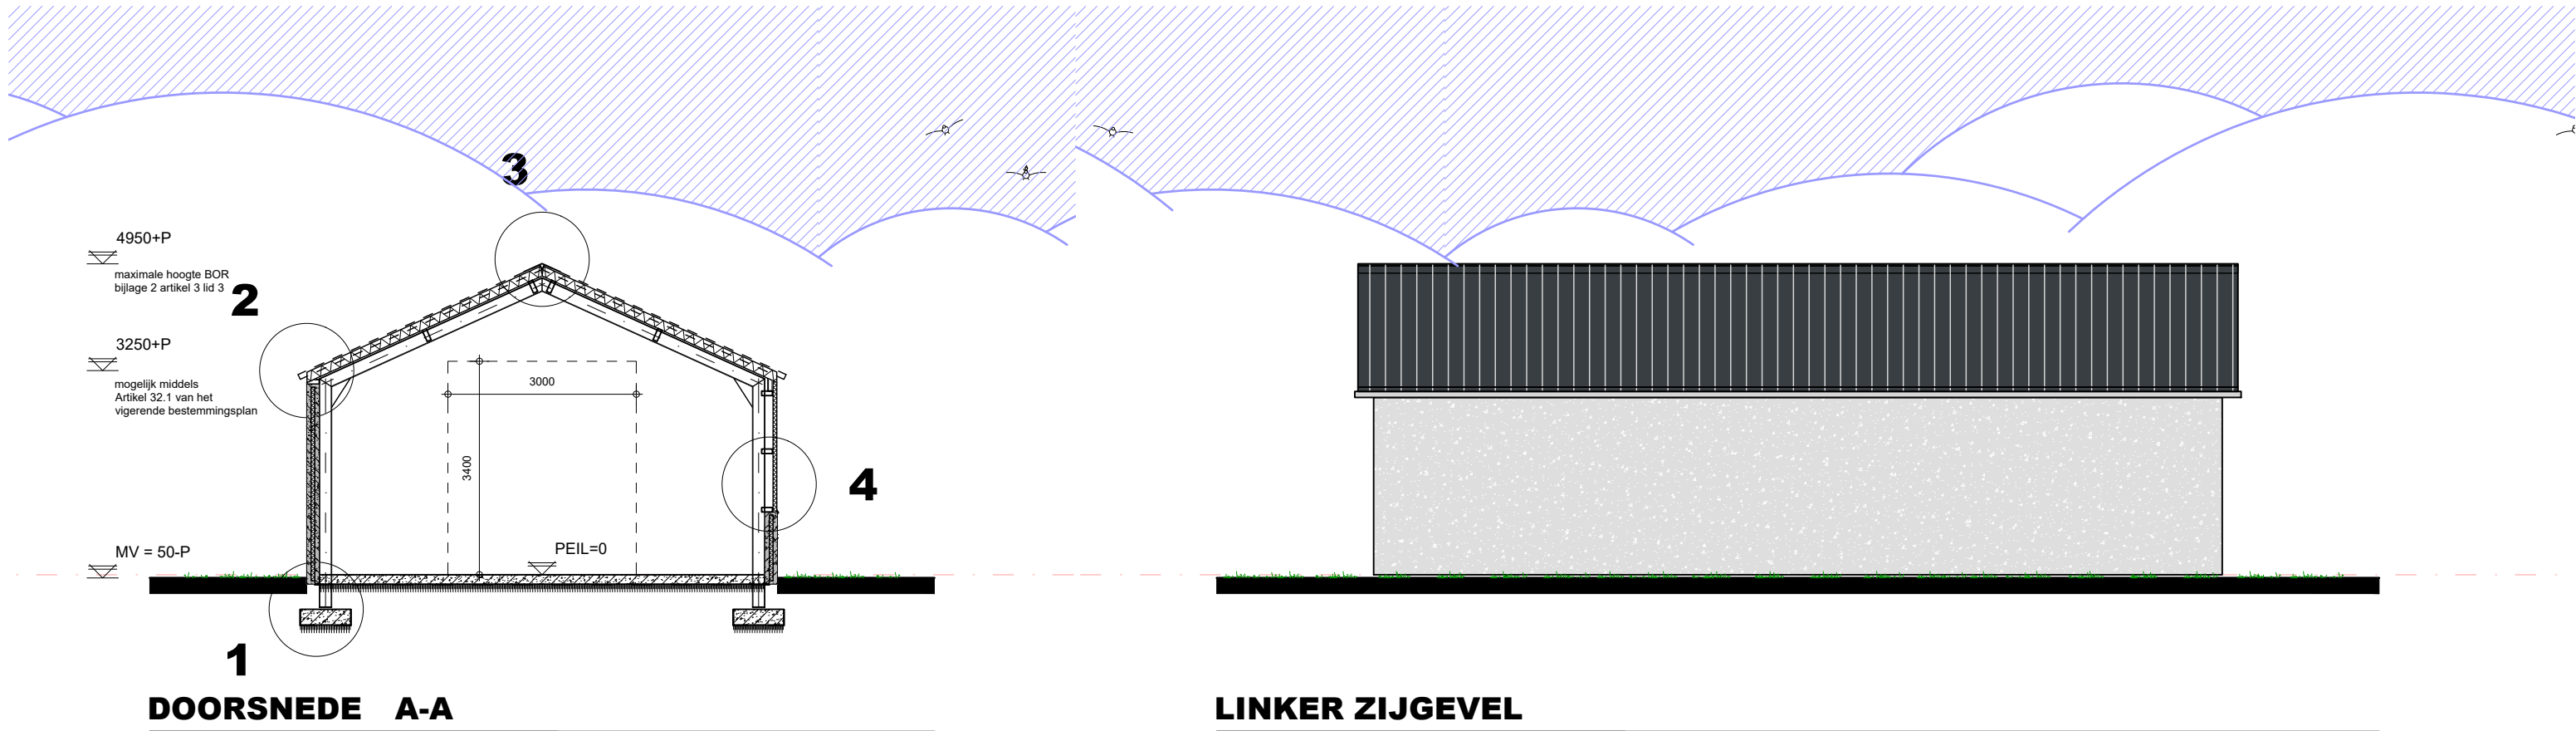


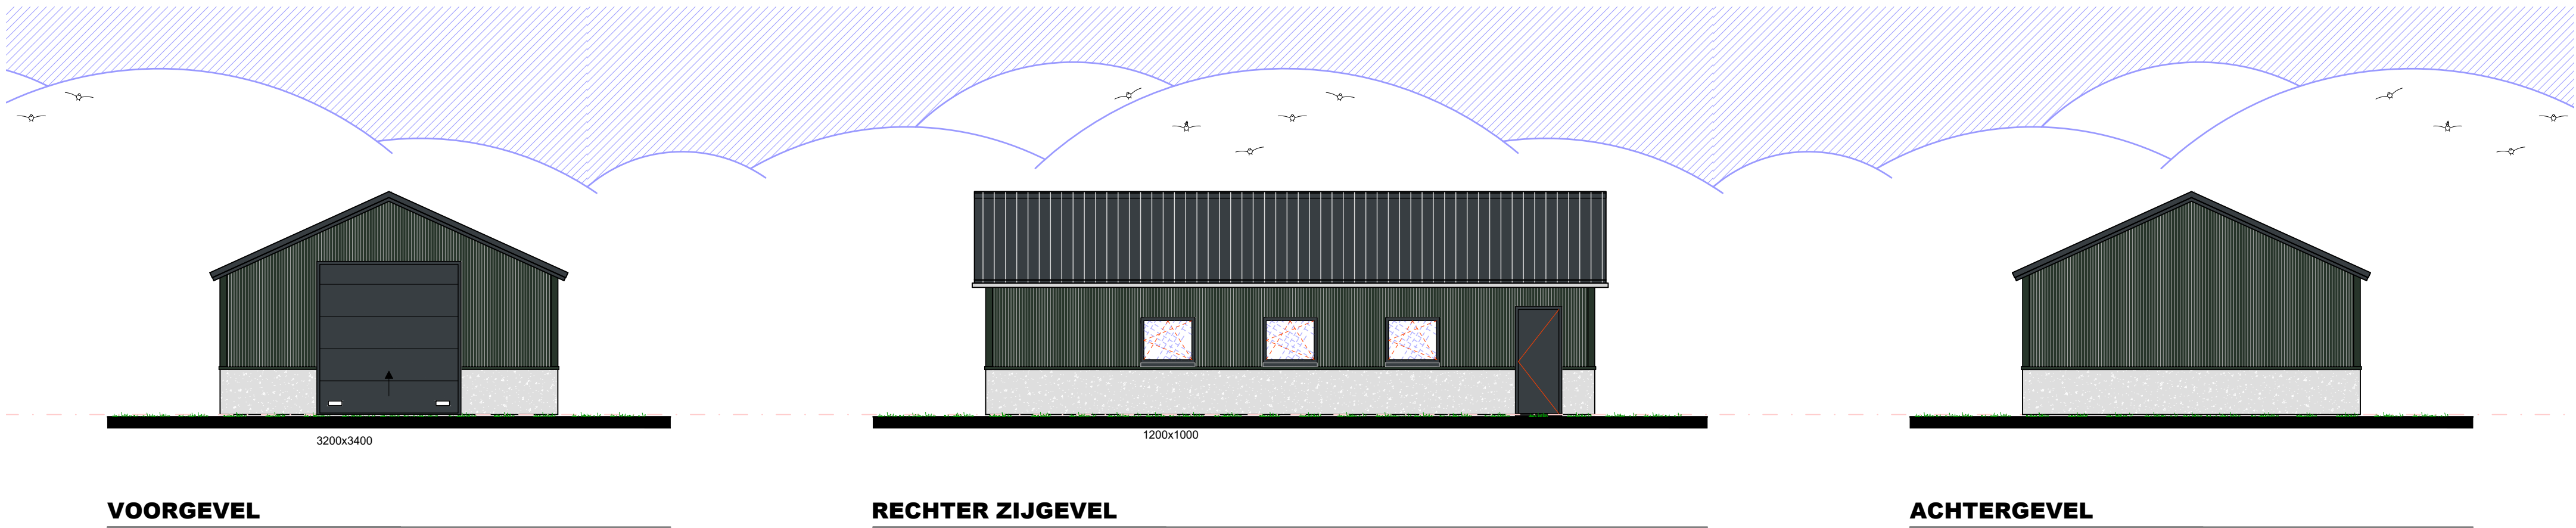

MATERIALEN EN KLEUREN

bouwdeel	materiaal	kleur
gevels	prefab beton	grijs
gevelbekleding	sandwichpaneel "microrib"	groen
deurkozijnen	kunststof	antraciet
deuren	kunststof	antraciet
bedrijfsdeuren	kunststof	antraciet
raamkozijnen	kunststof	antraciet
dakbedekking	sandwichpaneel "trapezium"	grijs
boeiboord overstek	stalen windveer	antraciet
goten	zink	grijs
hwa's	zink	grijs

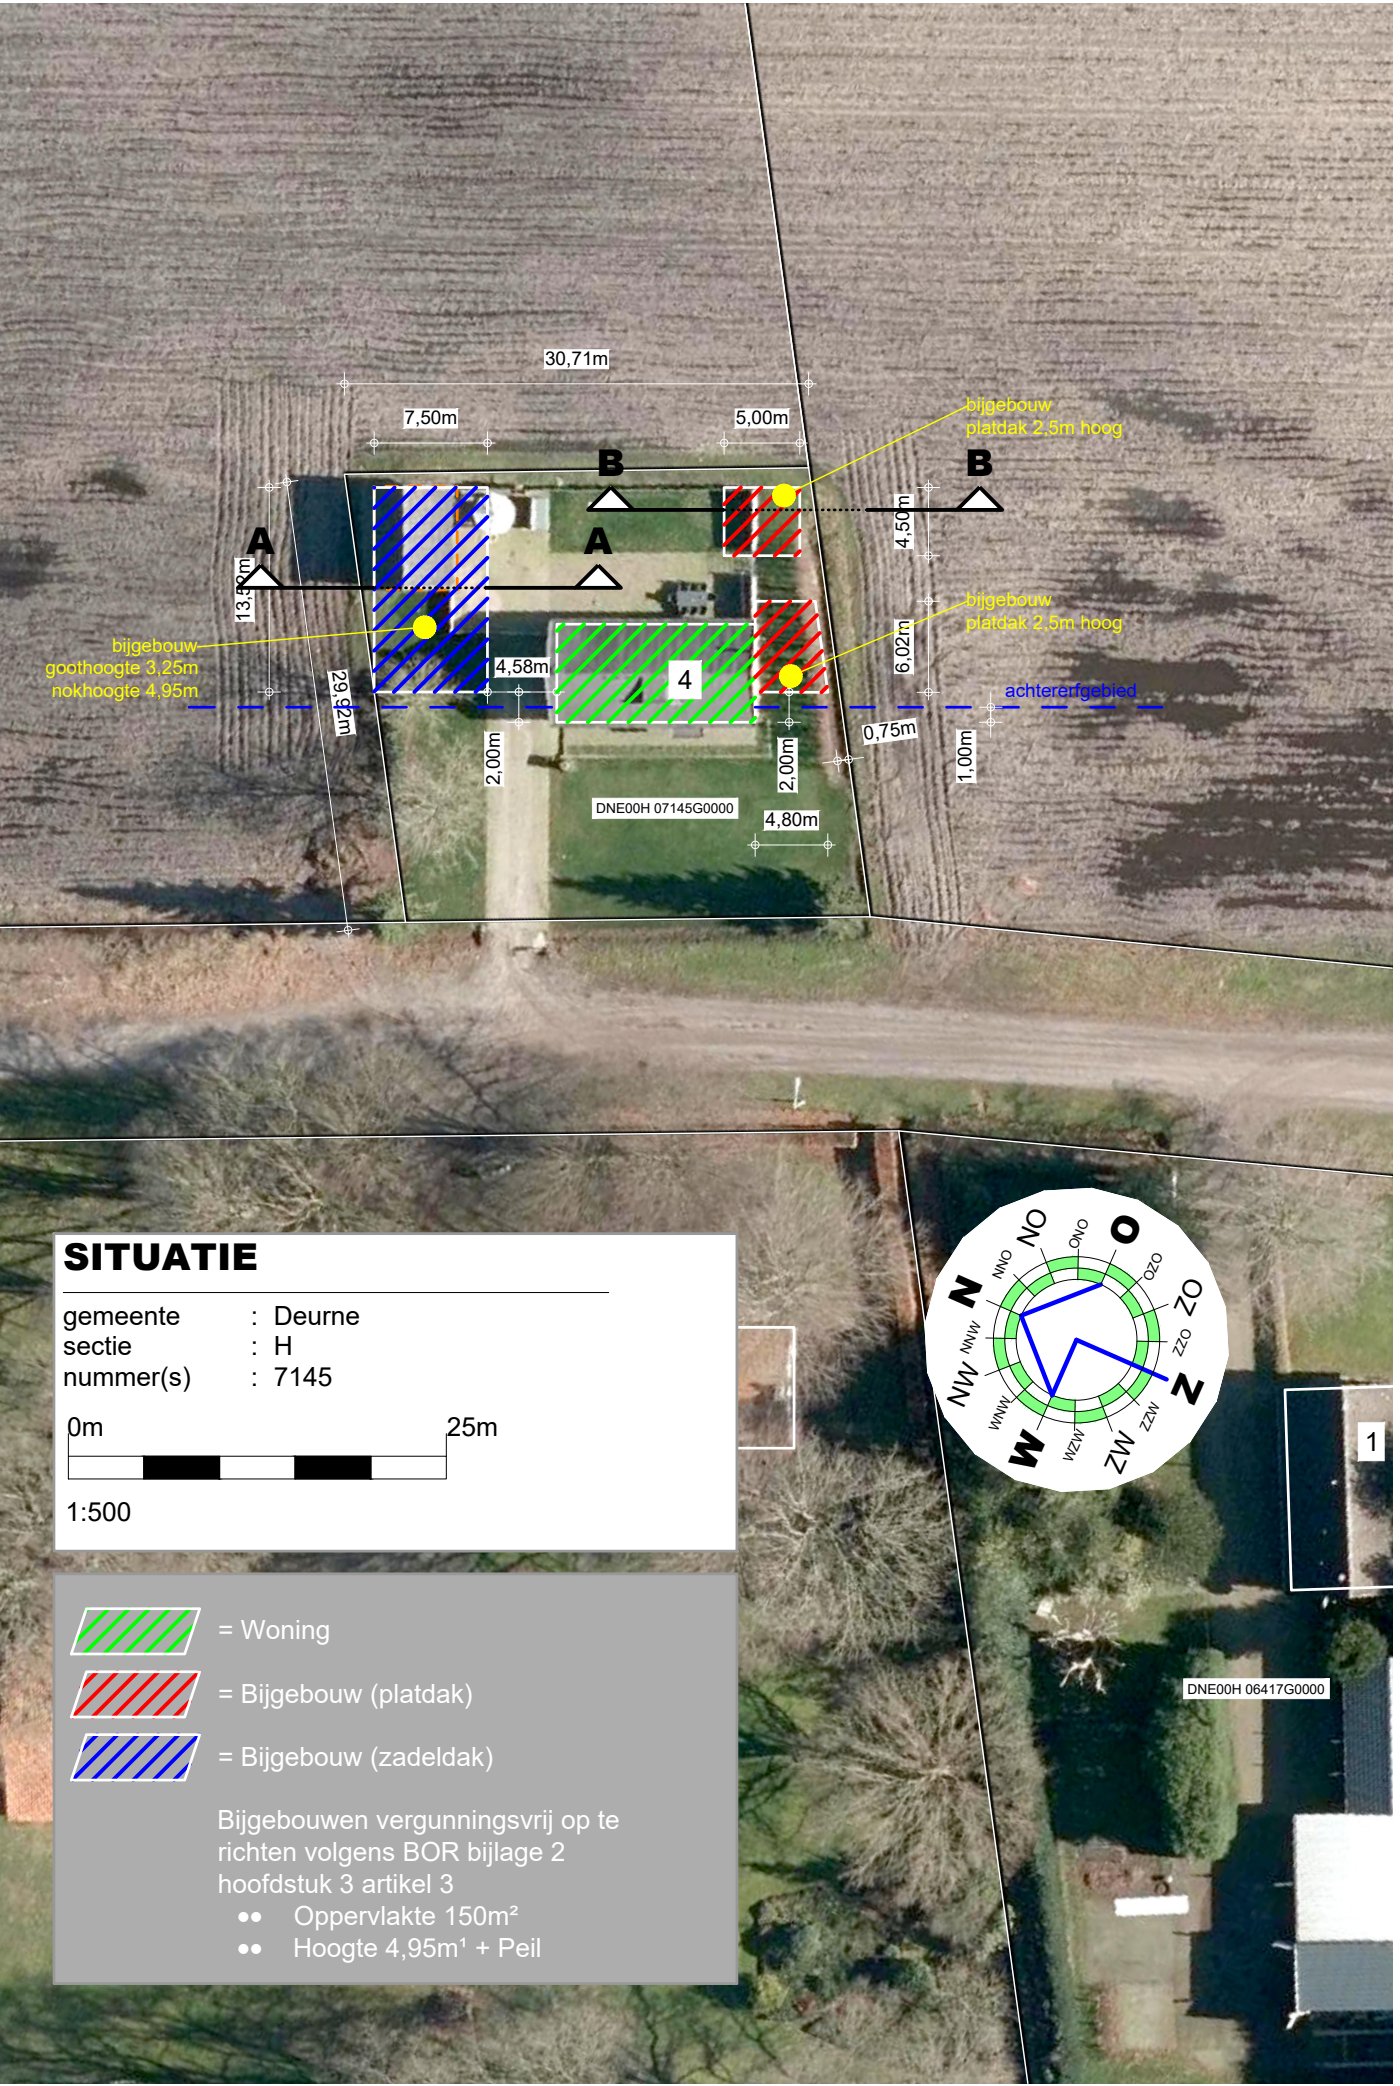

Project	Plan voor het realiseren van een 3-tal bijgebouwen	Cont. pers. Tekenaar	
Projectlocatie	Kraaienhut 4 5752RP Deurne	Projectnr. 220006-001-003 Blad 1/1 Schaal 1:500	
Onderdeel	Situatietekening	Datum 02-03-2022	Gewijzigd