


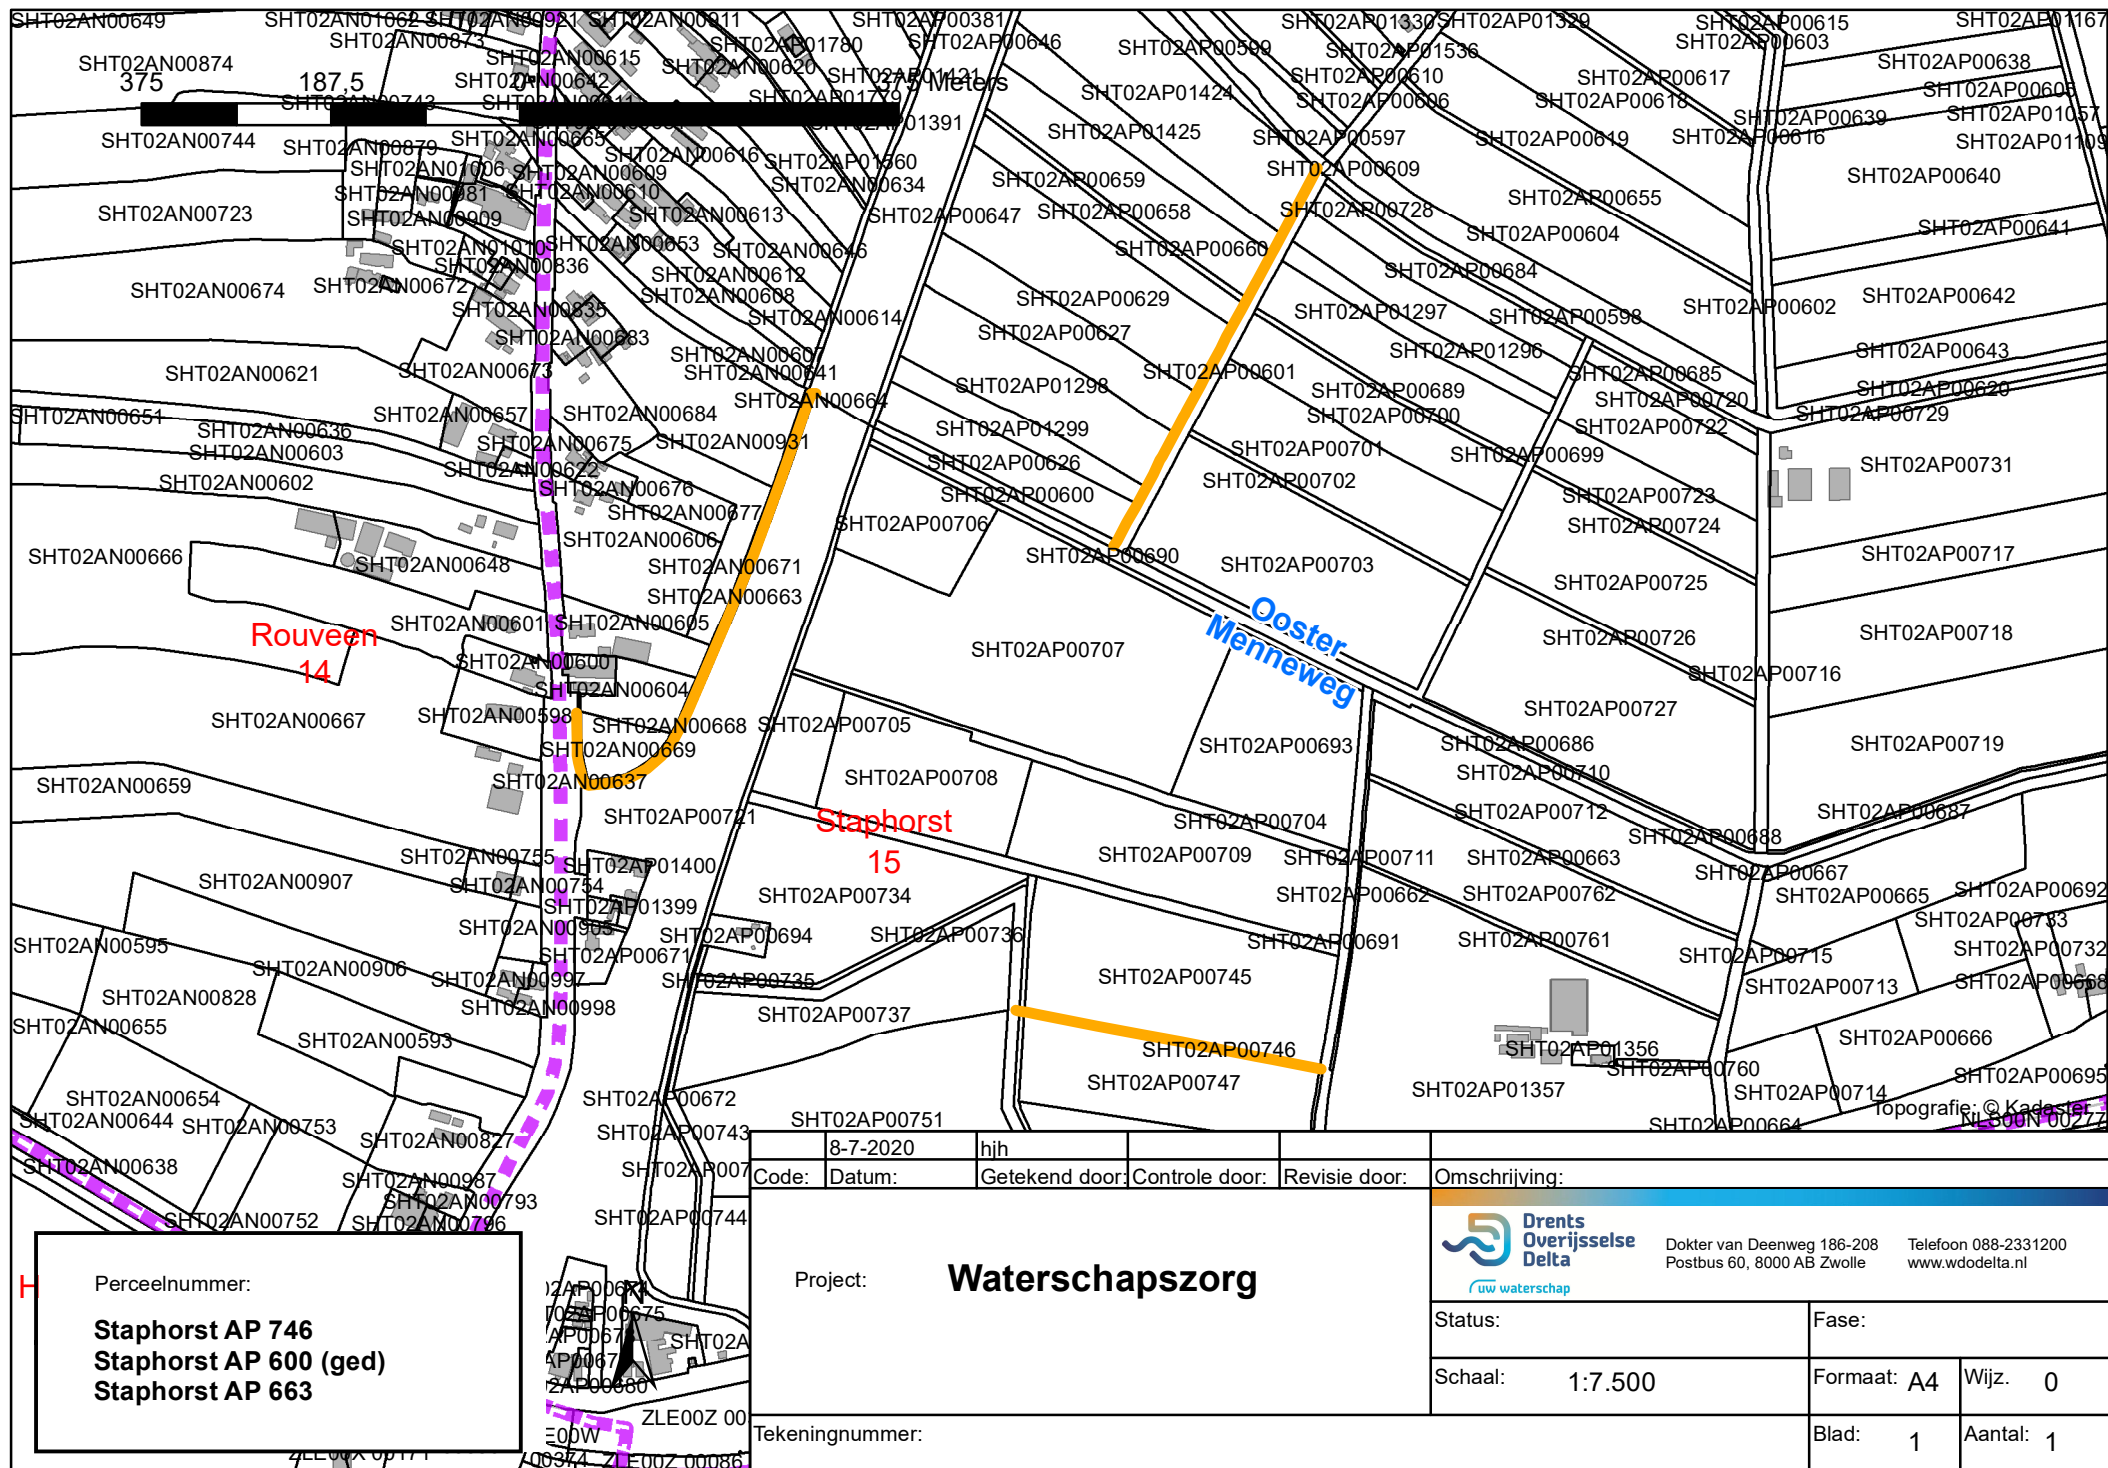

Perceelnummer:
Staphorst AP 746
Staphorst AP 600 (ged)
Staphorst AP 663

Code:	8-7-2020	hjh							
Datum:	Getekend door:	Controle door:	Revisie door:	Omschrijving:					
Project: Waterschapszorg						 Dokter van Deenweg 186-208 Postbus 60, 8000 AB Zwolle Telefoon 088-2331200 www.wdodelta.nl			
						Status:		Fase:	
						Schaal:	1:7.500		Formaat:
Tekeningnummer:						Blad:	1	Aantal:	1