


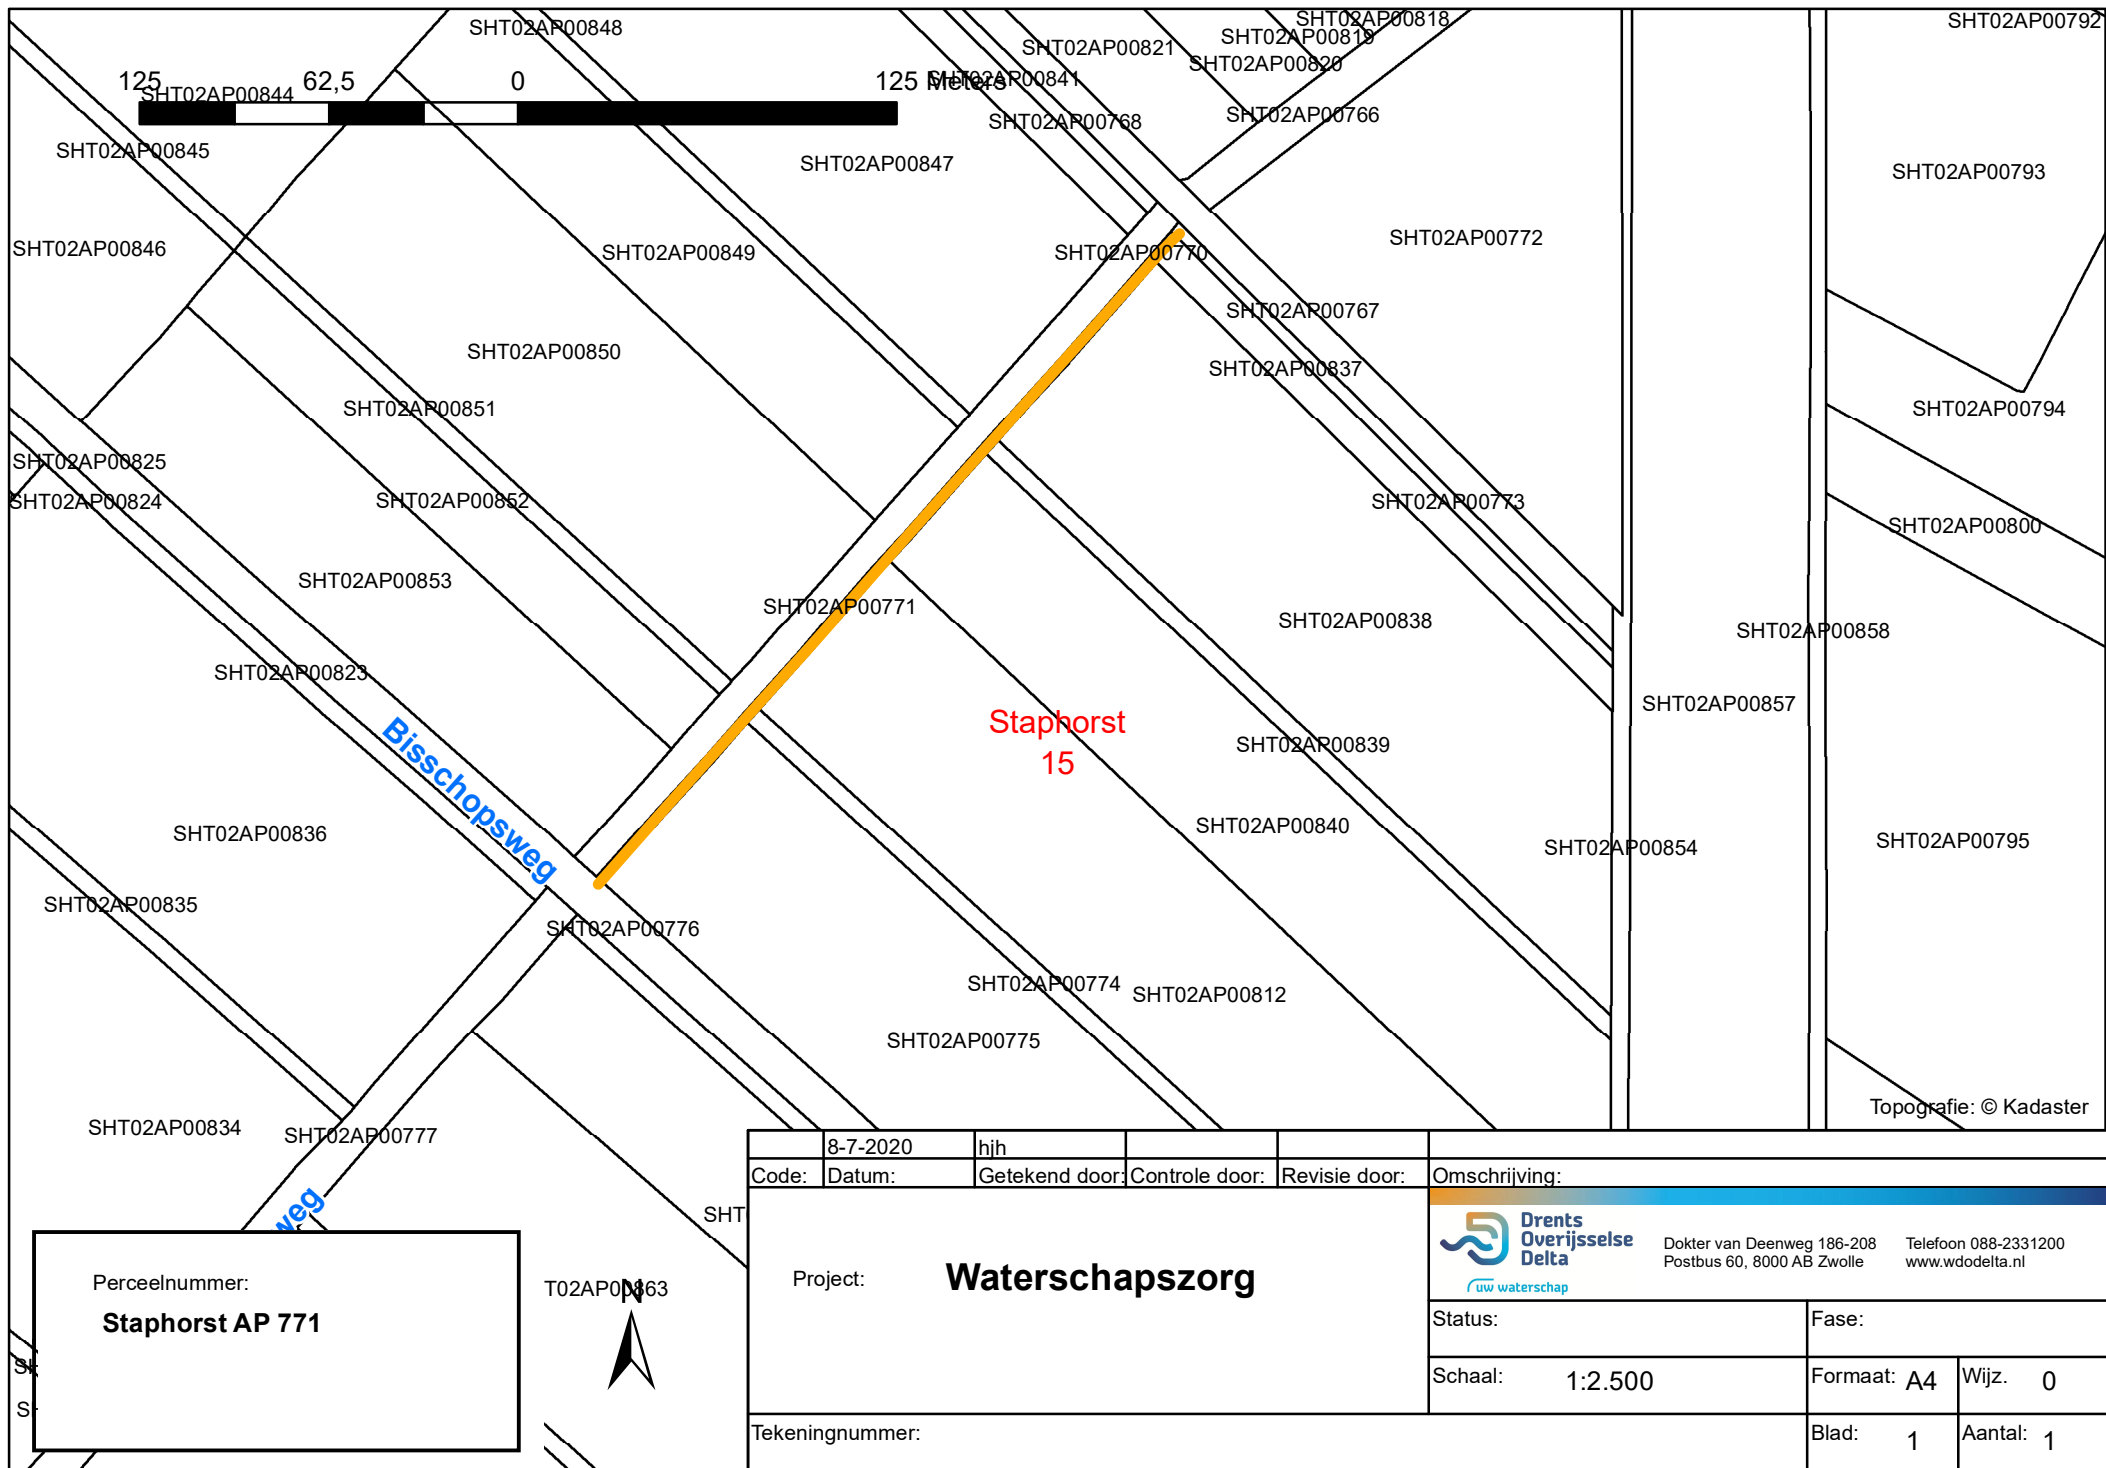

Perceelnummer:
Staphorst AP 771

8-7-2020	hjh					
Code:	Datum:	Getekend door:	Controle door:	Revisie door:	Omschrijving:	
Project: Waterschapszorg					 Dokter van Deenweg 186-208 Postbus 60, 8000 AB Zwolle Telefoon 088-2331200 www.wdodelta.nl	
					Status:	Fase:
					Schaal: 1:2.500	Formaat: A4 Wijz. 0
Tekeningnummer:					Blad: 1	Aantal: 1