


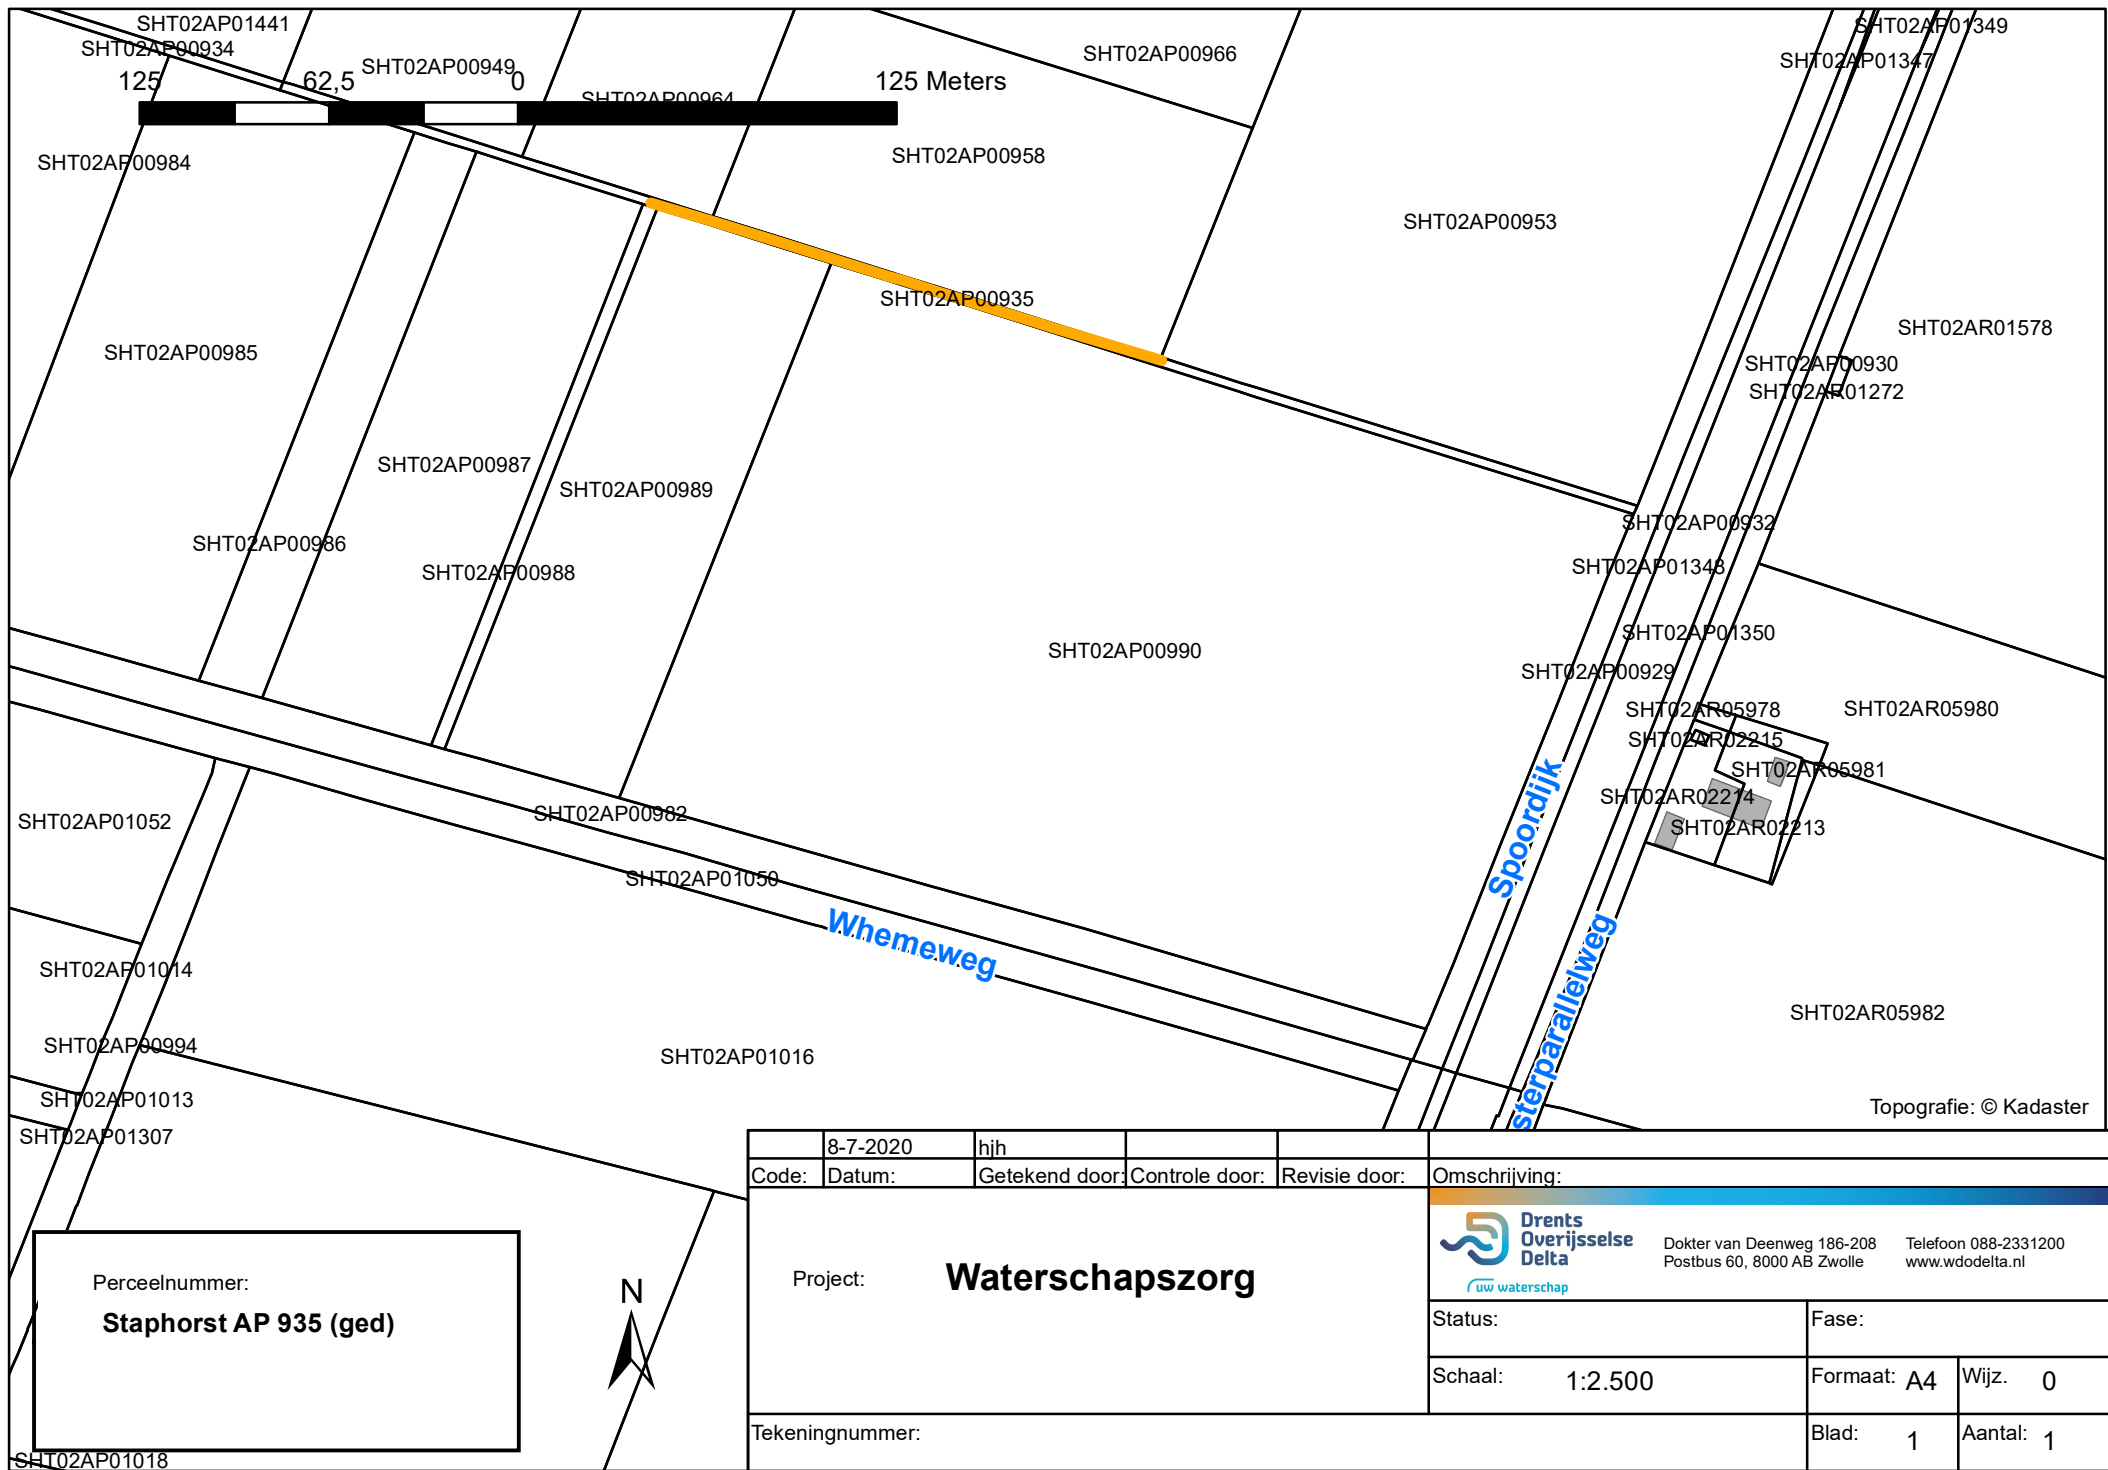

	8-7-2020	hjh						
Code:	Datum:	Getekend door:	Controle door:	Revisie door:	Omschrijving:			
Project: Waterschapszorg						 Dokter van Deenweg 186-208 Postbus 60, 8000 AB Zwolle Telefoon 088-2331200 www.wdodelta.nl		
						Status:		
						Schaal:	1:2.500	Fase:
Tekeningnummer:						Formaat:	A4	Wijz. 0
						Blad:	1	Aantal: 1