


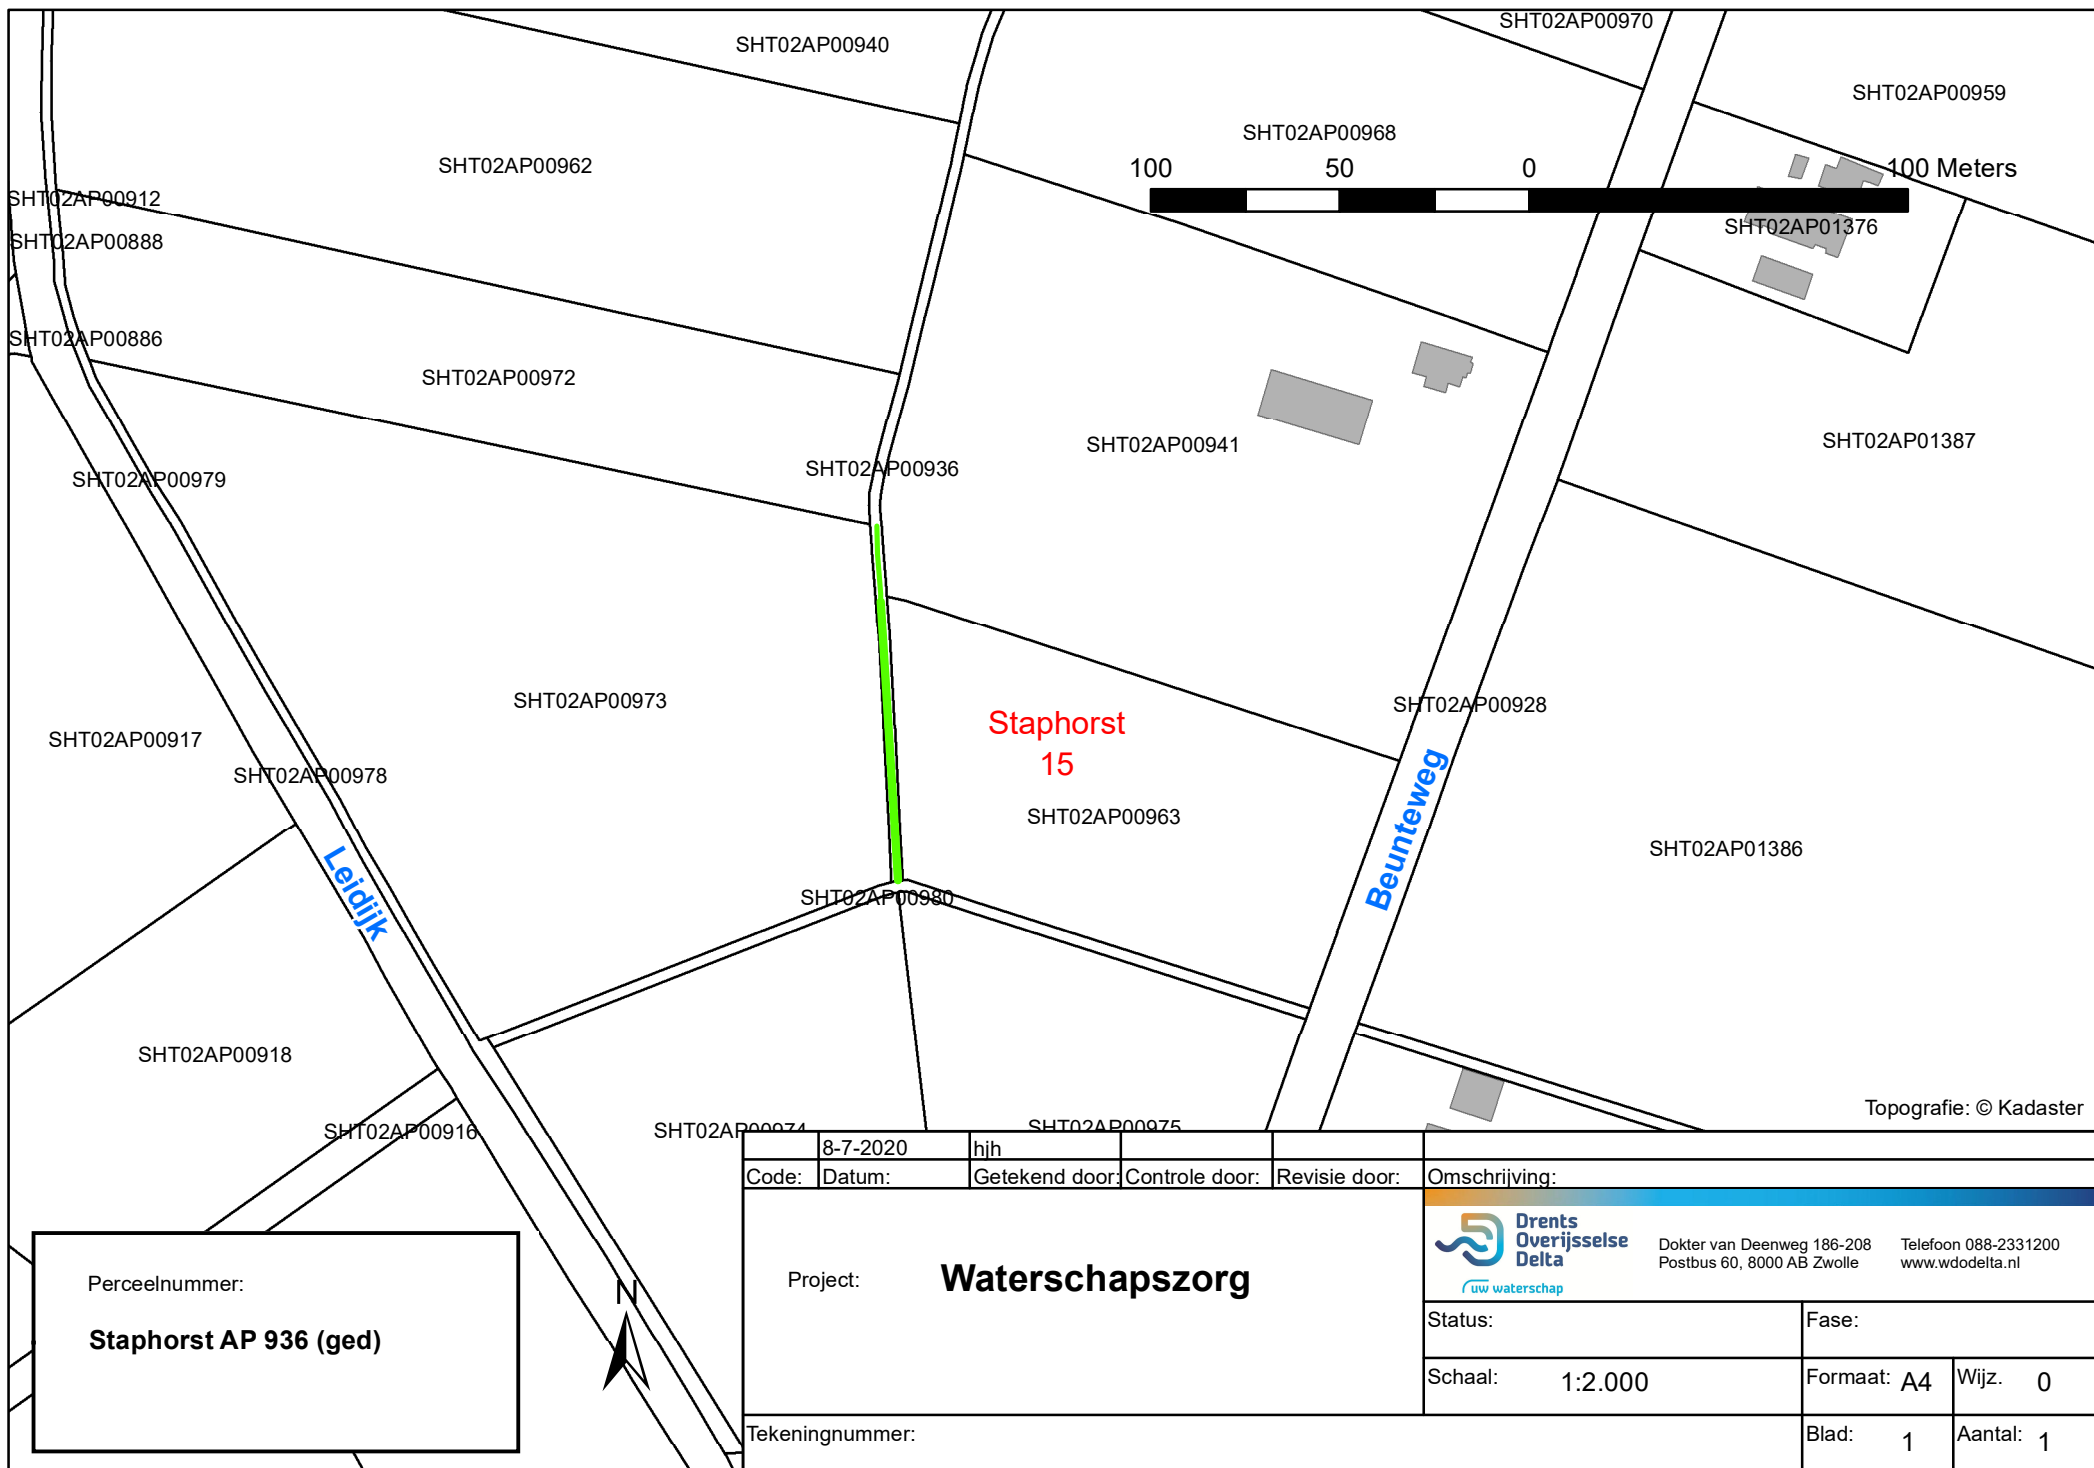

Perceelnummer:
Staphorst AP 936 (ged)

8-7-2020	hjh				
Code:	Datum:	Getekend door:	Controle door:	Revisie door:	Omschrijving:
Project: Waterschapszorg					 Dokter van Deenweg 186-208 Postbus 60, 8000 AB Zwolle Telefoon 088-2331200 www.wdodelta.nl
Tekeningnummer:					Status: Schaal: 1:2.000 Blad: 1 Aantal: 1
					Fase: Formaat: A4 Wijz.: 0