


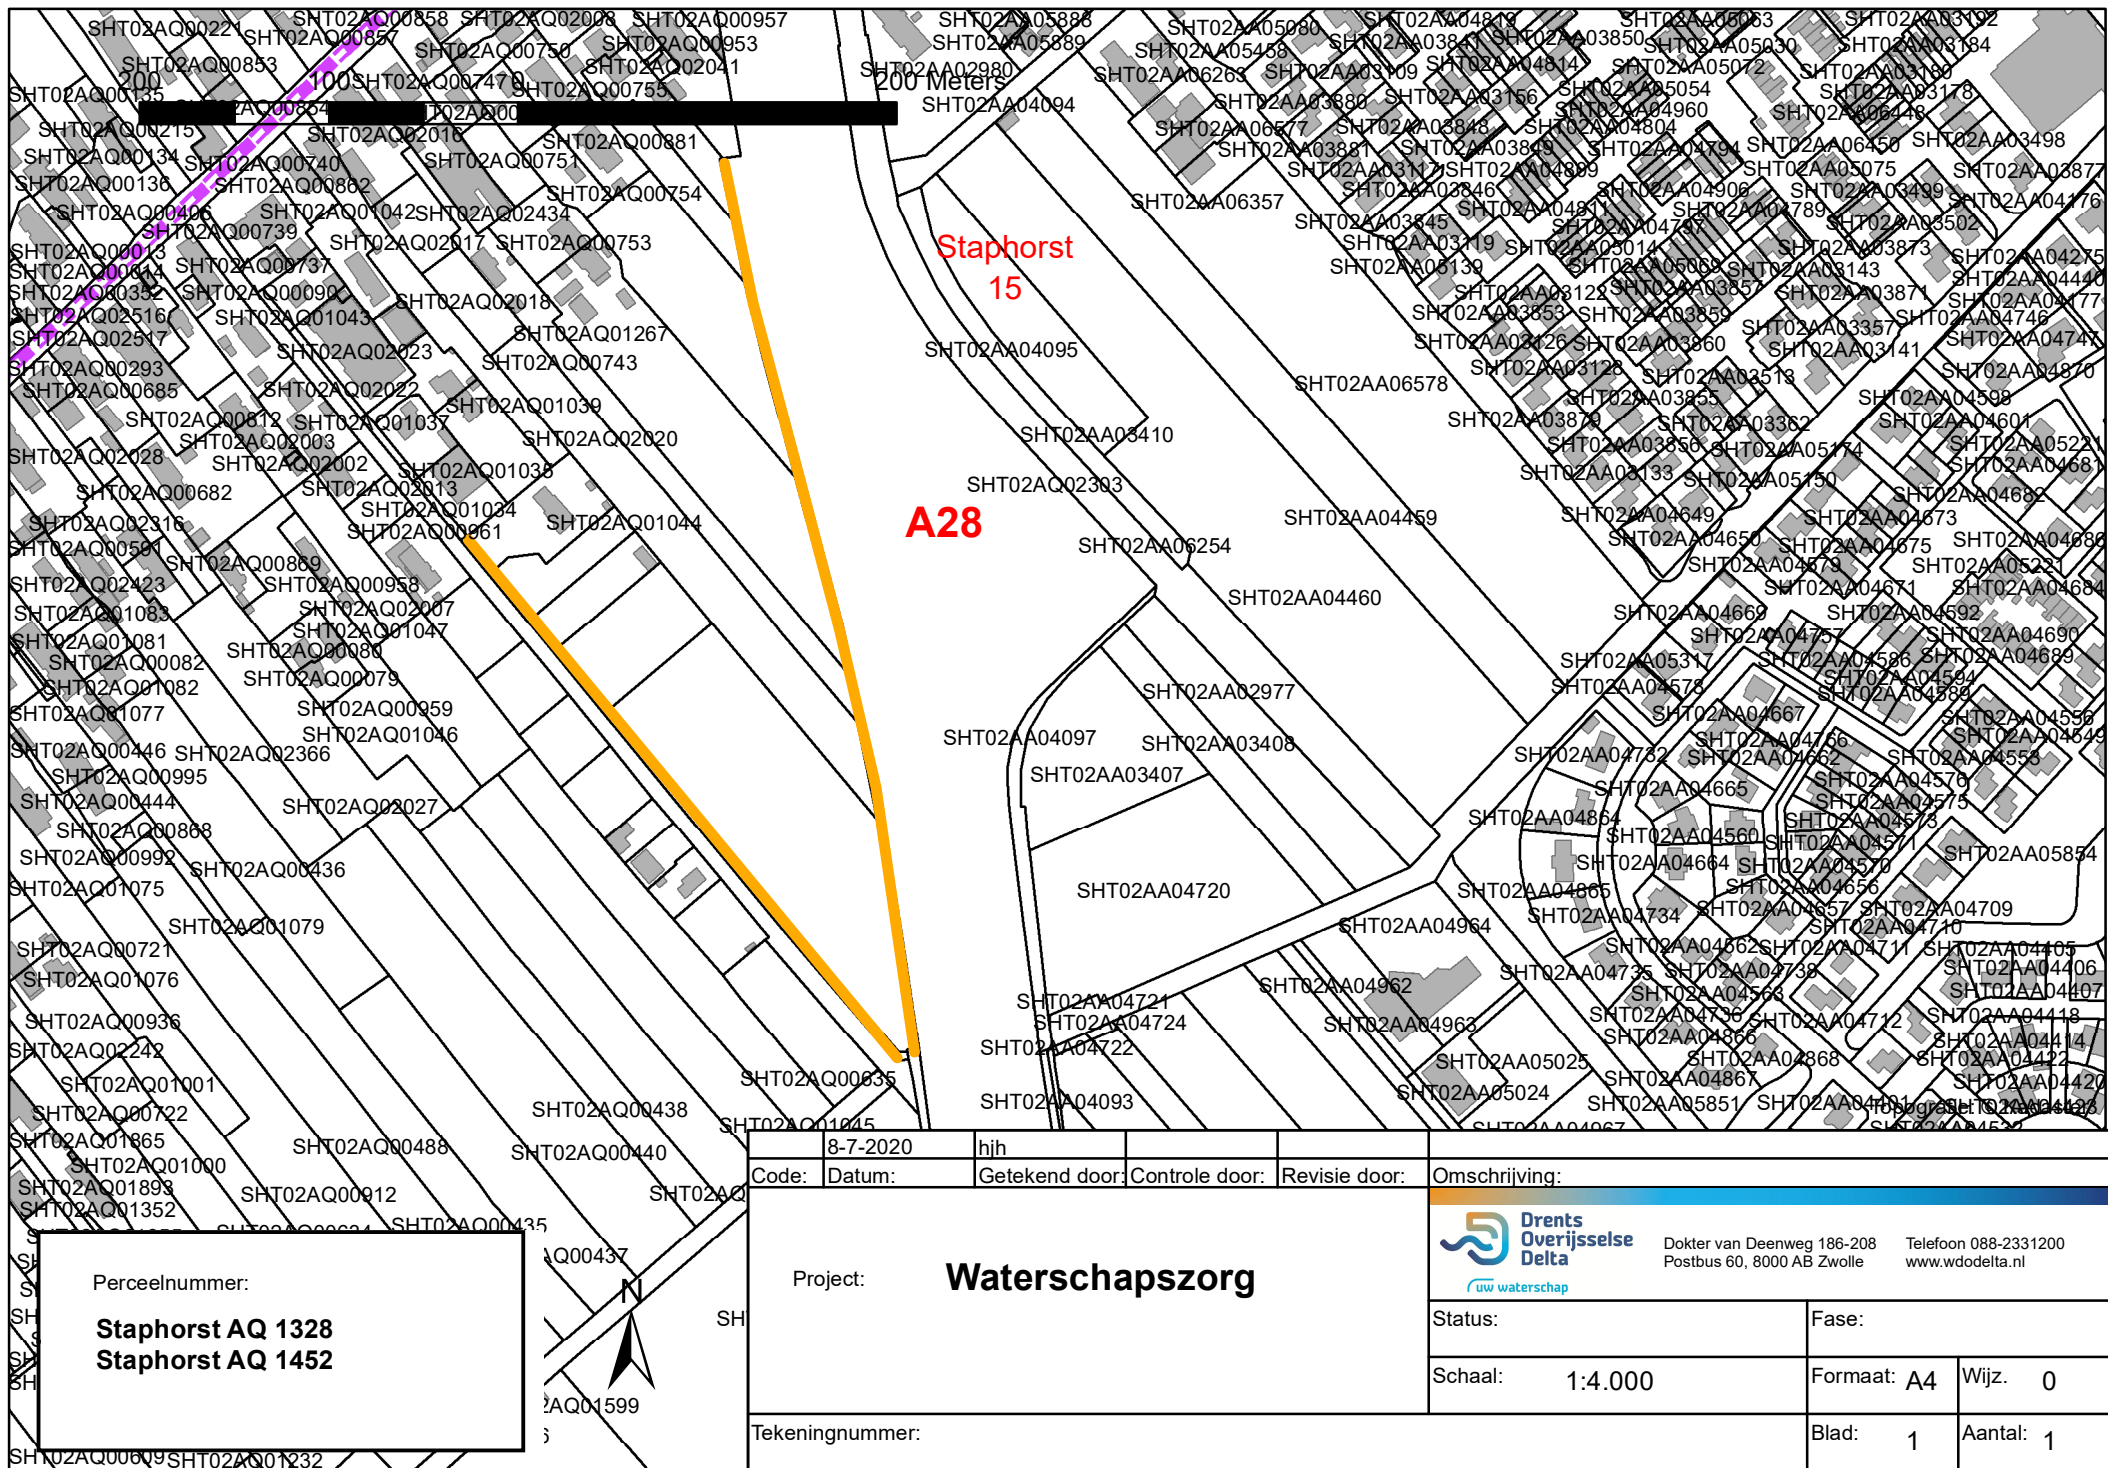

Perceelnummer:  
**Staphorst AQ 1328**  
**Staphorst AQ 1452**

|                                 |        |                |                |               |   |
|---------------------------------|--------|----------------|----------------|---------------|---|
| 8-7-2020                        | hjh    |                |                |               |   |
| Code:                           | Datum: | Getekend door: | Controle door: | Revisie door: | Omschrijving:   |
| Project: <b>Waterschapszorg</b> |        |                |                |               | <br>Dokter van Deenweg 186-208<br>Postbus 60, 8000 AB Zwolle<br>Telefoon 088-2331200<br>www.wdodelta.nl |
| Tekeningnummer:                 |        |                |                |               | Status: Fase:   |
|                                 |        |                |                |               | Schaal: 1:4.000 Formaat: A4 Wijz. 0   |
|                                 |        |                |                |               | Blad: 1 Aantal: 1   |