


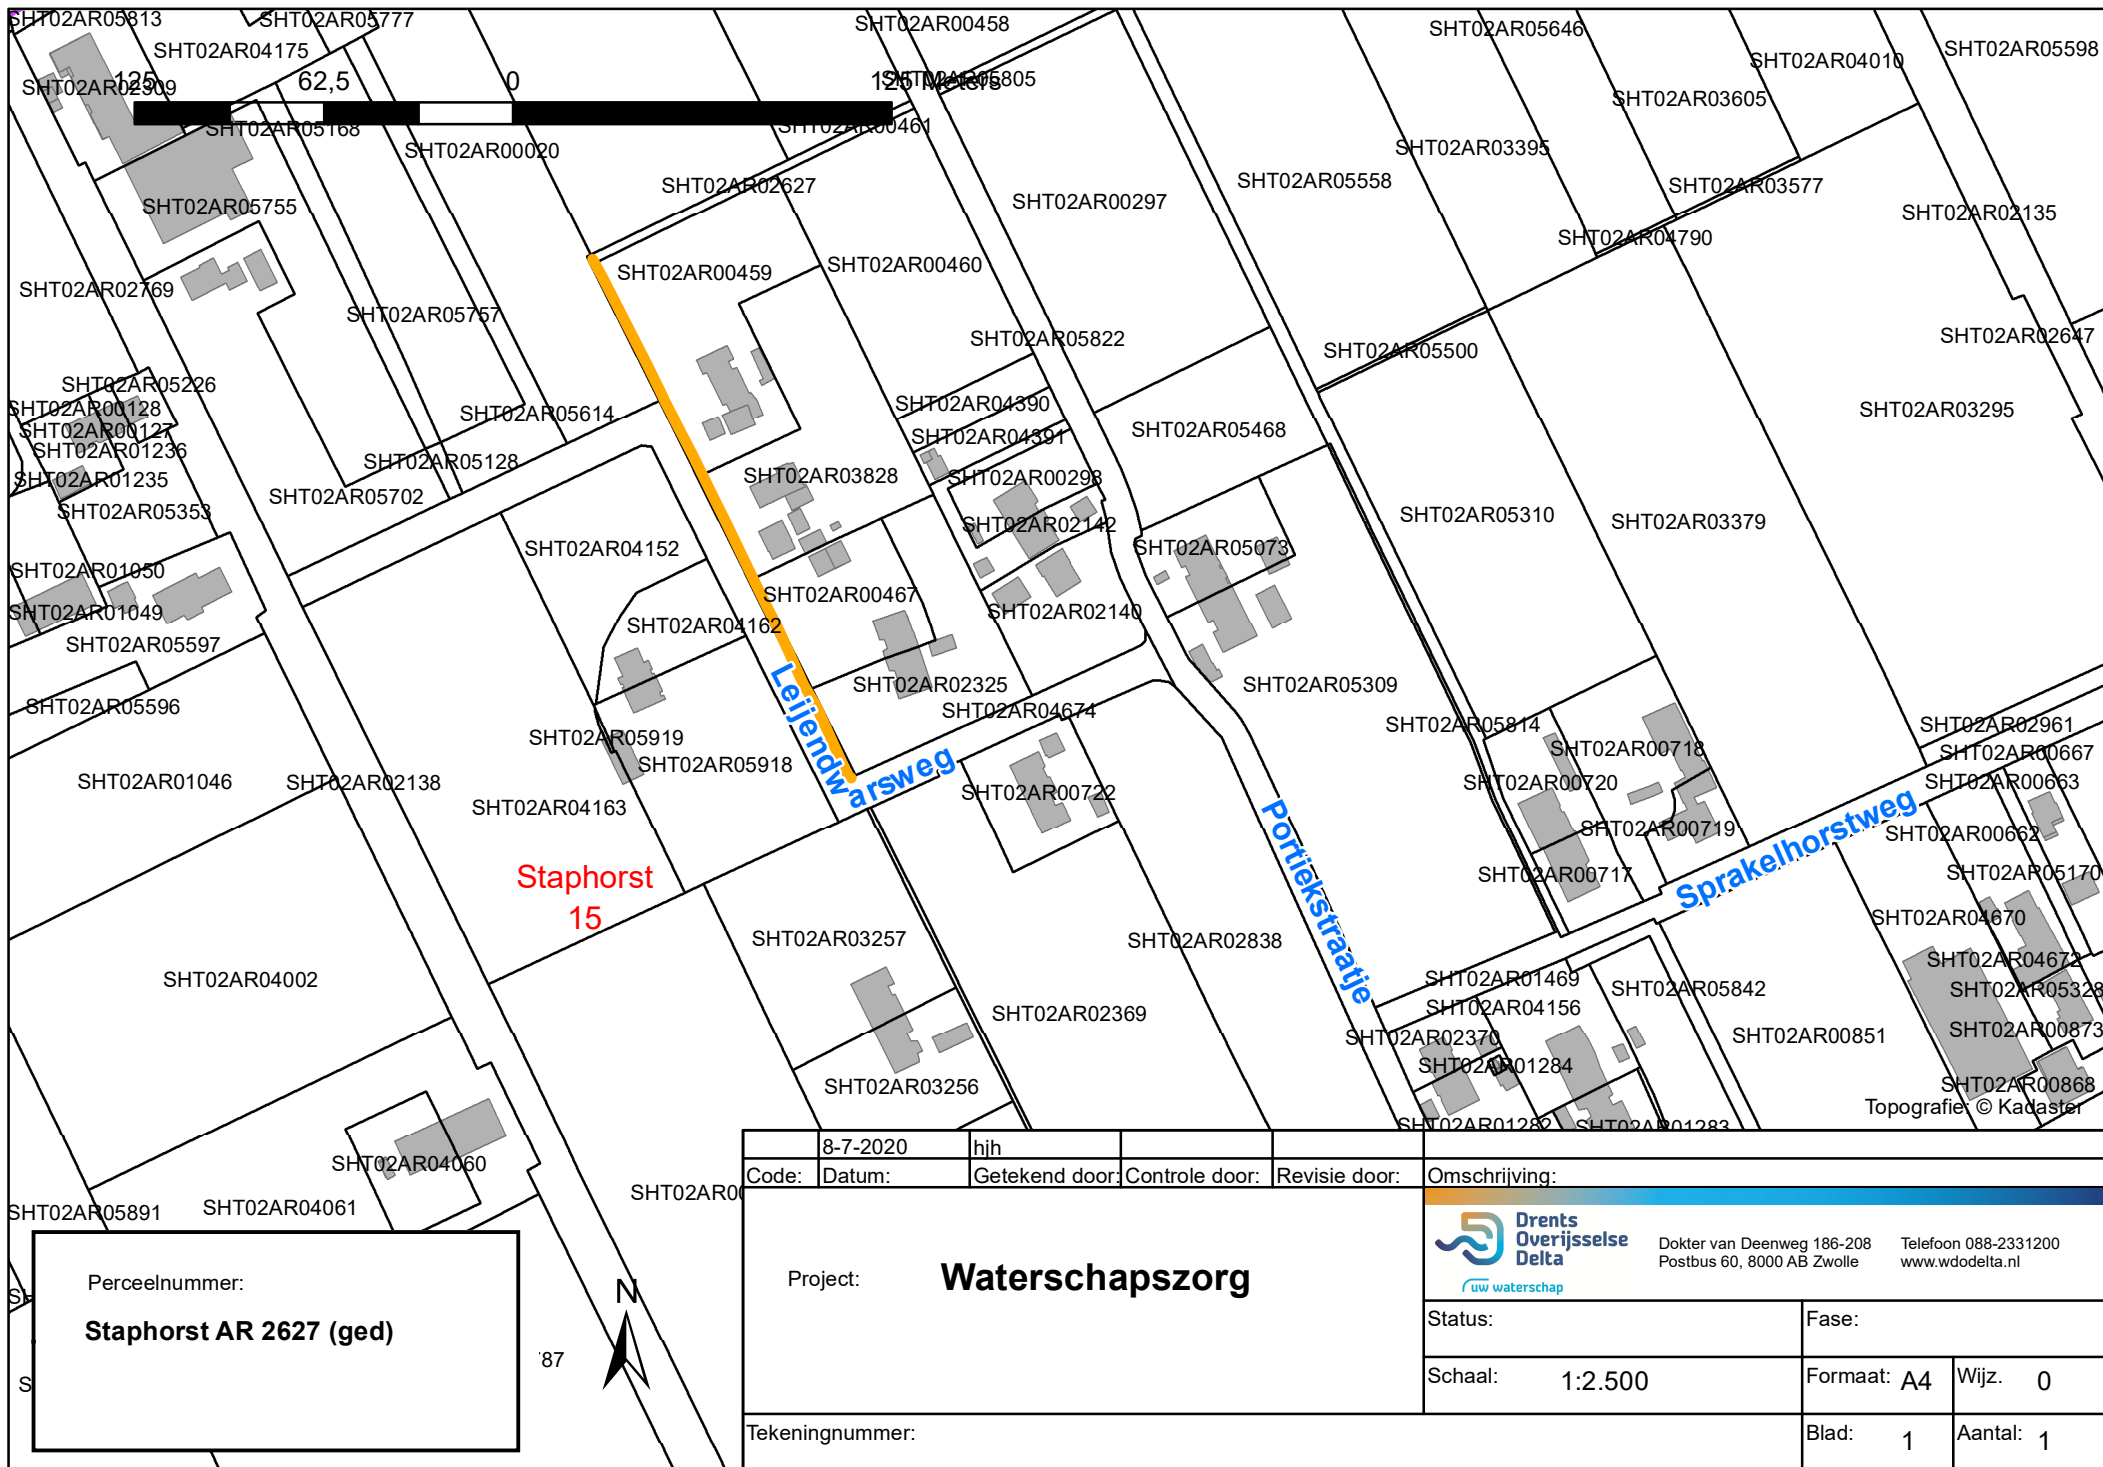

8-7-2020		hjh			
Code:	Datum:	Getekend door:	Controle door:	Revisie door:	Omschrijving:
Project: Waterschapszorg					 Dokter van Deenweg 186-208 Postbus 60, 8000 AB Zwolle Telefoon 088-2331200 www.wdodelta.nl
Status:					Fase:
Schaal: 1:2.500					Formaat: A4 Wijz. 0
Tekeningnummer:					Blad: 1 Aantal: 1