





Voorgevel
Schaal 1:100

Rechter zijgevel
Schaal 1:100


Achtergevel
Schaal 1:100

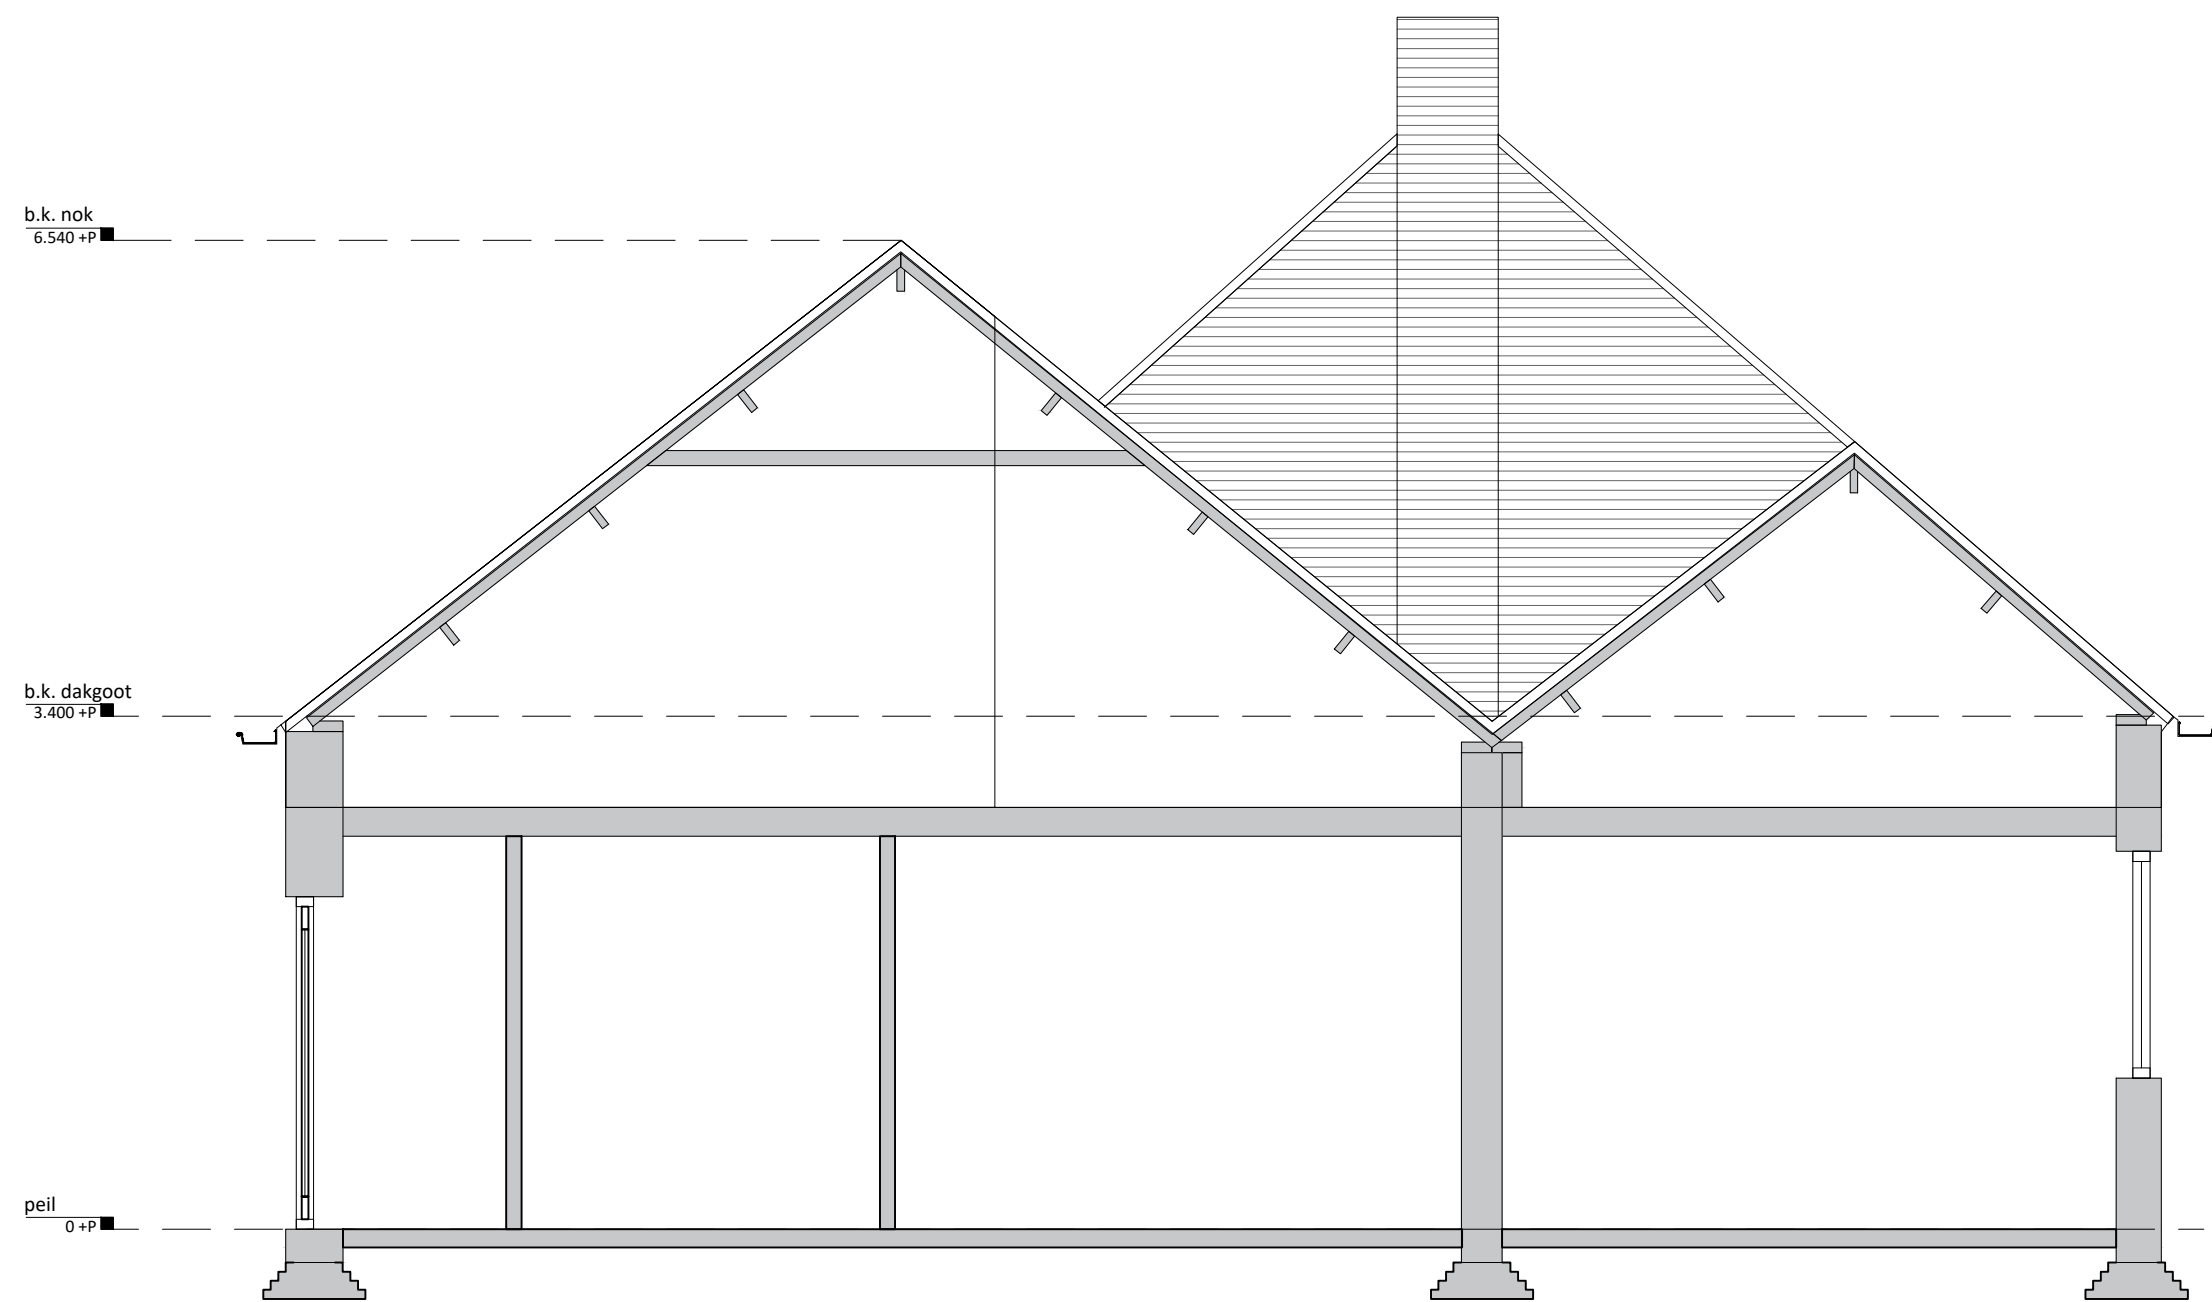


Doorsnede A-A
Schaal 1:50

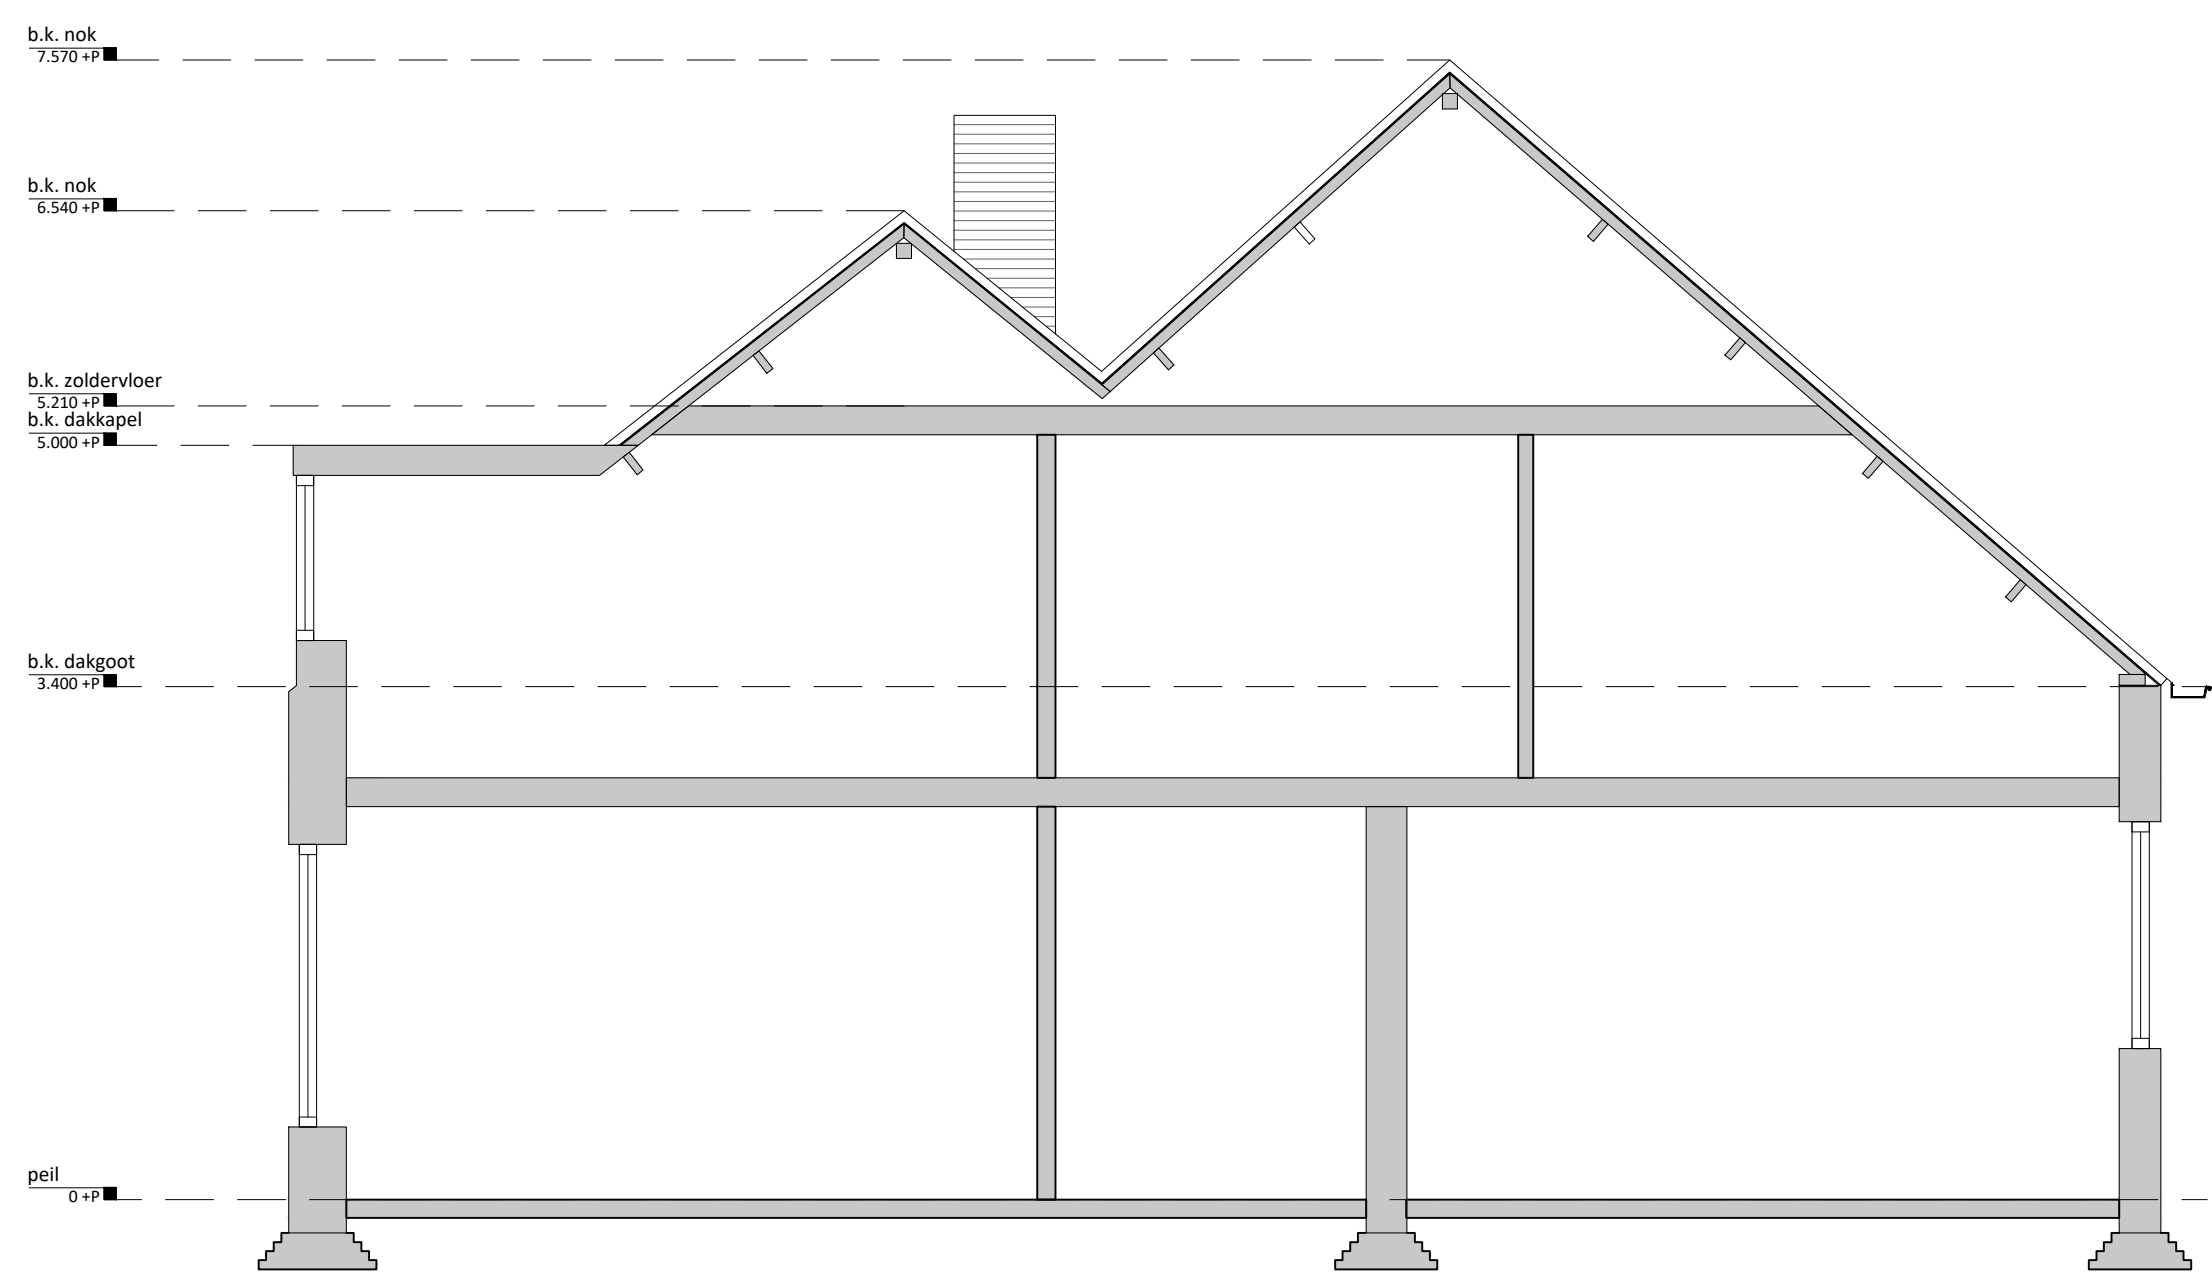

Doorsnede B-B
Schaal 1:50

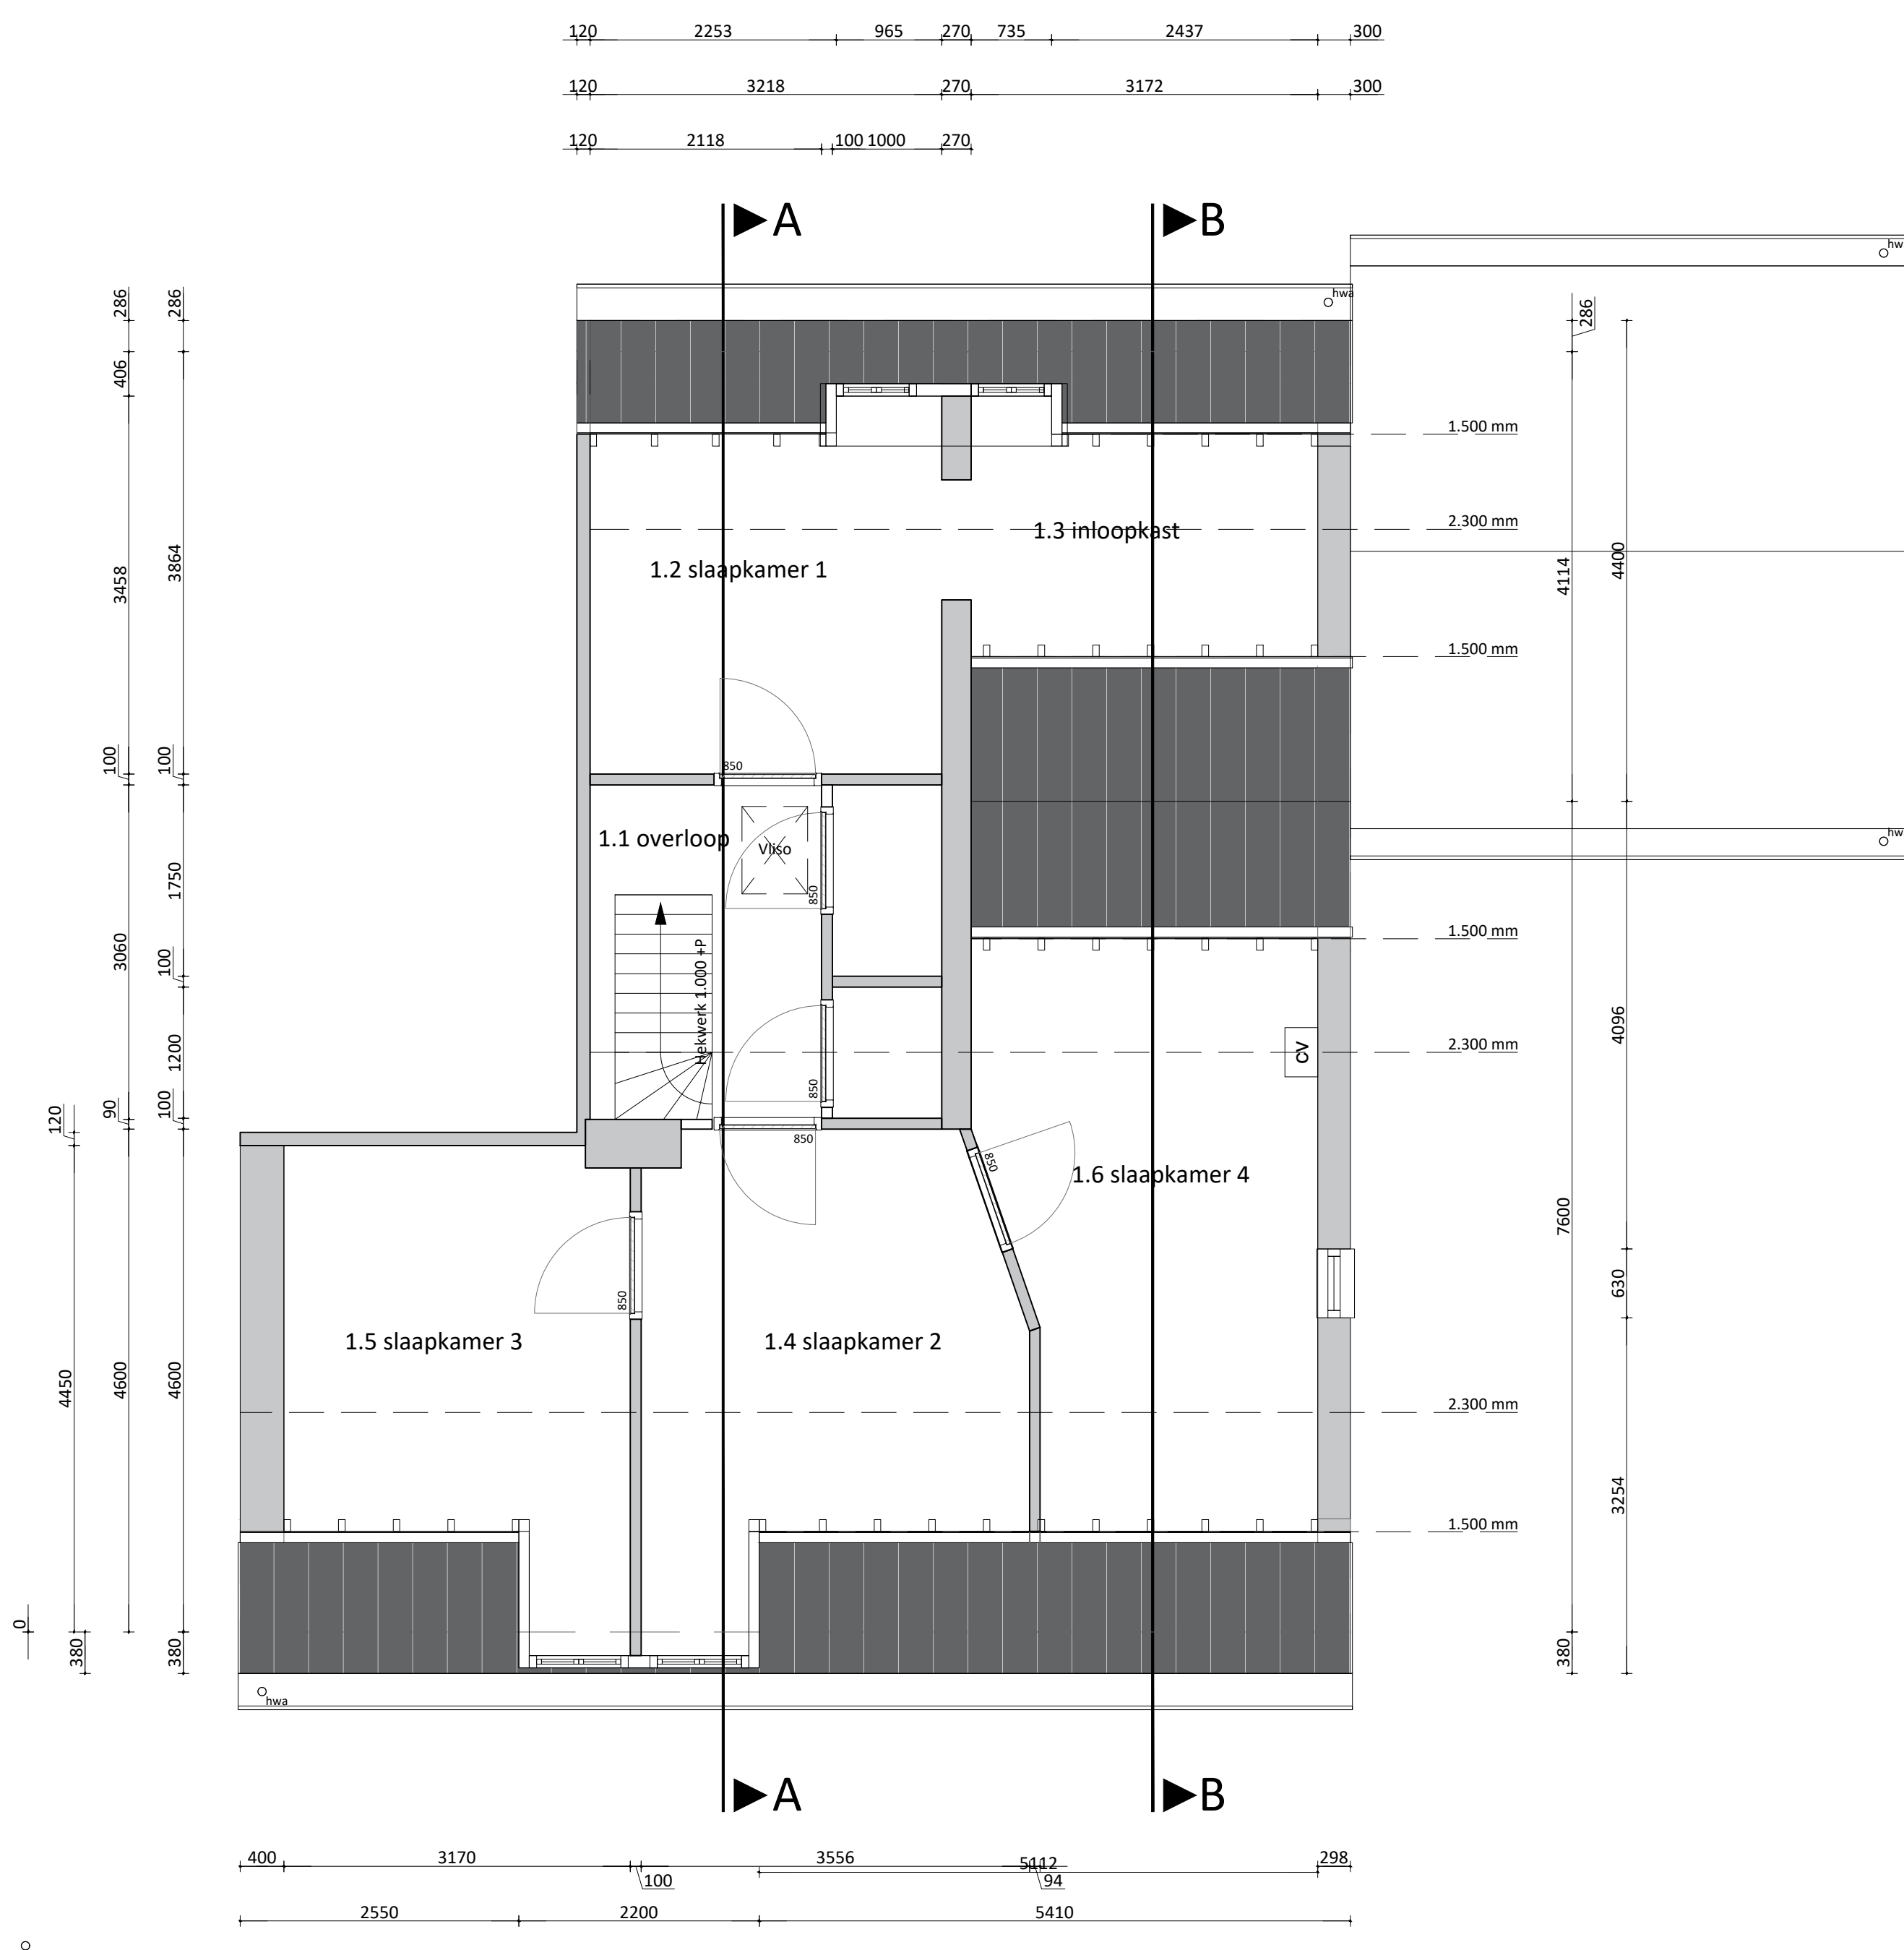


Verdieping
Schaal 1:50

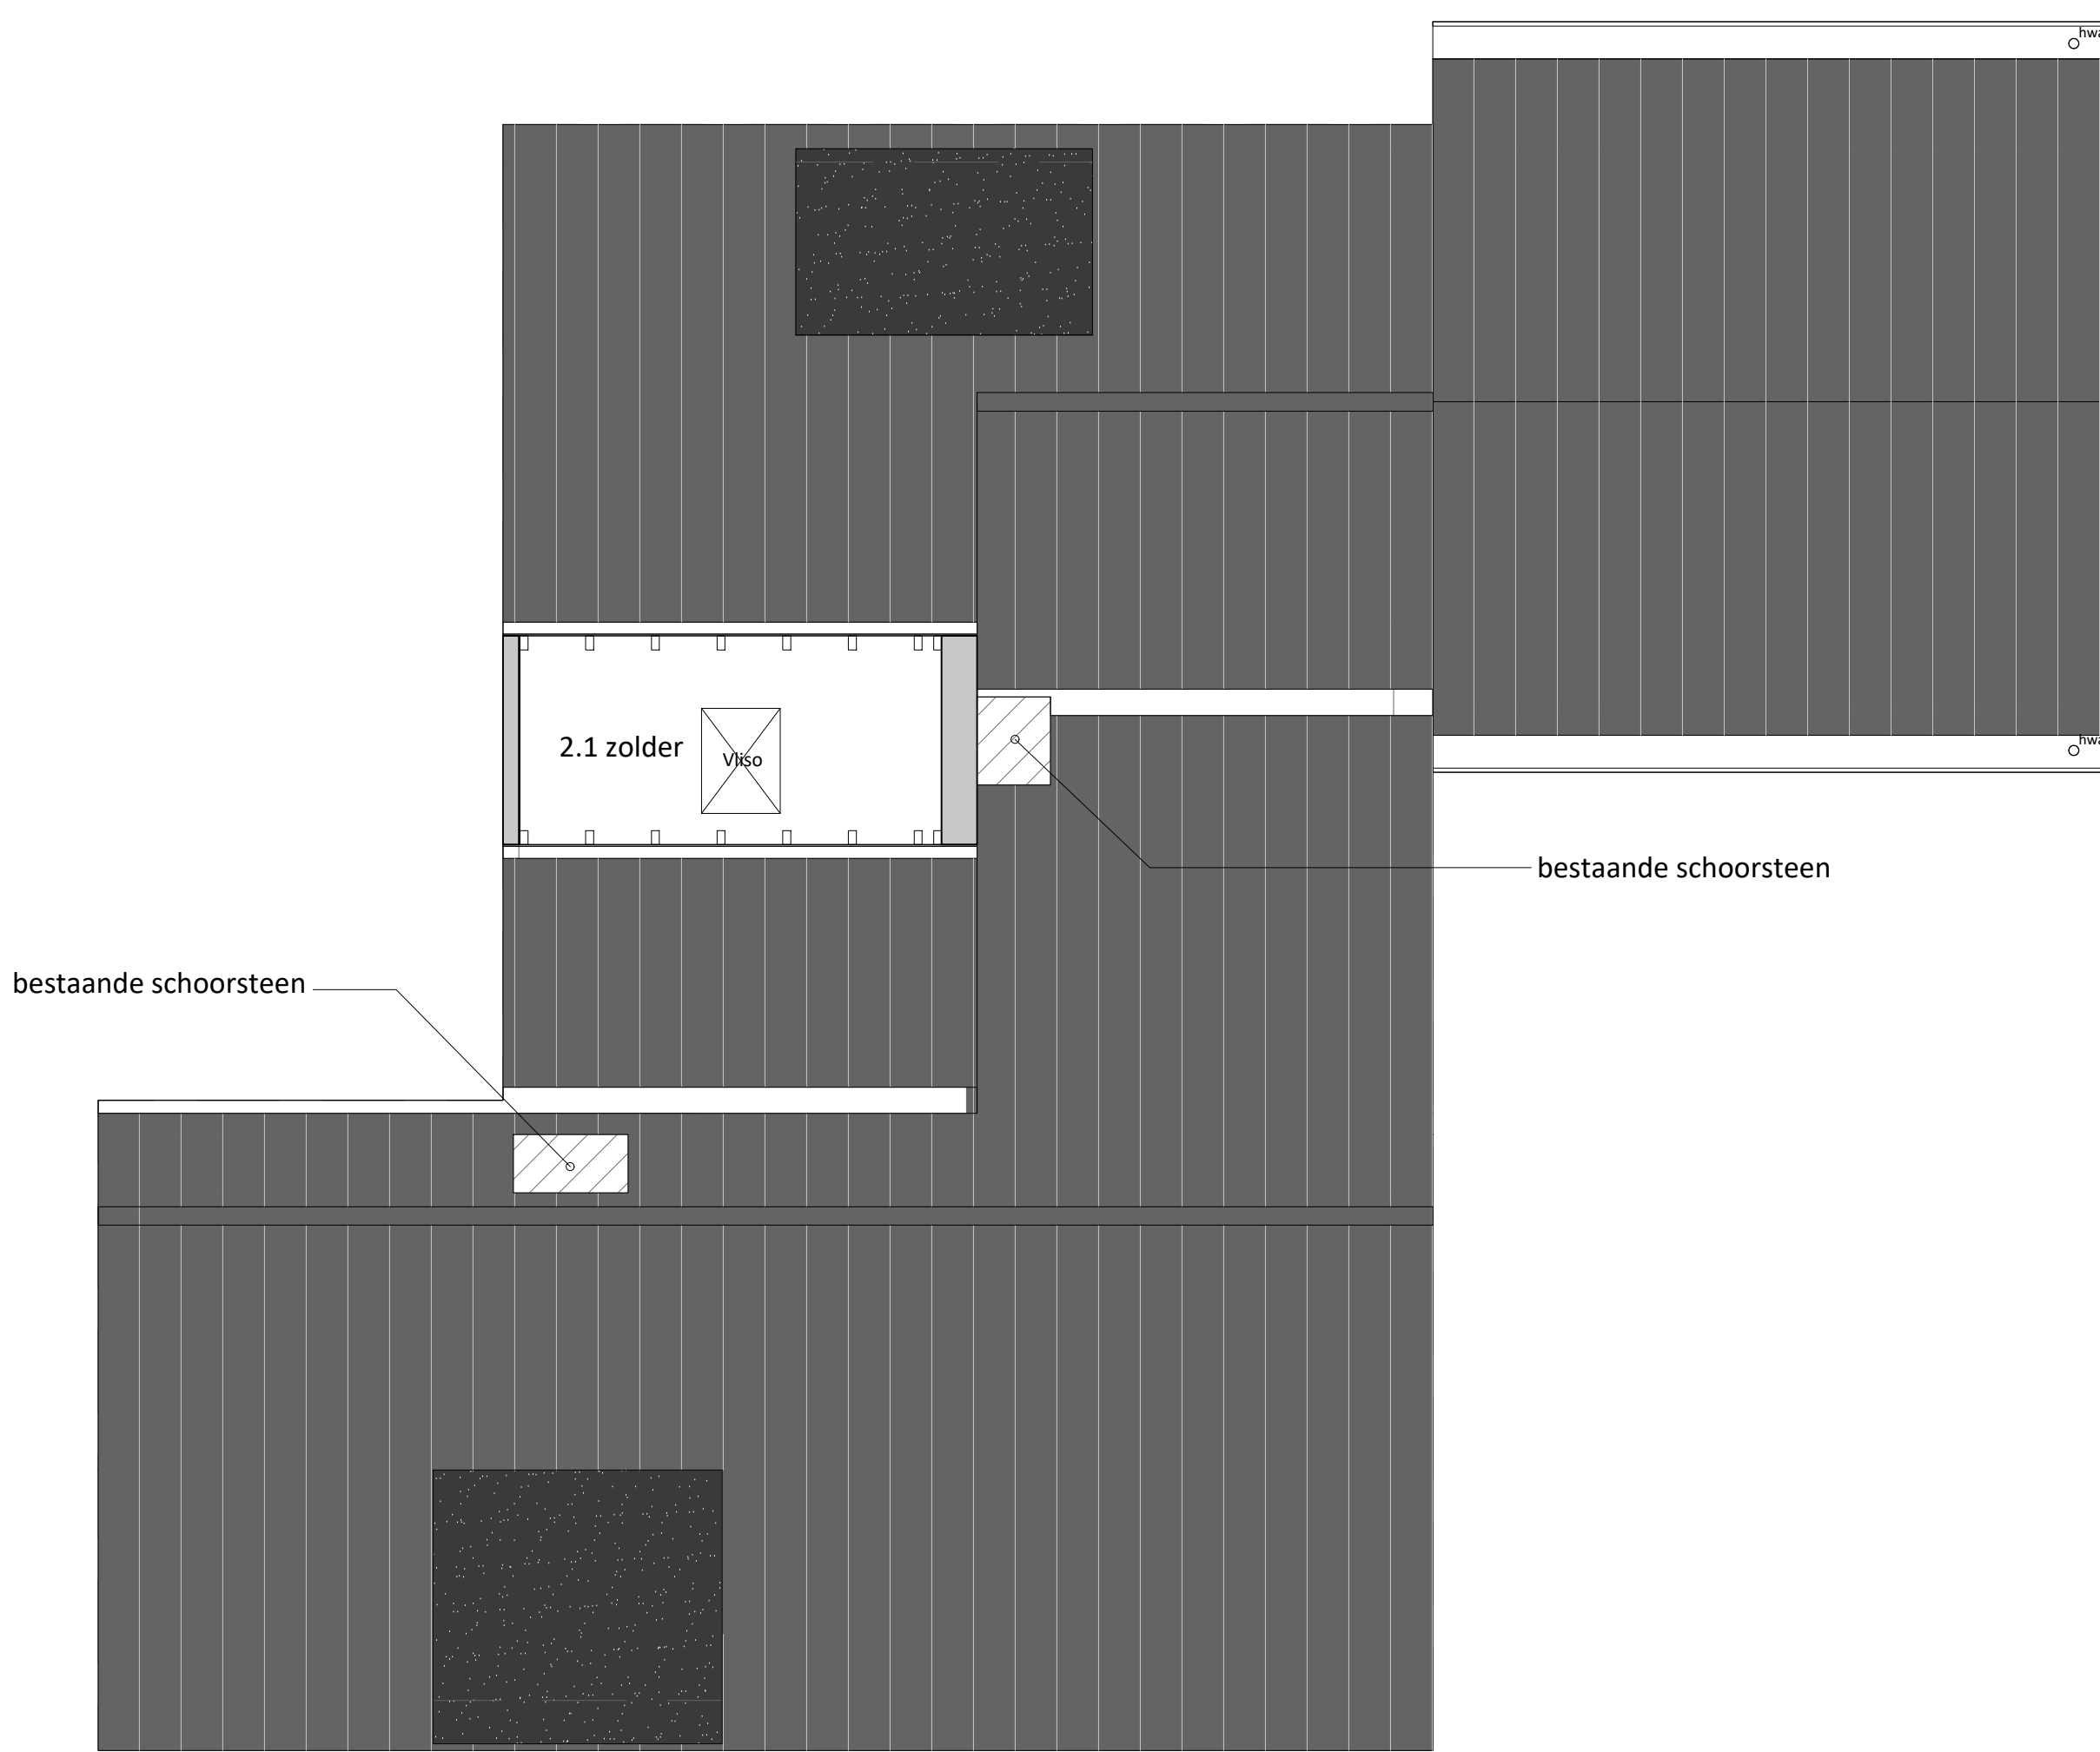

zolder
Schaal 1:50

Situatie

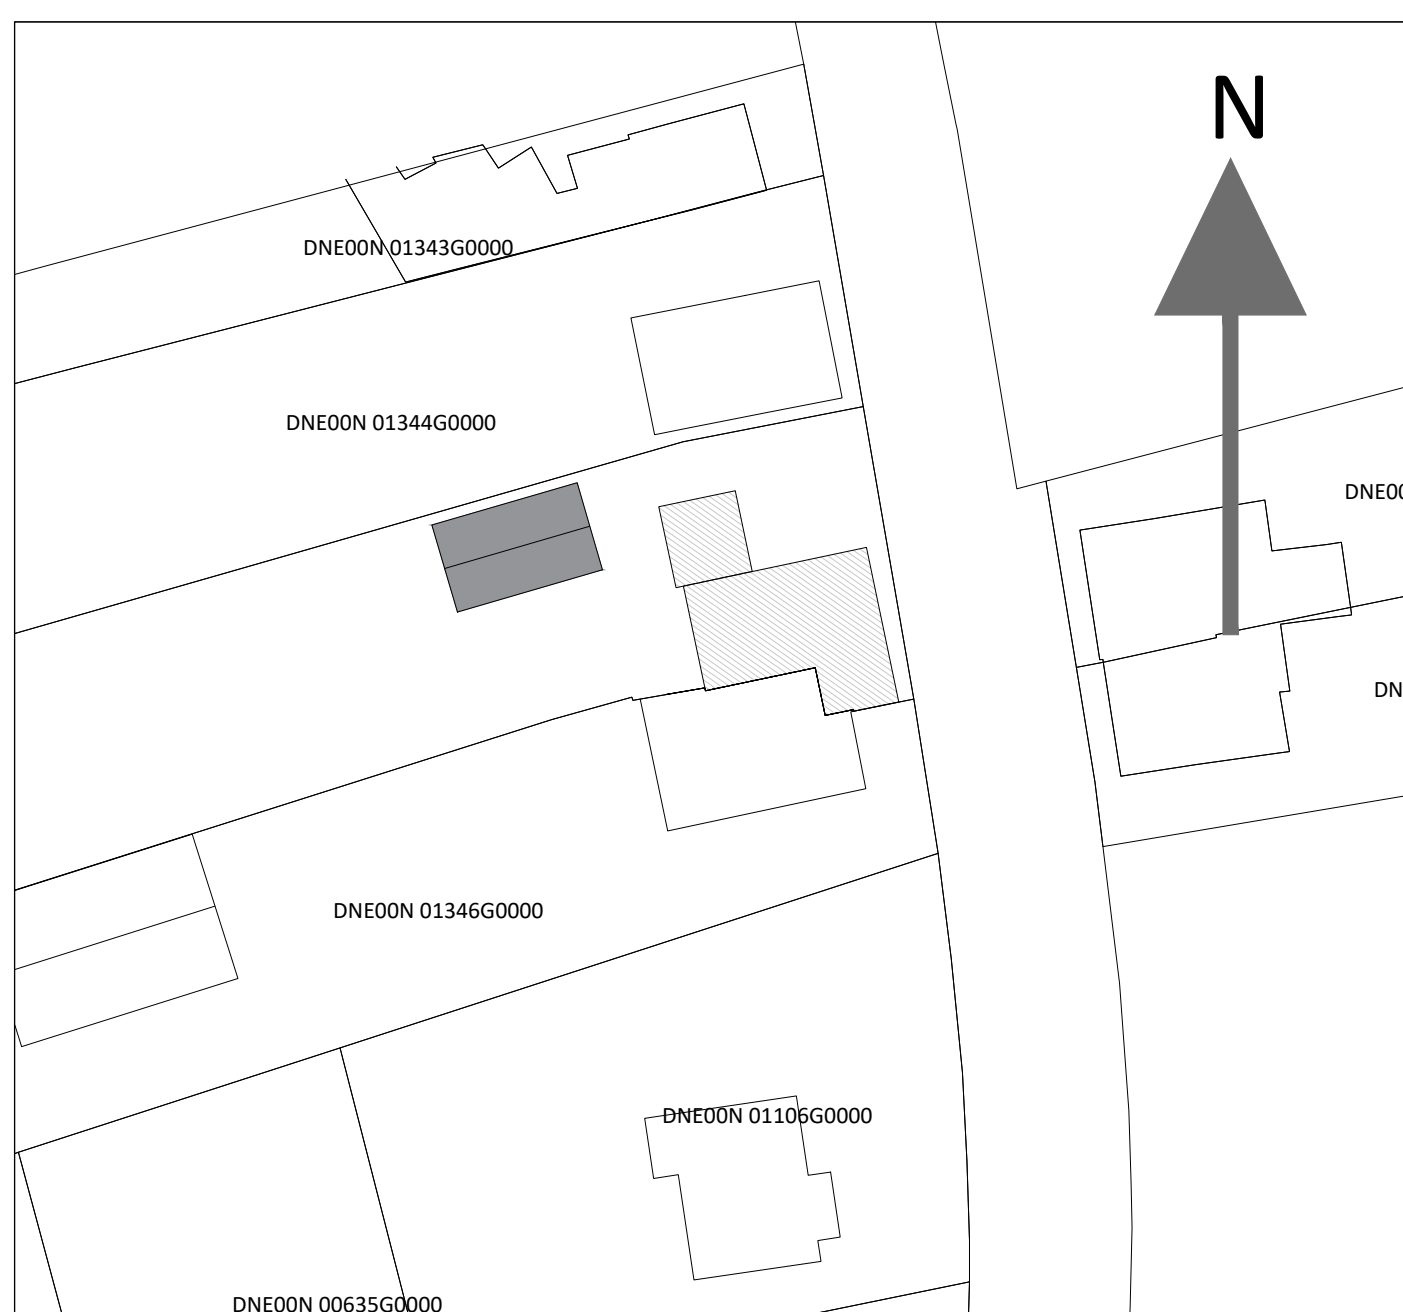

Renvooi

	metselwerk	hwa	Hemelwater
	constructieve wand	rm	Rookmelder
	isolatie	sl	Stalen latei
	i.h.w.g. beton	bl	Betonlatei
	bestaande bebouwing	vv	Verdeler vloerverwarming
	Cementdekvloer	wm	Wasmachine
	Separatiewand	dr	Droger
	ventilatie ventiel		
	Rookmelder		

Project	: Verbouwing kapconstructie Deurne	Fase	: Omgevingsvergunning
Onderdeel	: Bestaande situatie	Schaal	: 1:100
		Formaat	: A0
		Getekend	: [Signature]
		Datum	: 22-03-2022
		Projectnummer	: 2020-12
		Bladnummer	: 1.01