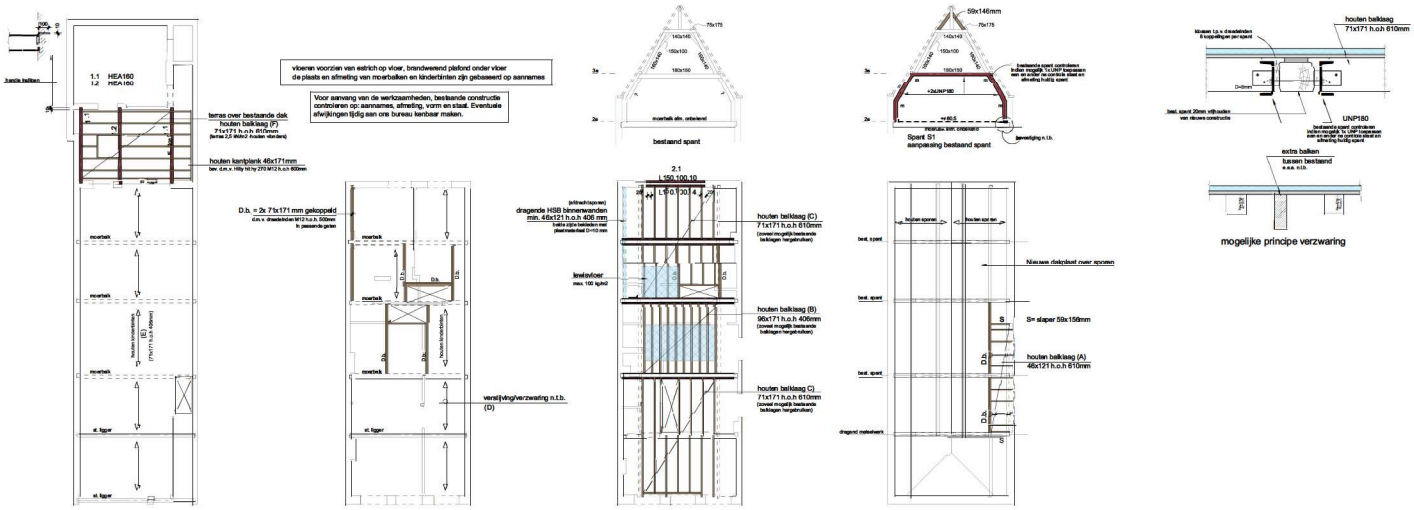

1e Verdiepingsvloer

2e Verdiepingsvloer

vloeren voorzien van estrich +30 kg/m2

3e Verdiepingsvloer

vloeren voorzien van estrich +30 kg/m2

D.b. = 2x 71x171 mm gekoppeld
d.m.v. draadstenden M12 h.o.h. 500mm
h passende gaten

Kap

D.b. = 2x 71x171 mm gekoppeld
d.m.v. draadstenden M12 h.o.h. 500mm
h passende gaten

- Alle maten in het werk te controleren.
- Werkplaatstekeningen, detailberekeningen en ankerplan staalconstructie te verzorgen door leverancier.
- Onder alle vloer- en staalopleggingen een drukverdelend materiaal toepassen en/of glijfolie.
- Opleglengte beton- en staal lateien min. 150mm, tenzij anders vermeld.
- Alle niet aangegeven lateien uitvoeren in prefab beton of stalton-lateien, e.e.a. volgens tekening en berekening leverancier.
- Tekeningen + berekeningen van alle prefab onderdelen te verzorgen door leverancier c.q. fabrikant.

CONSTRUCTIEHOUT : C 18	
CONSTRUCTIESTAAL : S 235 jr	KOKERS : S 275 jr
BOUTKWALITEIT : 8.8	LASSEN : ▲ 4 (tenzij anders aangegeven)

Wijziging E		Gew.	
Wijziging D		Gew.	
Wijziging C		Gew.	
Wijziging B			
Wijziging A	Toevoegen tekst hergebruik		01-02-2022
Schaal	1:100 | 50 | 20 | 10	Gel.	Gew. 01-11-2021
Project	Verbouwing pand aan de Veemarktstraat 33 te Breda		
Onderdeel	Constructieve schema's		
Opdrachtgever			
Architect	[redacted]		

[redacted]

STERK
ADVIESBUREAUS BOUWCONSTRUCTIES

Projectnummer
14692

Tekeningnummer
[redacted] 01

Gemeente Breda
Bijlage bij besluit
Z2021-006770-V01

Ven L