




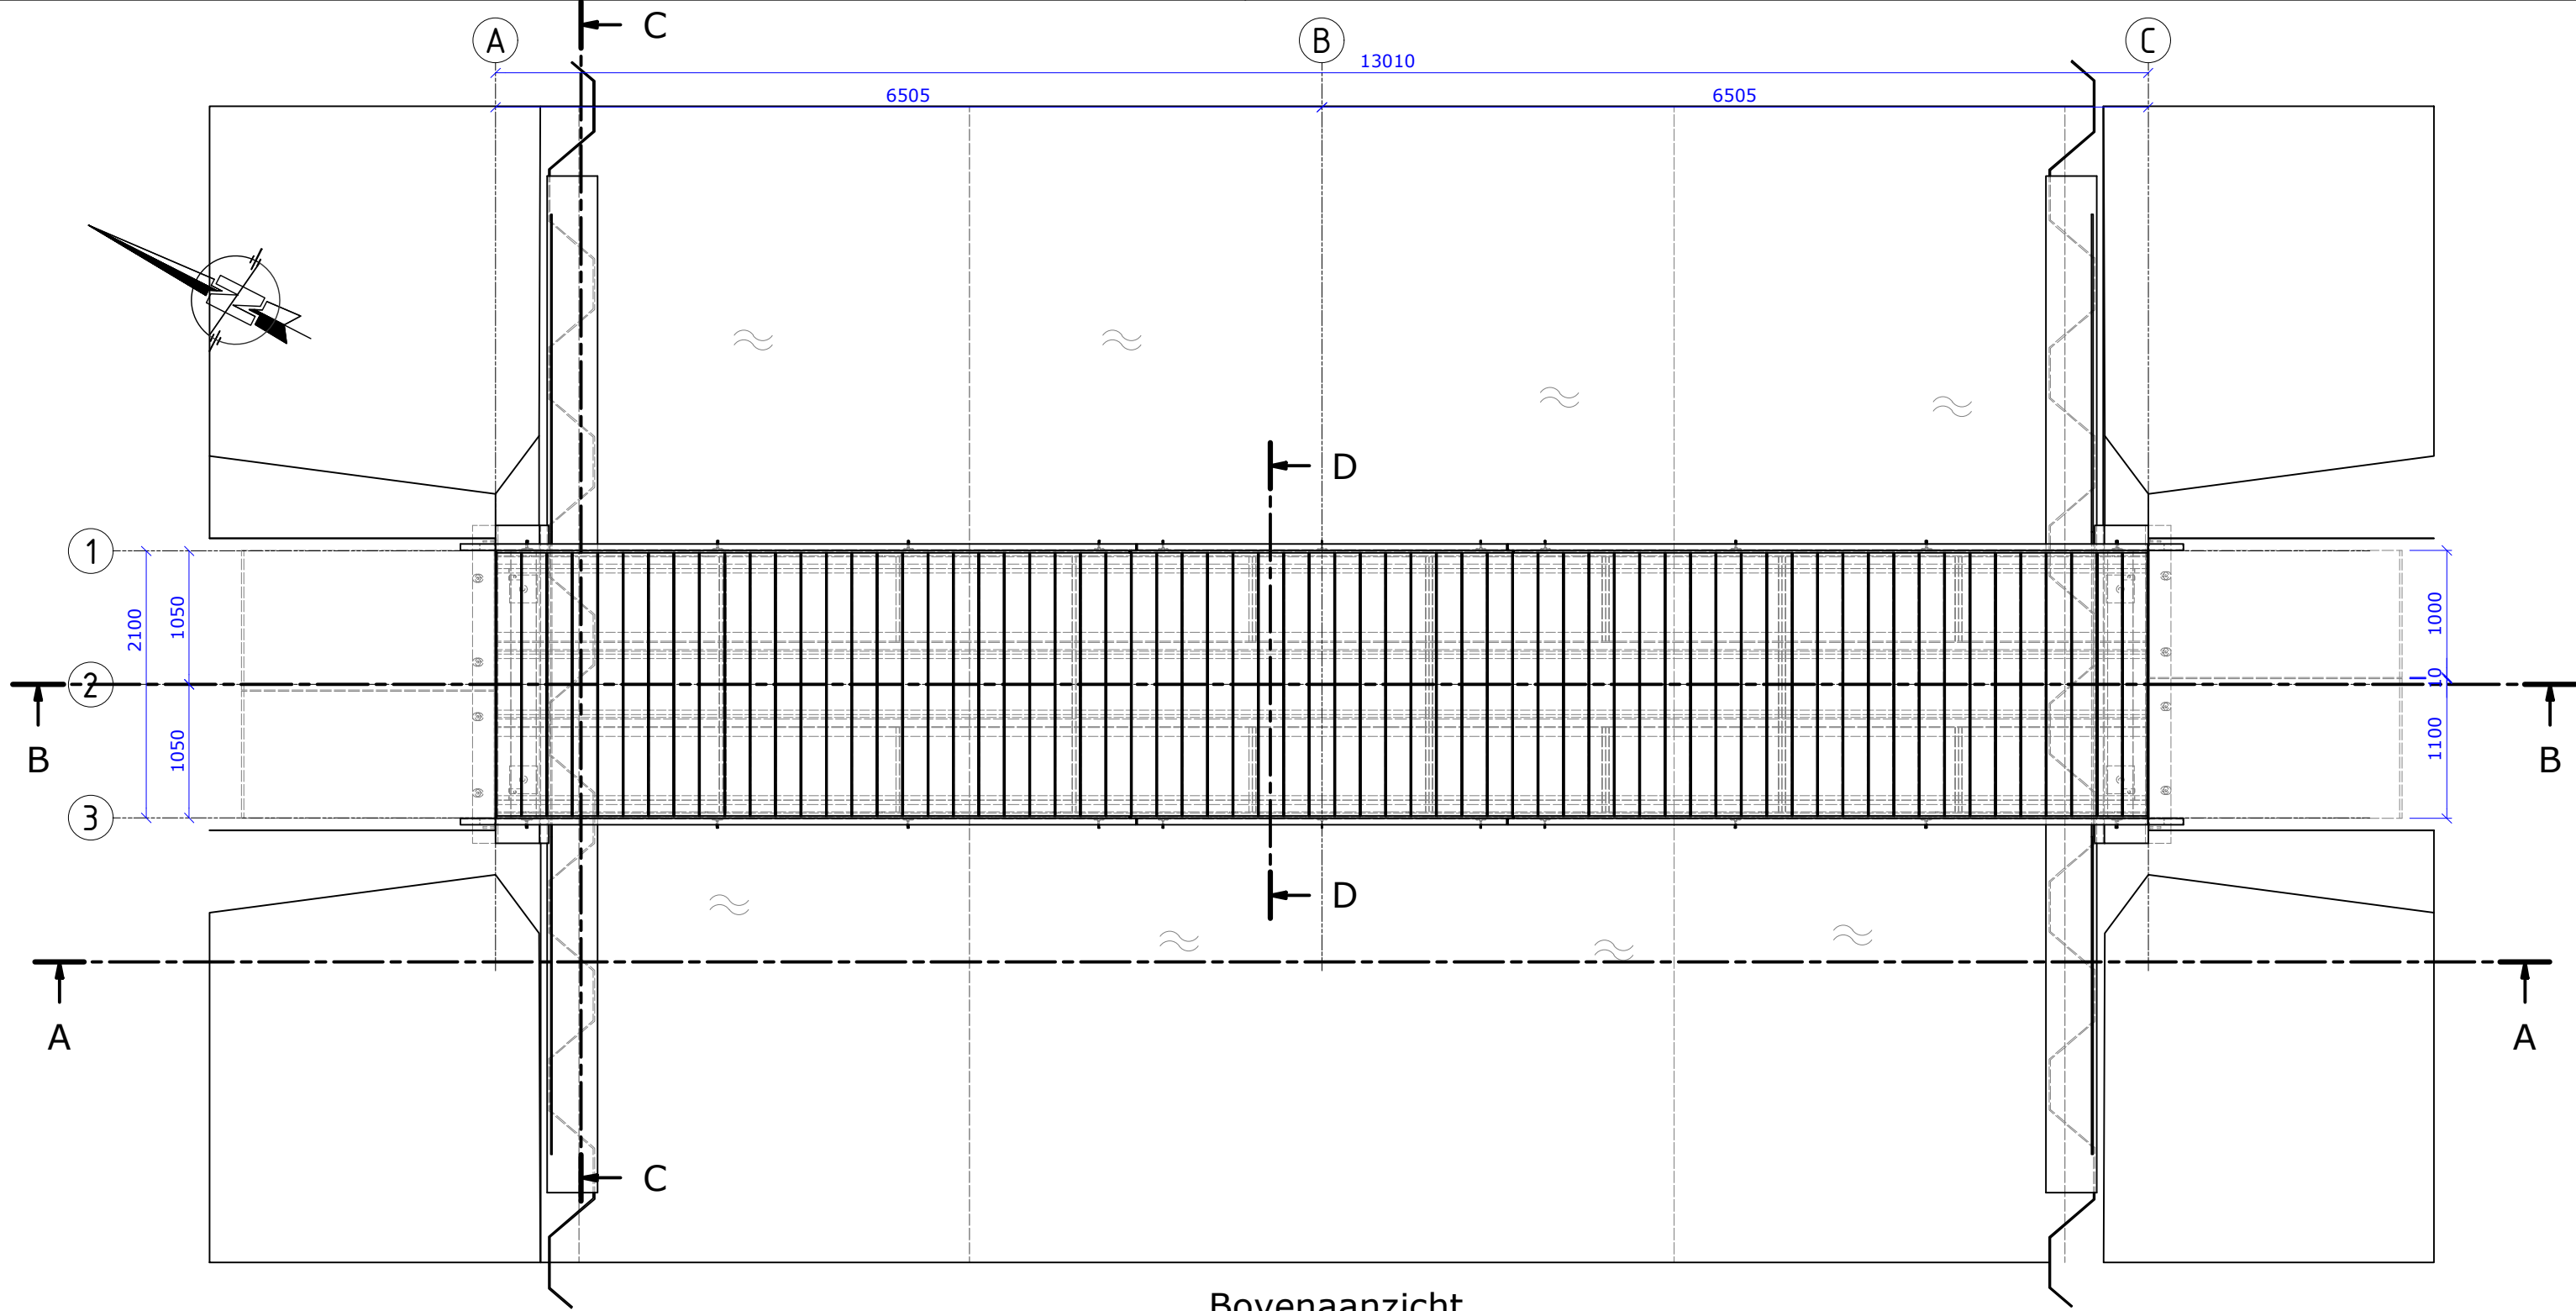


Bovenaanzicht
schaal 1 : 50

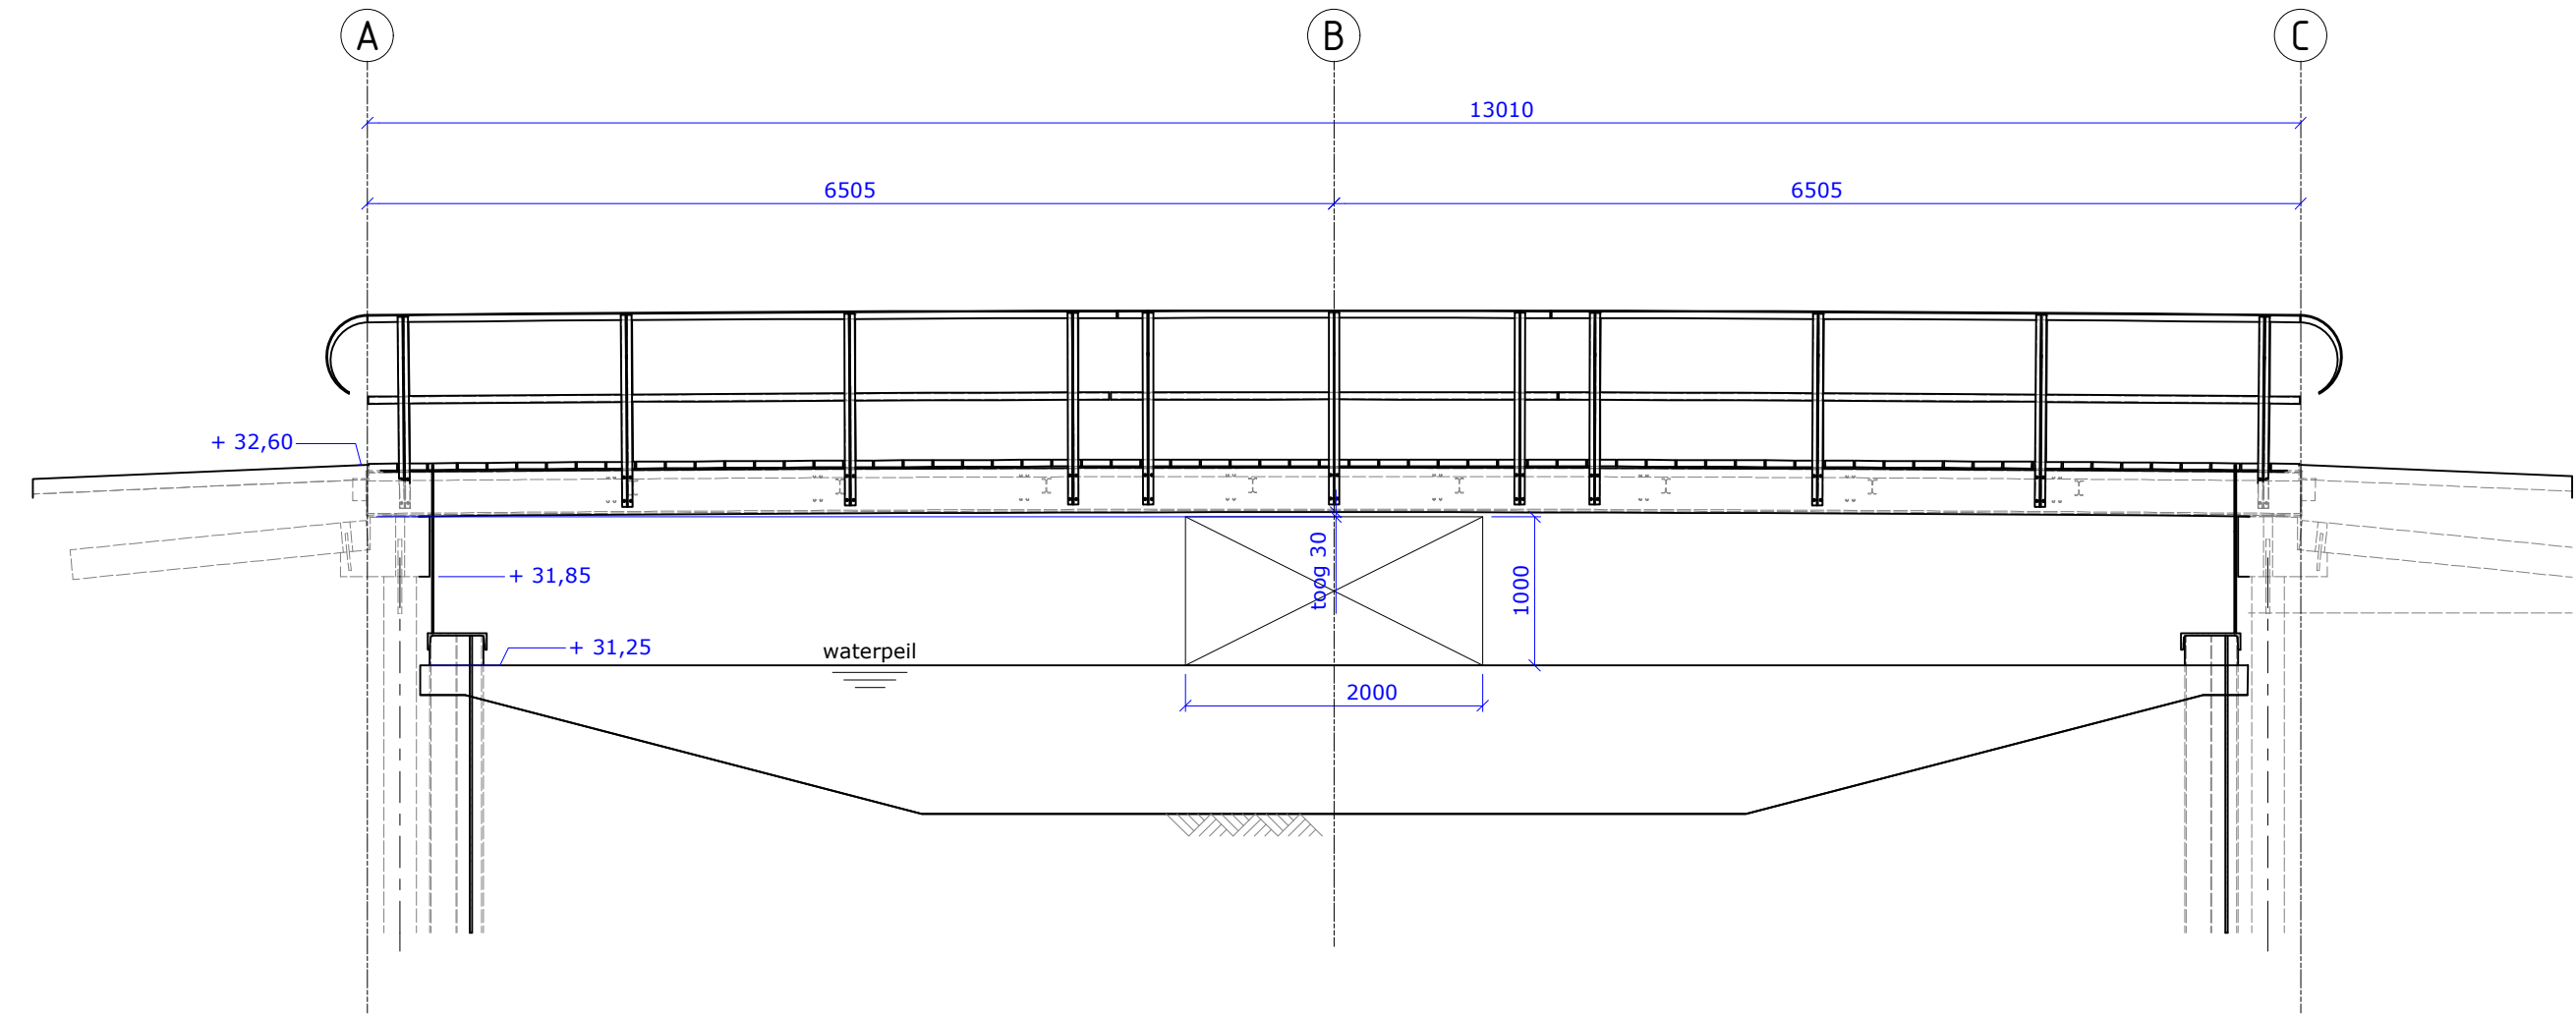


Doorsnede A-A
schaal 1 : 50

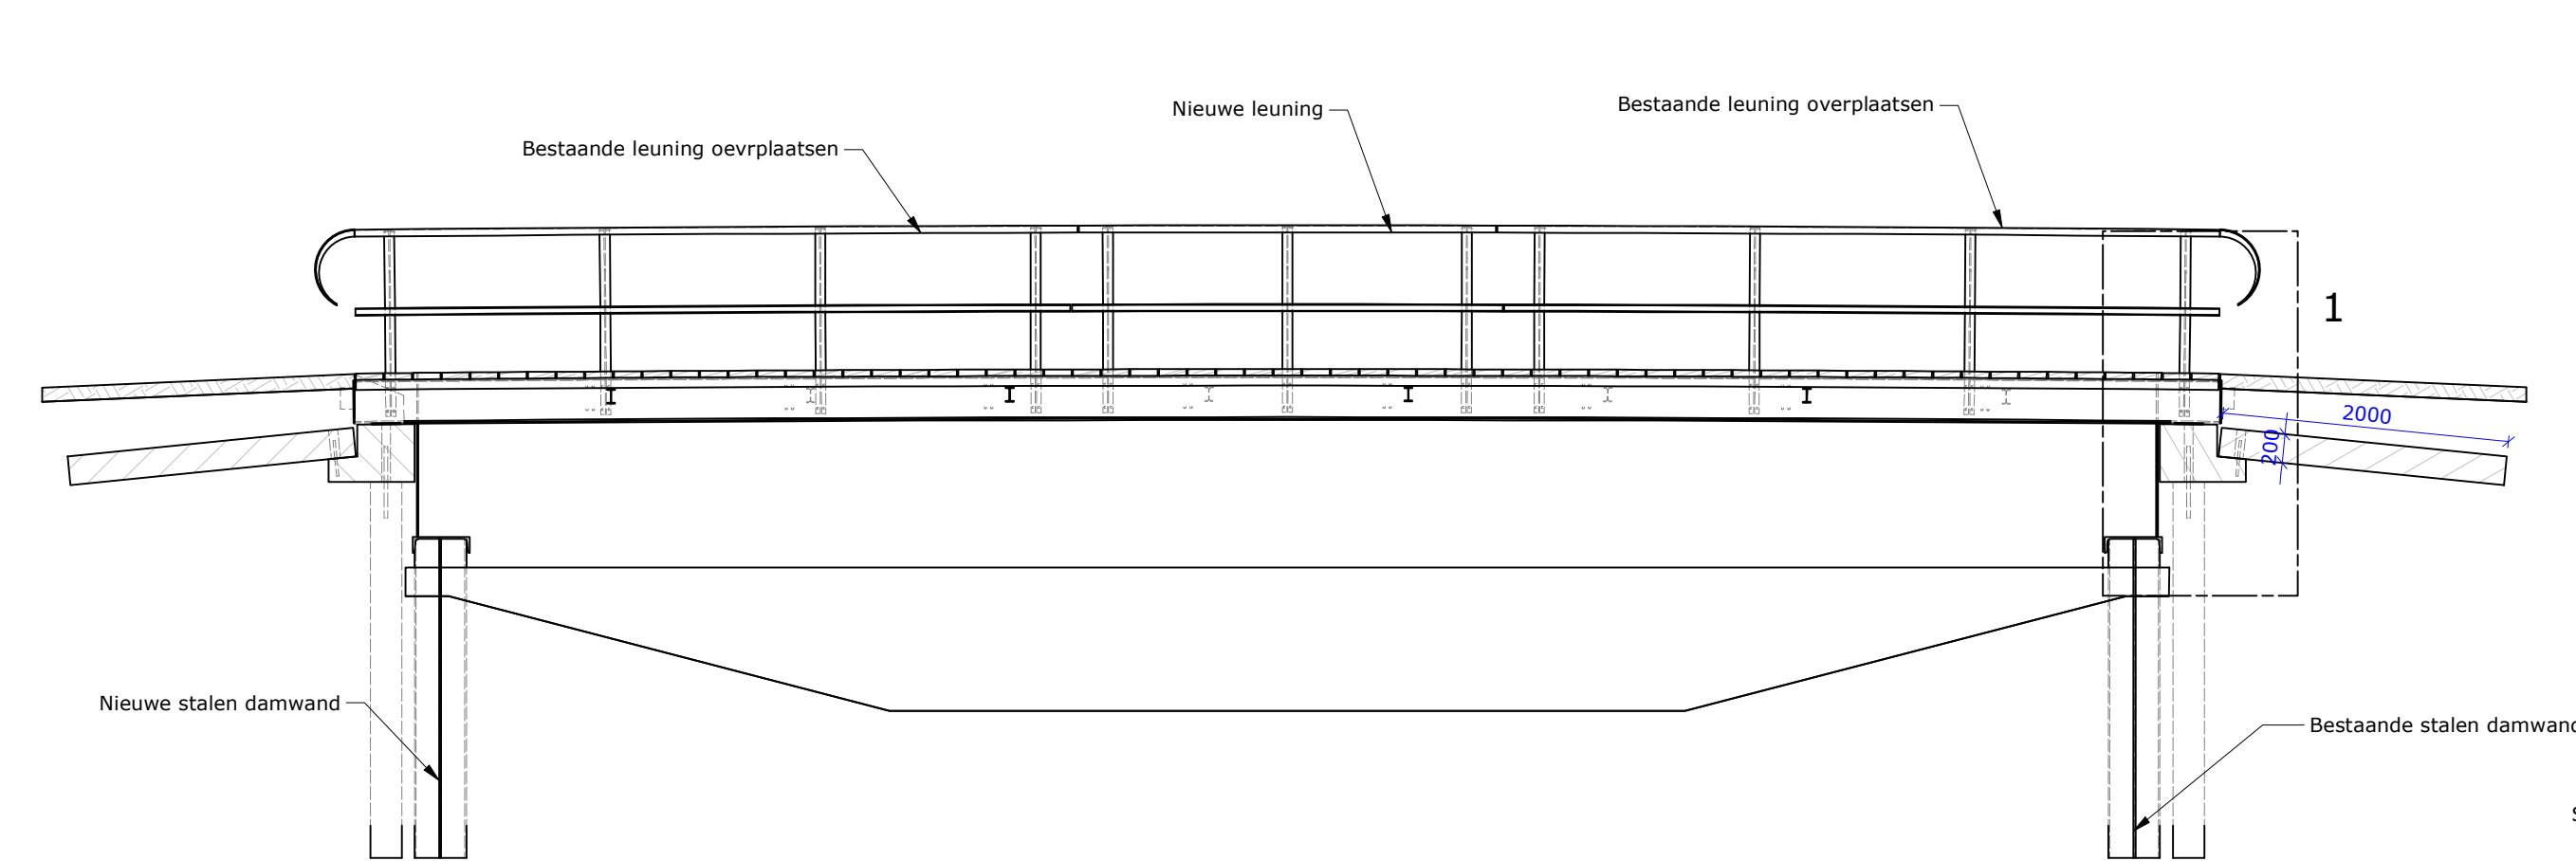


Doorsnede B-B
schaal 1 : 50

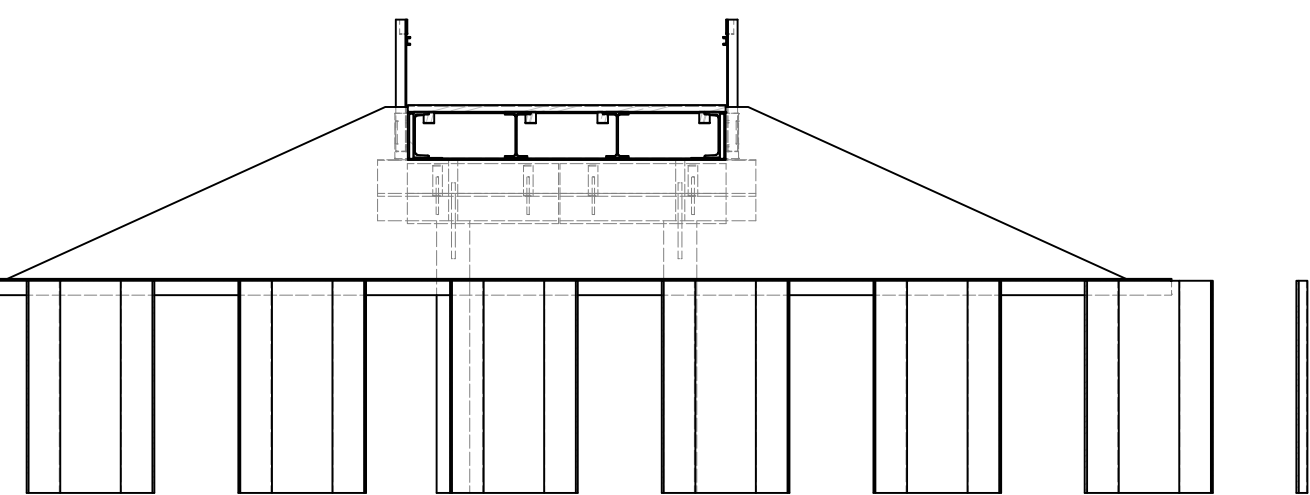

Doorsnede C-C
schaal 1 : 50


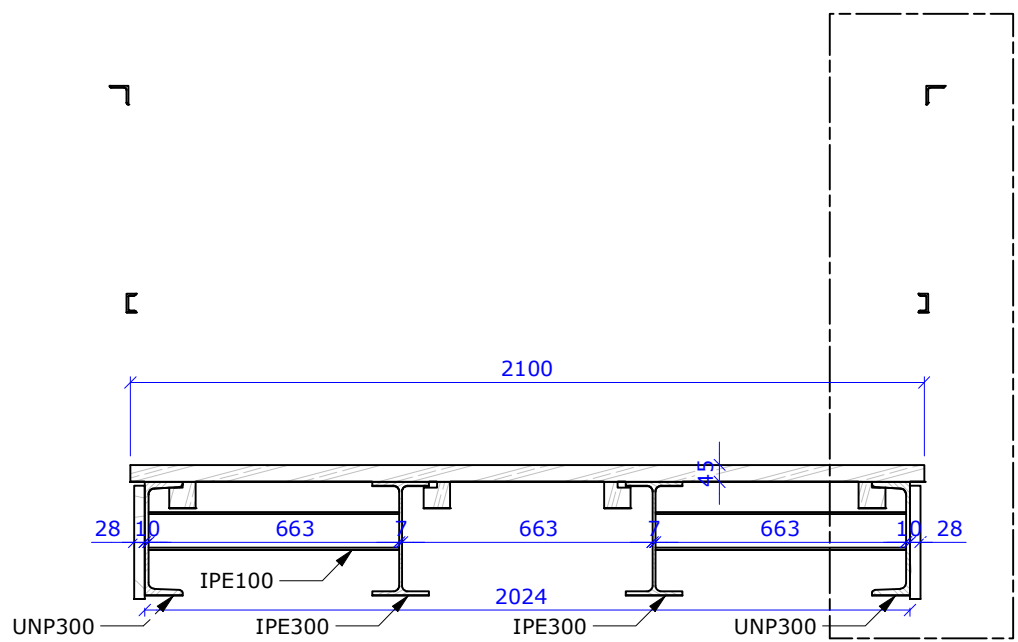


Doorsnede D-D
schaal 1 : 20

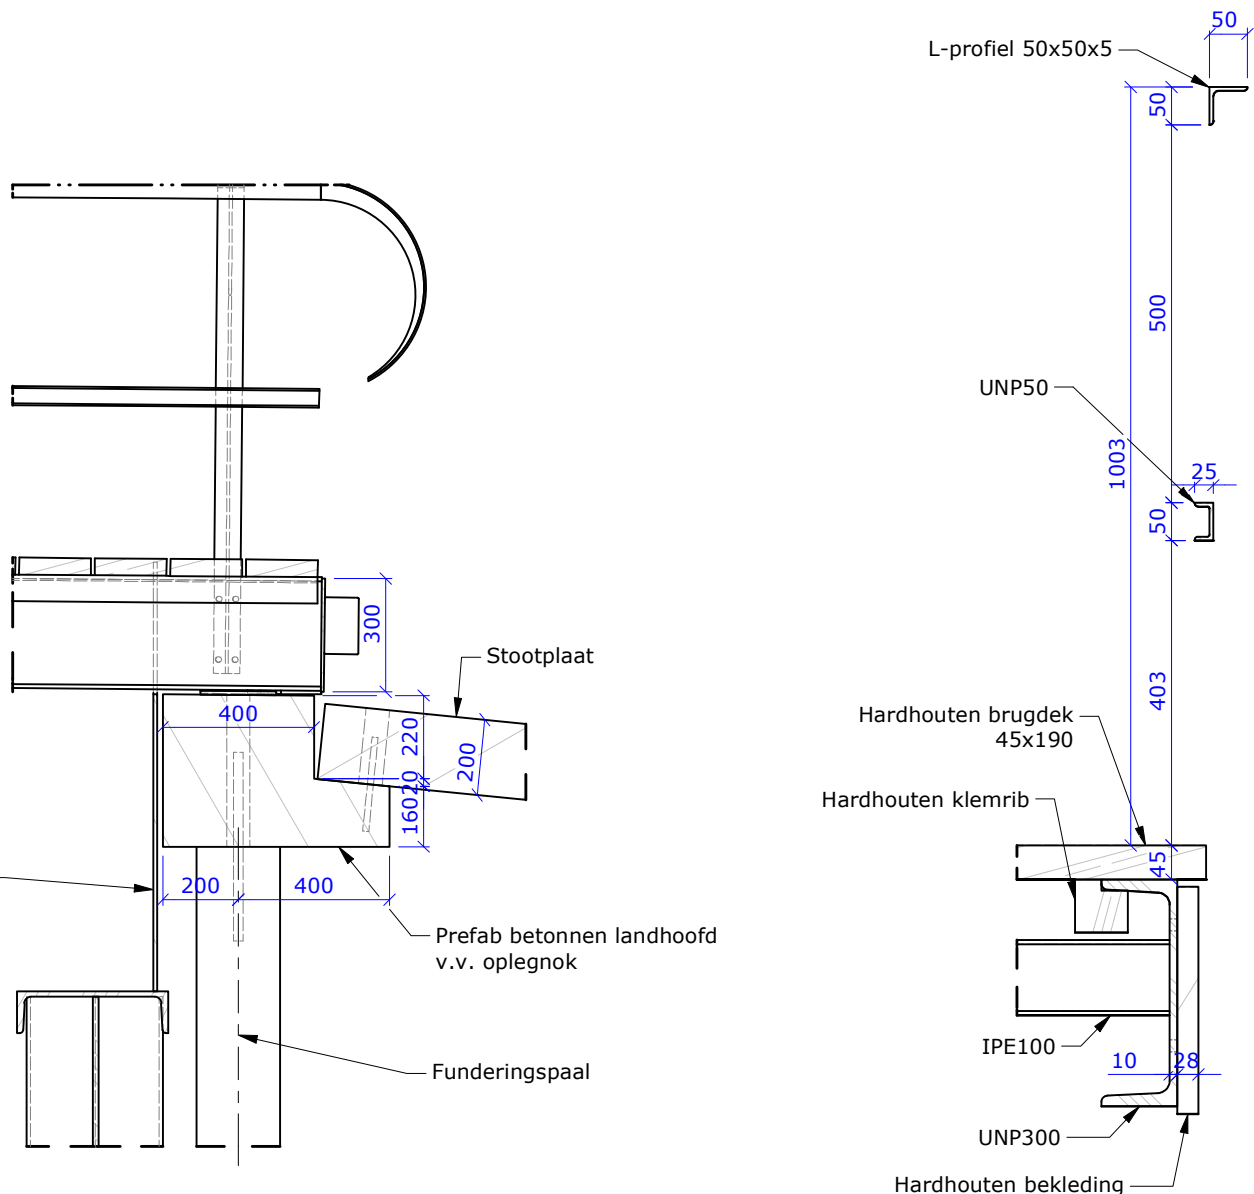

Detail 1
schaal 1 : 20

Detail 2
schaal 1 : 10

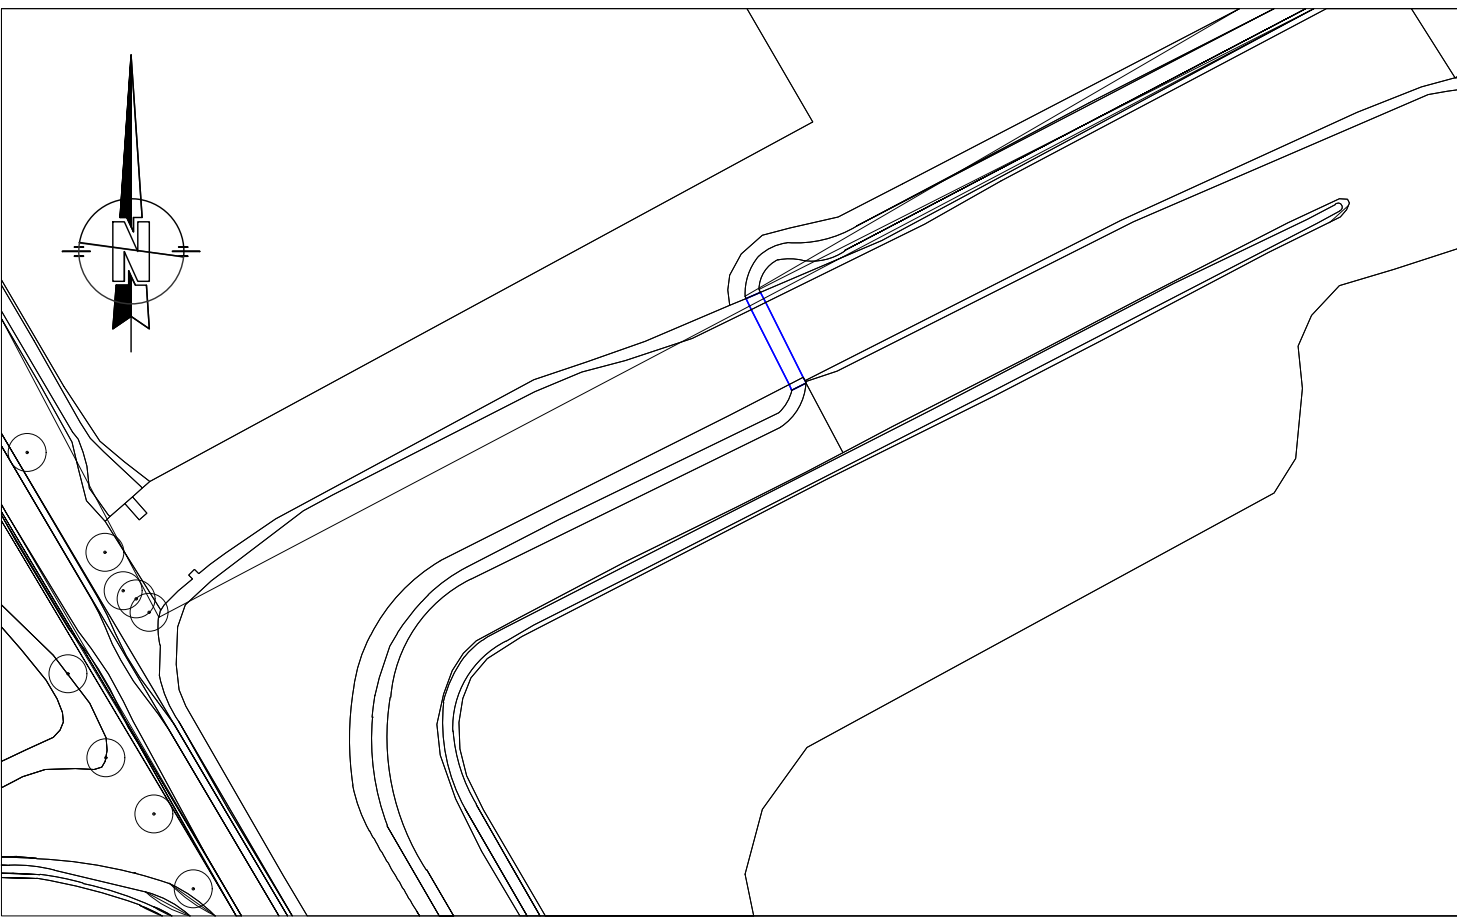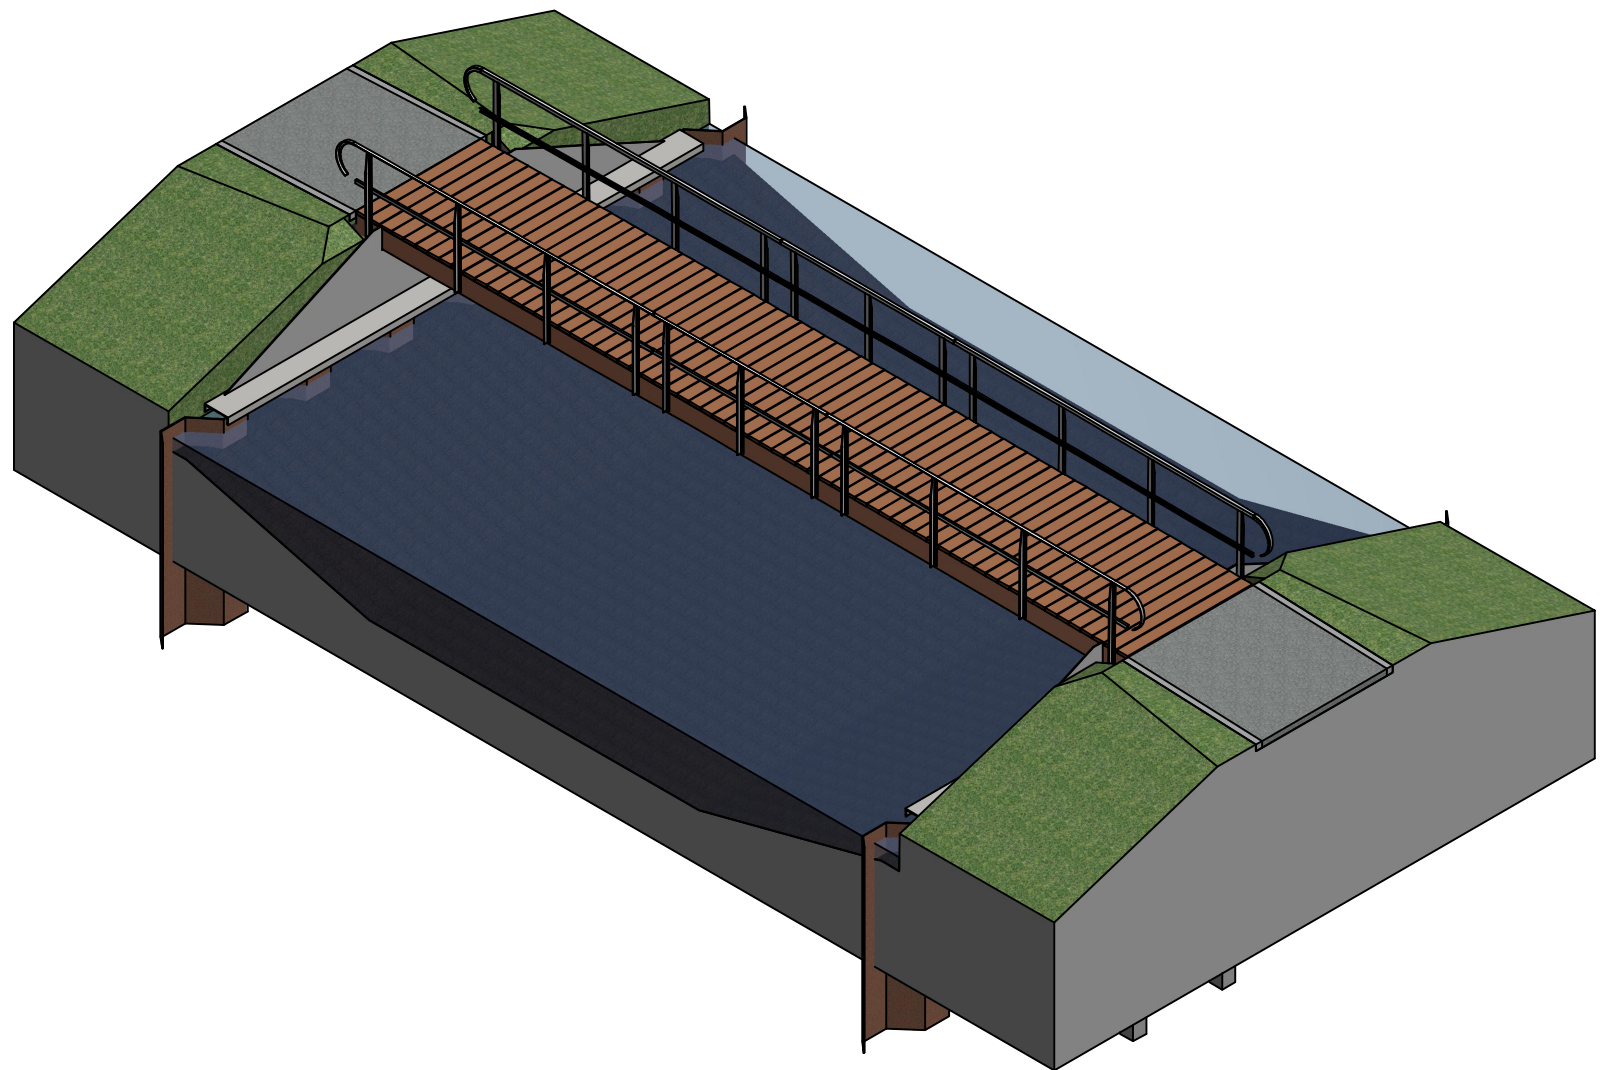

Situatie
schaal 1 : 1000

Opmerkingen

- Maten in millimeters, tenzij anders aangegeven;
- Hoogtematen in meters t.o.v. NAP, tenzij anders aangegeven;
- Coördinaten in meters t.o.v. het RD-stelsel;
- Staalkwaliteit: S235JR, tenzij anders weergegeven;
- Stalen brugframe lassen a = 4, tenzij anders weergegeven;
- Stalen leuning lassen a = 3, tenzij anders weergegeven;
- Stalen brugframe therm. verz. en 1-laags poedercoating, kleur: RAL 9005 (gitzwart);
- Stalen leuning therm. verz. en 2-laags poedercoating, kleur: RAL 9005 (gitzwart);
- Kwaliteit bevestigingsmiddelen 8.8;
- Bestaande leuning is overgenomen van tekening B6524-A1;

Toegestane maximale belasting

- Gelijkmatisch verdeelde belasting 5,0 kN/m²
- Puntlast 7,0 kN
- Leuningbelasting 0,8 kN/m

Bestel lengte [mm]	
ligger 13000	
Verdeling leuning	
Doortel maat	H.o.h. maat
250	250
1750	1500
3250	1500
4750	1500
5250	500
7750	1250
8250	500
9750	1500
11250	1500
12750	1500
c.a.	250

Projectomschrijving	Realiseren vlonder damwandscherm aanpassen brug Peelkanaal		
Tekening onderdeel	Overzichtstekening brug Helenavaart		
Opdrachtgever			
Documentnaam	AD21-0091-KW07-TEK-001	Revisie:	02
Opsteller	Bladnr. 1 van 1	Status	Ter goedkeuring
Projectleider	Formaat A1	Datum	26-10-2021