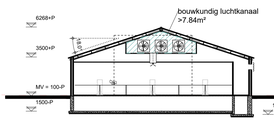

DOORSNEDE A-A GEBOUWNR 1

wanden	metselwerk spouwmuur+spouwisolatie
vloeren	betonvloer+kunststof- en betonroosters
dak	golfplaten+gordingen+dakisolatie
mestopslag	1000m3

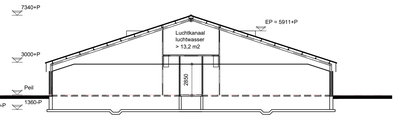

DOORSNEDE B-B GEBOUWNR 2

wanden	metselwerk spouwmuur+spouwisolatie
vloeren	betonvloer en betonroosters
dak	sandwich en stalen gordingen
mestopslag	2000m3

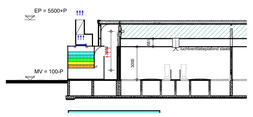

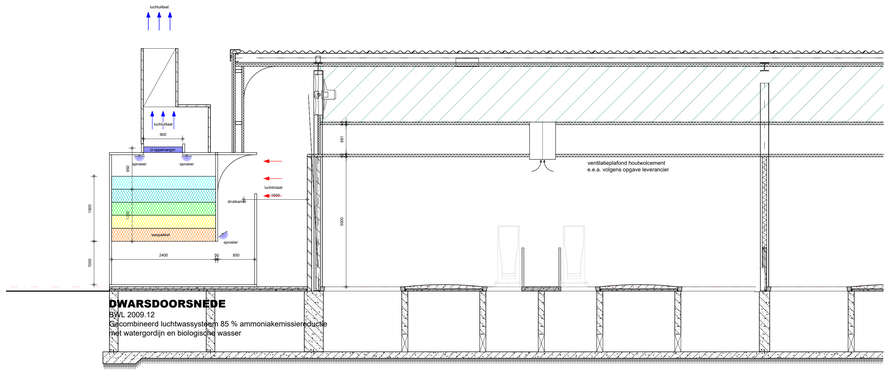

DWARSDOORSNEDE

BWL 2009.12
Gecombineerd luchtwassysteem 85 % ammoniakemissiereductie
met watergordijn en biologische wasser

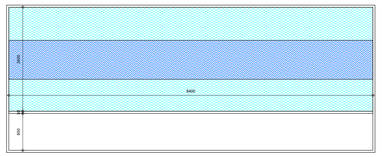

PLATTEGROND

BWL 2009.12
Gecombineerd luchtwassysteem 85 % ammoniakemissiereductie
met watergordijn en biologische wasser

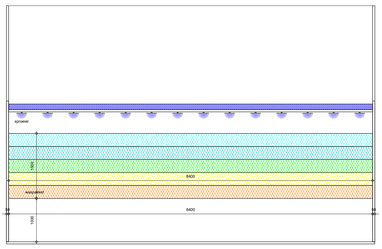

LANGSDOORSNEDE

BWL 2009.12
Gecombineerd luchtwassysteem 85 % ammoniakemissiereductie
met watergordijn en biologische wasser

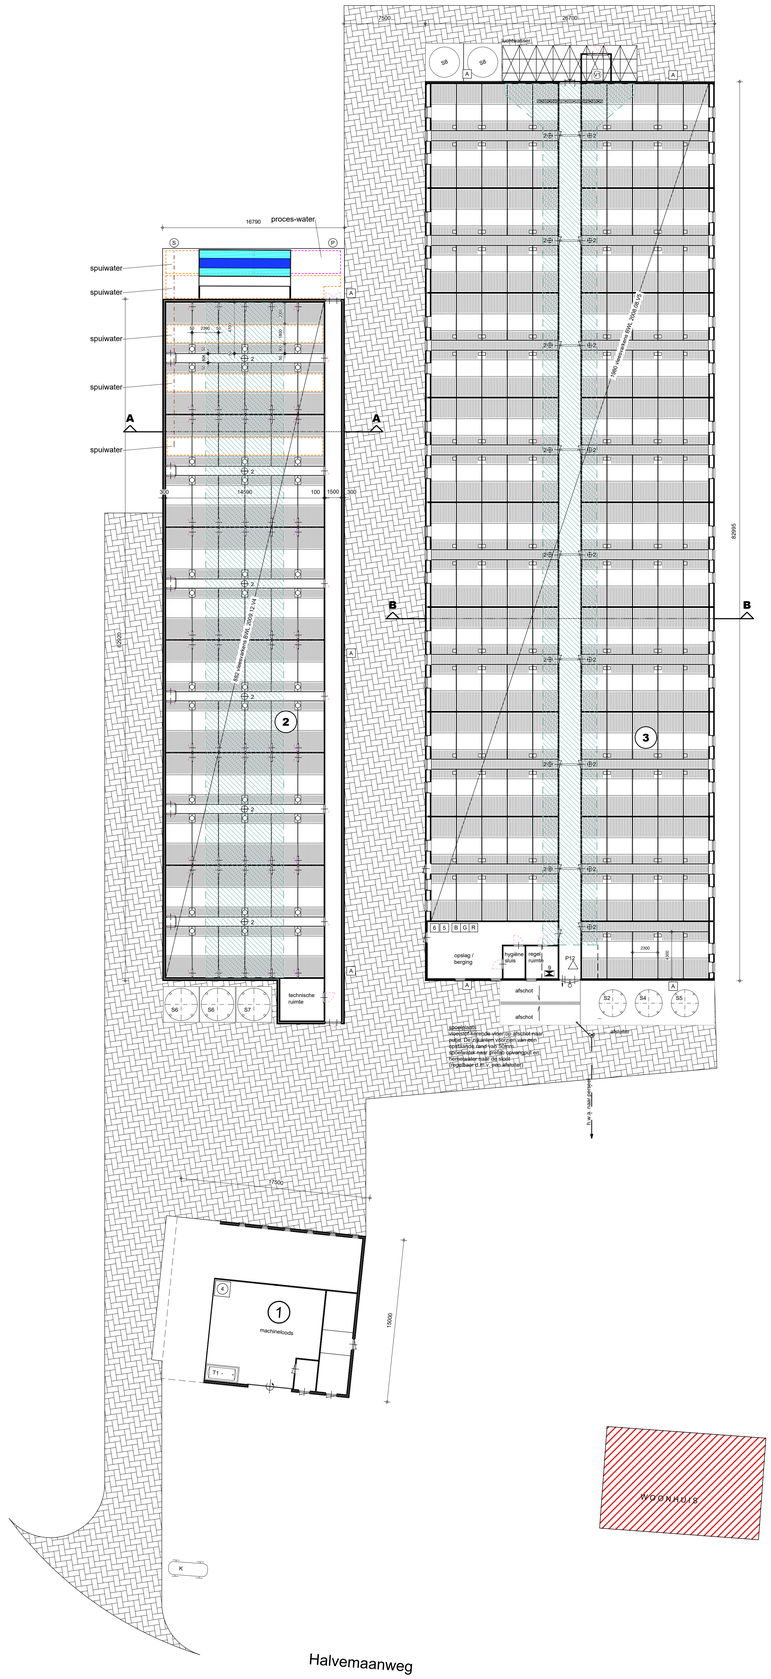

MACHINES-MOTOREN, SILO'S EN TANKS

Machines-motoren

nr.:	benaming:	aantal:	KW/st.:
1	ventilator	4	0,68
2	meet/smoorunit	23	0,02
3	-	-	-
4	kadaverkoeling	1	2
5	hogedrukreiniger	1	7,5
6	compressor	1	1
7	voermachine	2	0,8
8	ventilator t.b.v. luchtwasser	8	0,68
9	combi-ketel	1	20
10	-	-	-
11	-	-	-
Silo's

nr.:	benaming:	aantal:	inhoud/st.:
S1	voer	1	3 ton
S2	voer	3	8 ton
S3	voer	1	2 ton
S4	voer	2	10 ton
S5	voer	1	16 m³
S6	voer	2	12 m³
S7	voer	1	18 m³
S8	spuiwater	2	30 m³

Tanks (bijv. diesel, propaan e.d.)

nr.:	omschrijving:	aantal:	inhoud/st.:
T1	diesel	1	1200 L
T2	-	-	- L
T3	-	-	- L
	* = in lekbak		

Vaten (bijv. diesel, propaan e.d.)

nr.:	omschrijving:	aantal:	inhoud/st.:
V1	zuurvat*	1	1000 L
-	-	-	- -
V3			
	* = in lekbak		

Overige symbolen

	omschrijving:
A	afvoerpunt drijfmest
P	afvoerpunt proces-water
S	afvoerpunt spuiwater
B	bestrijdingsmiddelen
G	geneesmiddelen
R	reinigingsmiddelen
P12	brandblusser met inhoudvermelding
K	mobiele kadaverkap

Mestopslag:

	omschrijving:		
	Totale inhoud mestputten:	3000	m³
	Totale inhoud mestsilo:	-	m³

* = Alle inhoud uit bovenstaande renvooi welke niet op tekening zijn gebruikt zijn niet van toepassing.

P12	poederblusser met vermelding van de inhoud in kg
	deur 30 minuten brandwerend en zelfsluitend
3/4" 25m	wandbrandkraan, waarop aangesloten een slang voorzien van een straalpijp met vermelding van doorlaat van (brand)kraan en lengte van de slang
P	deur voorzien van paniekslot

SITUATIE

gemeente : Deurne
sectie : L
nummer(s) : 6500/6501

0m 100m

1:2000

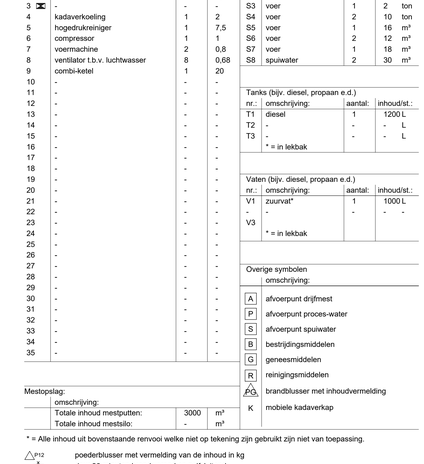

TEKENING BEHORENDE BIJ AANVRAAG ACTIVITEITENBESLUIT

Project	Varkens- en rundveehouderij	Cont. pers. / Tekenaar	[redacted]
Projectlocatie	Halvemaanweg 24 5754 RB Deurne	Proj.nr. Blad Schaal Formaat	220030-001-001 1/1 1:200/2000
Onderdeel	**Milieutekening**		
		Datum	18-03-2022

[redacted]