



DOORSNEDE A
SCHAAL 1 : 100

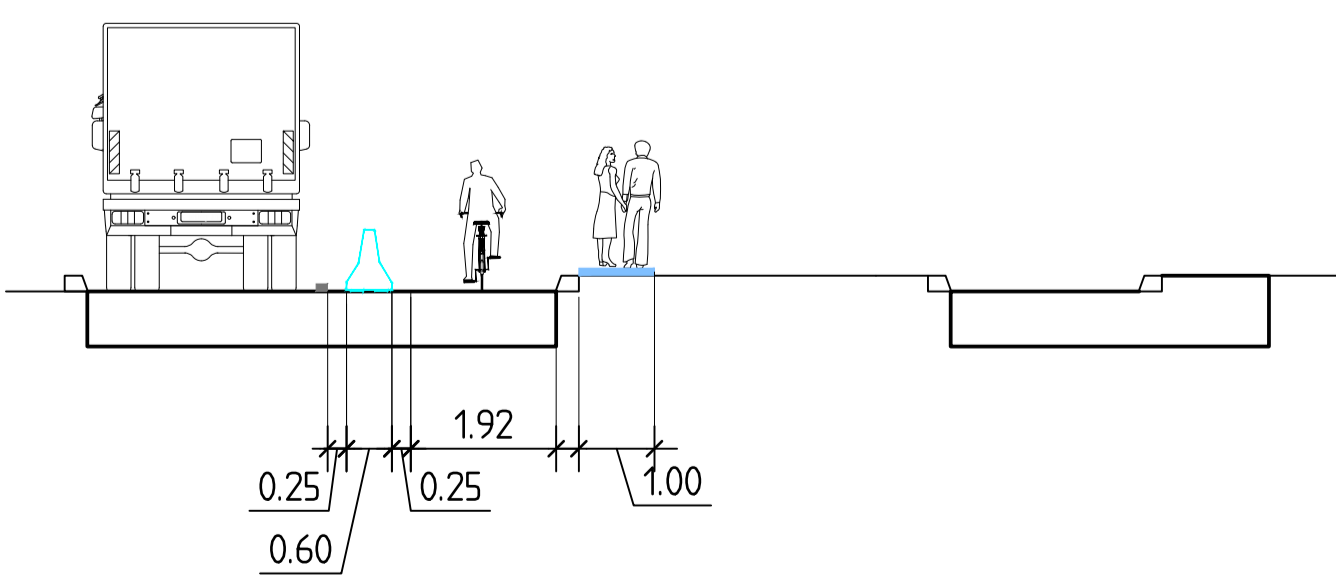

DOORSNEDE B
SCHAAL 1 : 100

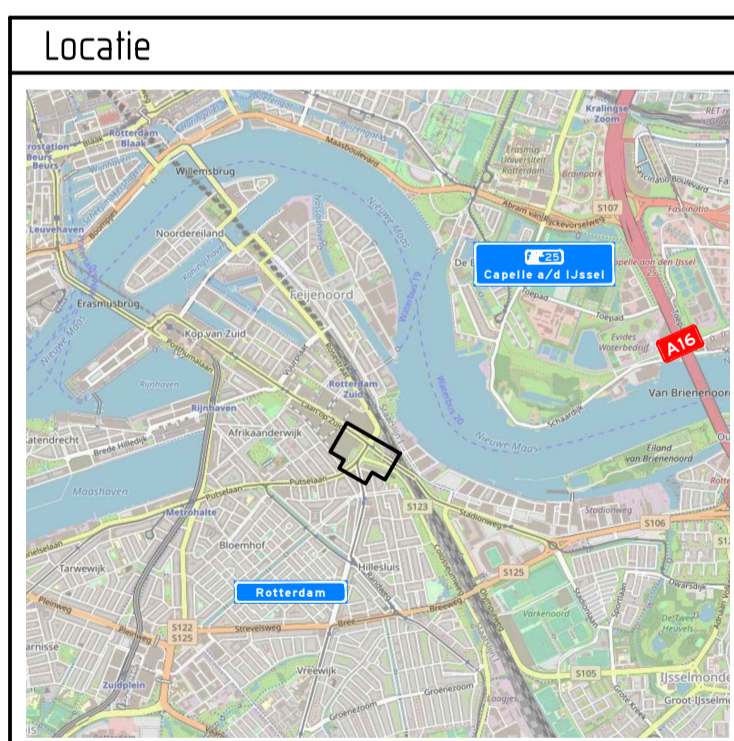

Verklaring

- werkruiimte
- aanwezige bebording
- bouwhek
- geleidebarrier
- tijdelijke verharding (door zorg van hoofdaannemer)
- tijdelijke rijplaten (door zorg van hoofdaannemer)
- te verwijderen markering (door zorg van hoofdaannemer)

Opmerkingen
- de locatie van bebording is indicatief, de exacte locatie wordt in het werk bepaald



Tijdelijke markering (derden)

- ononderbroken streep (b=0,10 m)
- 1-3 blokmarkering (b=0,30 m)
- verdrijfstrepen (b=0,50 m)

Versie	1	Omschrijving	Definitief
15-02-22	Getekend	TLE	Controle
07-02-22	Getekend	HVS	Controle
25-01-22	Getekend	TLE	Controle
10-01-22	Getekend	HVS	Controle
30-11-21	Getekend	HVS	Controle
25-11-21	Getekend	HVS	Controle
08-11-21	Getekend	HVS	Controle

TRAFFIC SERVICE NEDERLAND

Project: BLVC Parkstad-Tweebosbuurt-Roseknoop Rotterdam

Onderdeel: Verkeersmaatregelen fietspad noordzijde Laan op Zuid

Schaal: 1:500

Tekening nummer: 301264-01A02-1

Blad 1 van 1