


kadastrale gemeente
GRD
sectie : D no.01460 deels



E-Laadpunt

De (kadastrale) gegevens op deze tekening zijn niet bindend en puur informatief. De exacte ligging van de perceelsgrenzen worden alleen door het Kadaster bepaald. De maten en oppervlakten in deze tekening kunnen afwijken van de definitieve inmeting.

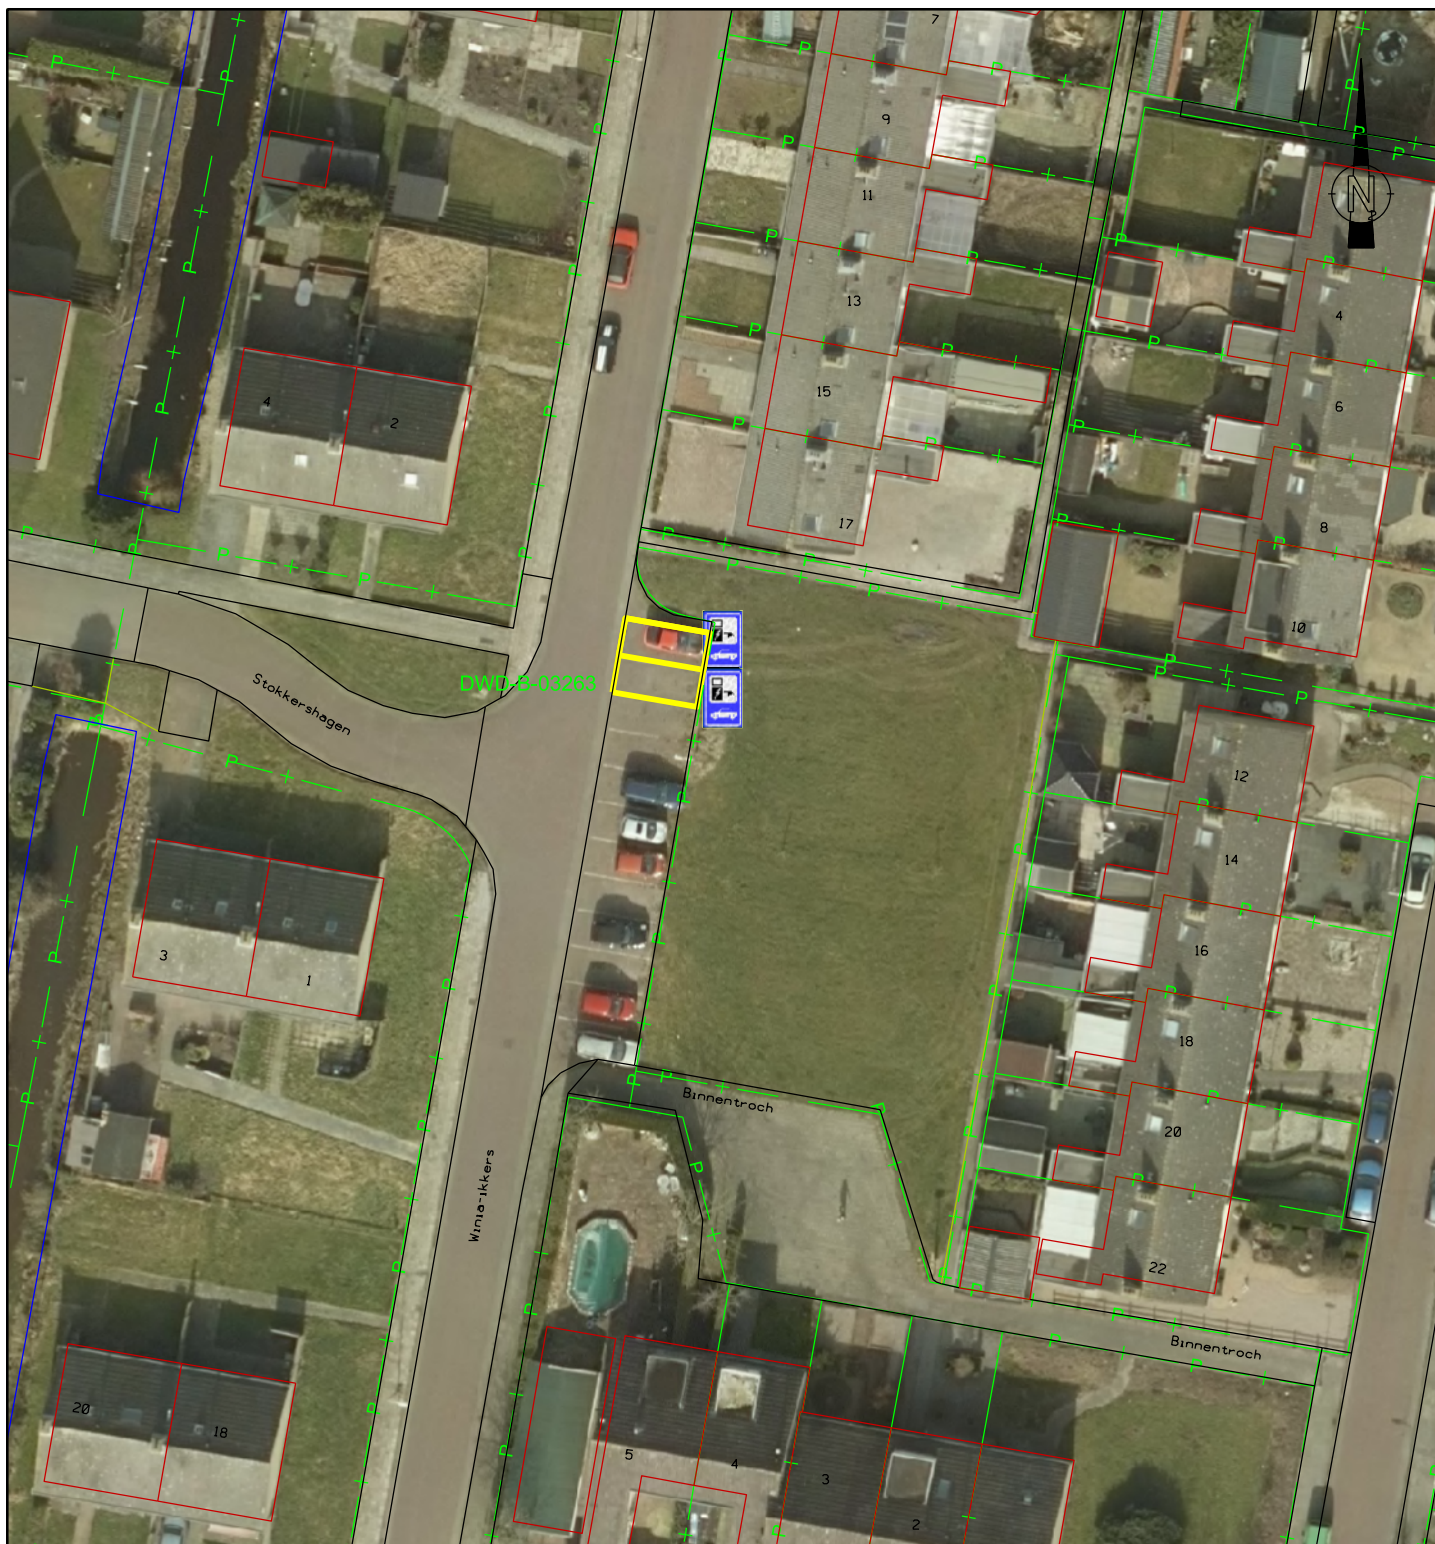

Afdeling : Omgevingsdomein

Postbus 10,000
9244 ZP Beetsterzwaag

Hoofdstraat 82
9244 CR Beetsterzwaag

T (0512) 386222
F (0512) 381875

gemeente@opsterland.nl
www.opsterland.nl

Opdrachtgever R.Bade	Getekend door M.Purcaro	Schaal 1:500	Datum 2/15/2022	Formaat A4
Besteknummer —	Blad —	Aantal —	Documenttype tekening	Bestandsnaam Up-E Laadpunt Winia-Ikkers -2022-02-15.dgn

Project
E-Laadpunt
Onderdeel
**Tijnje
Winia-Ikkers**