




0m 5m 10m 15m 20m

kadastrale gemeente  
BSZ  
sectie : D no.04321 deels

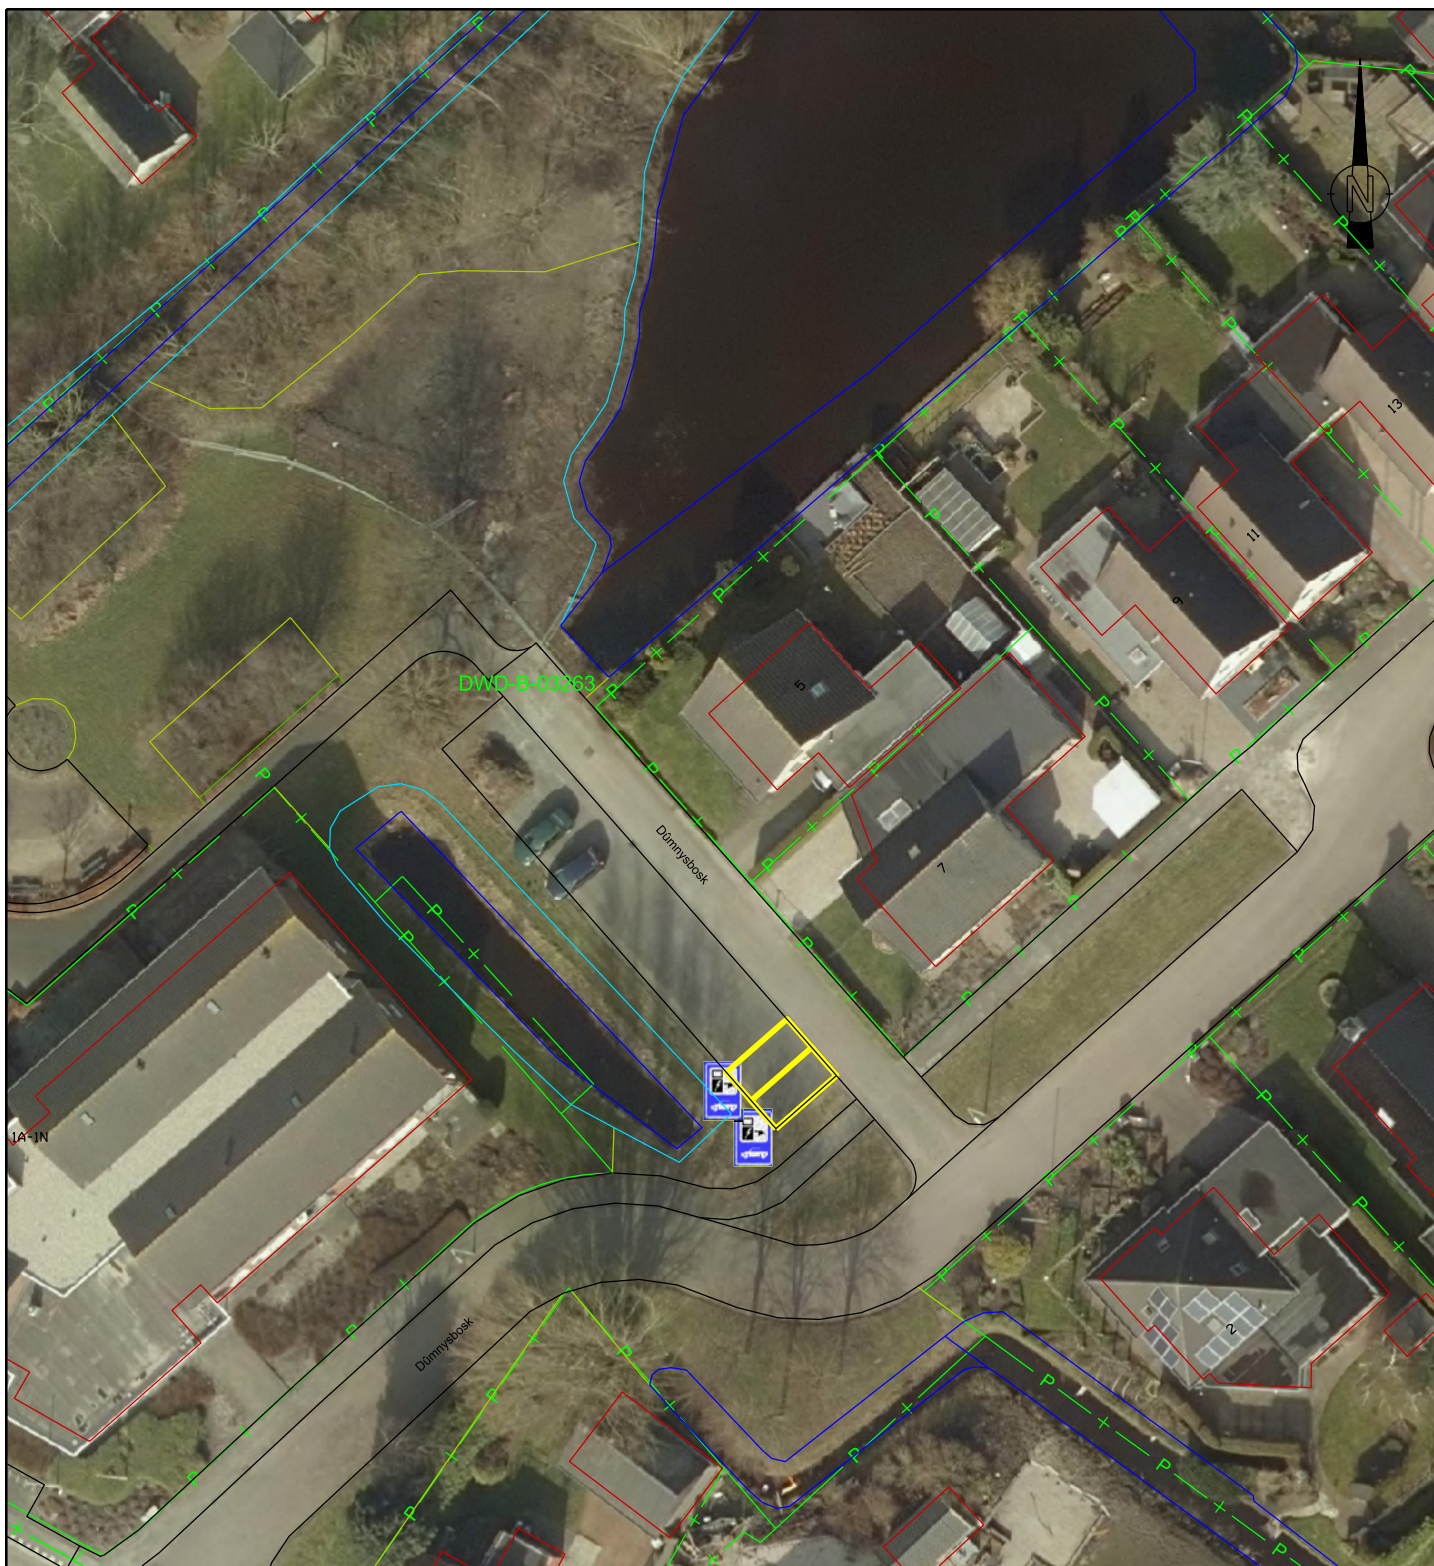

E-Laadpunt

De (kadastrale) gegevens op deze tekening zijn niet bindend en puur informatief.  
De exacte ligging van de perceelsgrenzen worden alleen door het Kadaster bepaald.  
De maten en oppervlakten in deze tekening kunnen afwijken van de definitieve Inmetting.



Afdeling : Omgevingsdomein

Postbus 10,000  
9244 ZP Beetsterzwaag

Hoofdstraat 82  
9244 CR Beetsterzwaag

T (0512) 386222  
F (0512) 381875

gemeente@opsterland.nl  
www.opsterland.nl

|                         |                            |                 |                          |                                                           |
|-------------------------|----------------------------|-----------------|--------------------------|-----------------------------------------------------------|
| Opdrachtgever<br>R.Bade | Getekend door<br>M.Purcaro | Schaal<br>1:500 | Datum<br>2/15/2022       | Formaat<br>A4                                             |
| Besteknummer<br>—       | Blad<br>—                  | Aantal<br>—     | Documenttype<br>tekening | Bestandsnaam<br>Nb-E Laadpunt Dummysbosk 7-2022-02-15.dgn |

Project  
**E-Laadpunt**  
Onderdeel  
**Nij Beets  
Dummysbosk 7**